



Perspective d'ensemble

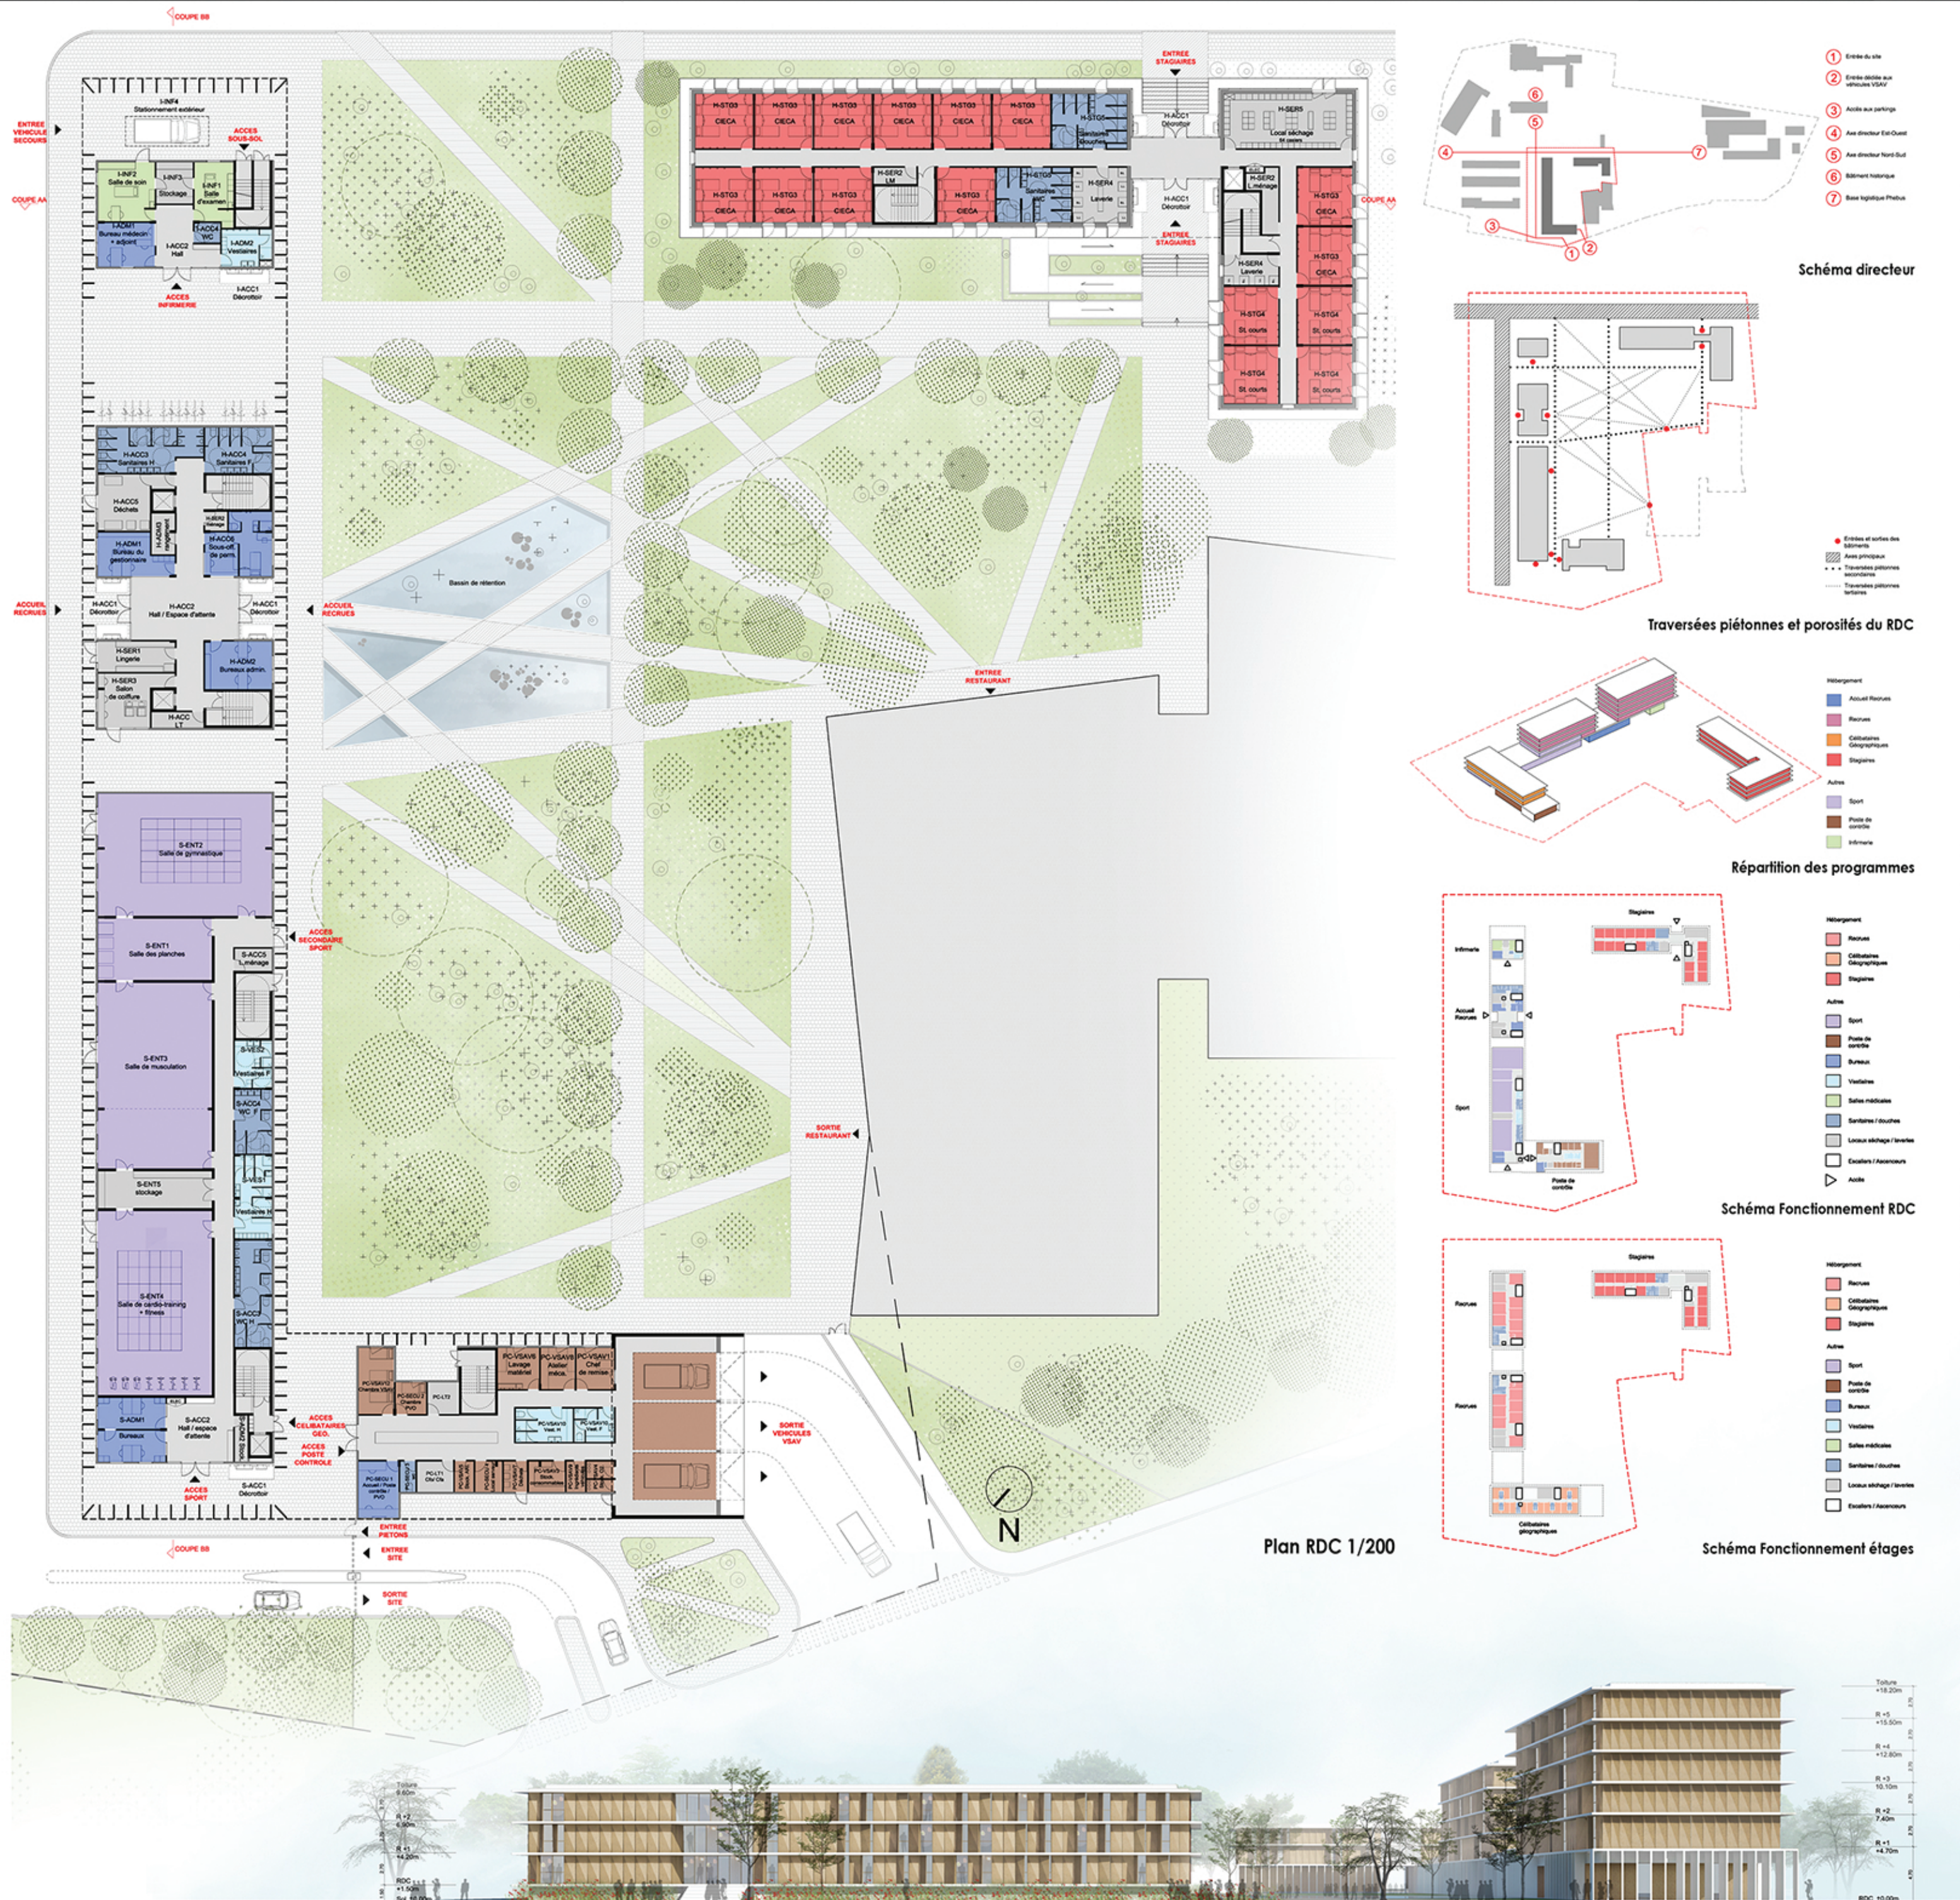


Schéma Fonctionnement étages

RDC 10.00m

Façade sur l'axe Est-Ouest 1/200