


04/12/2018

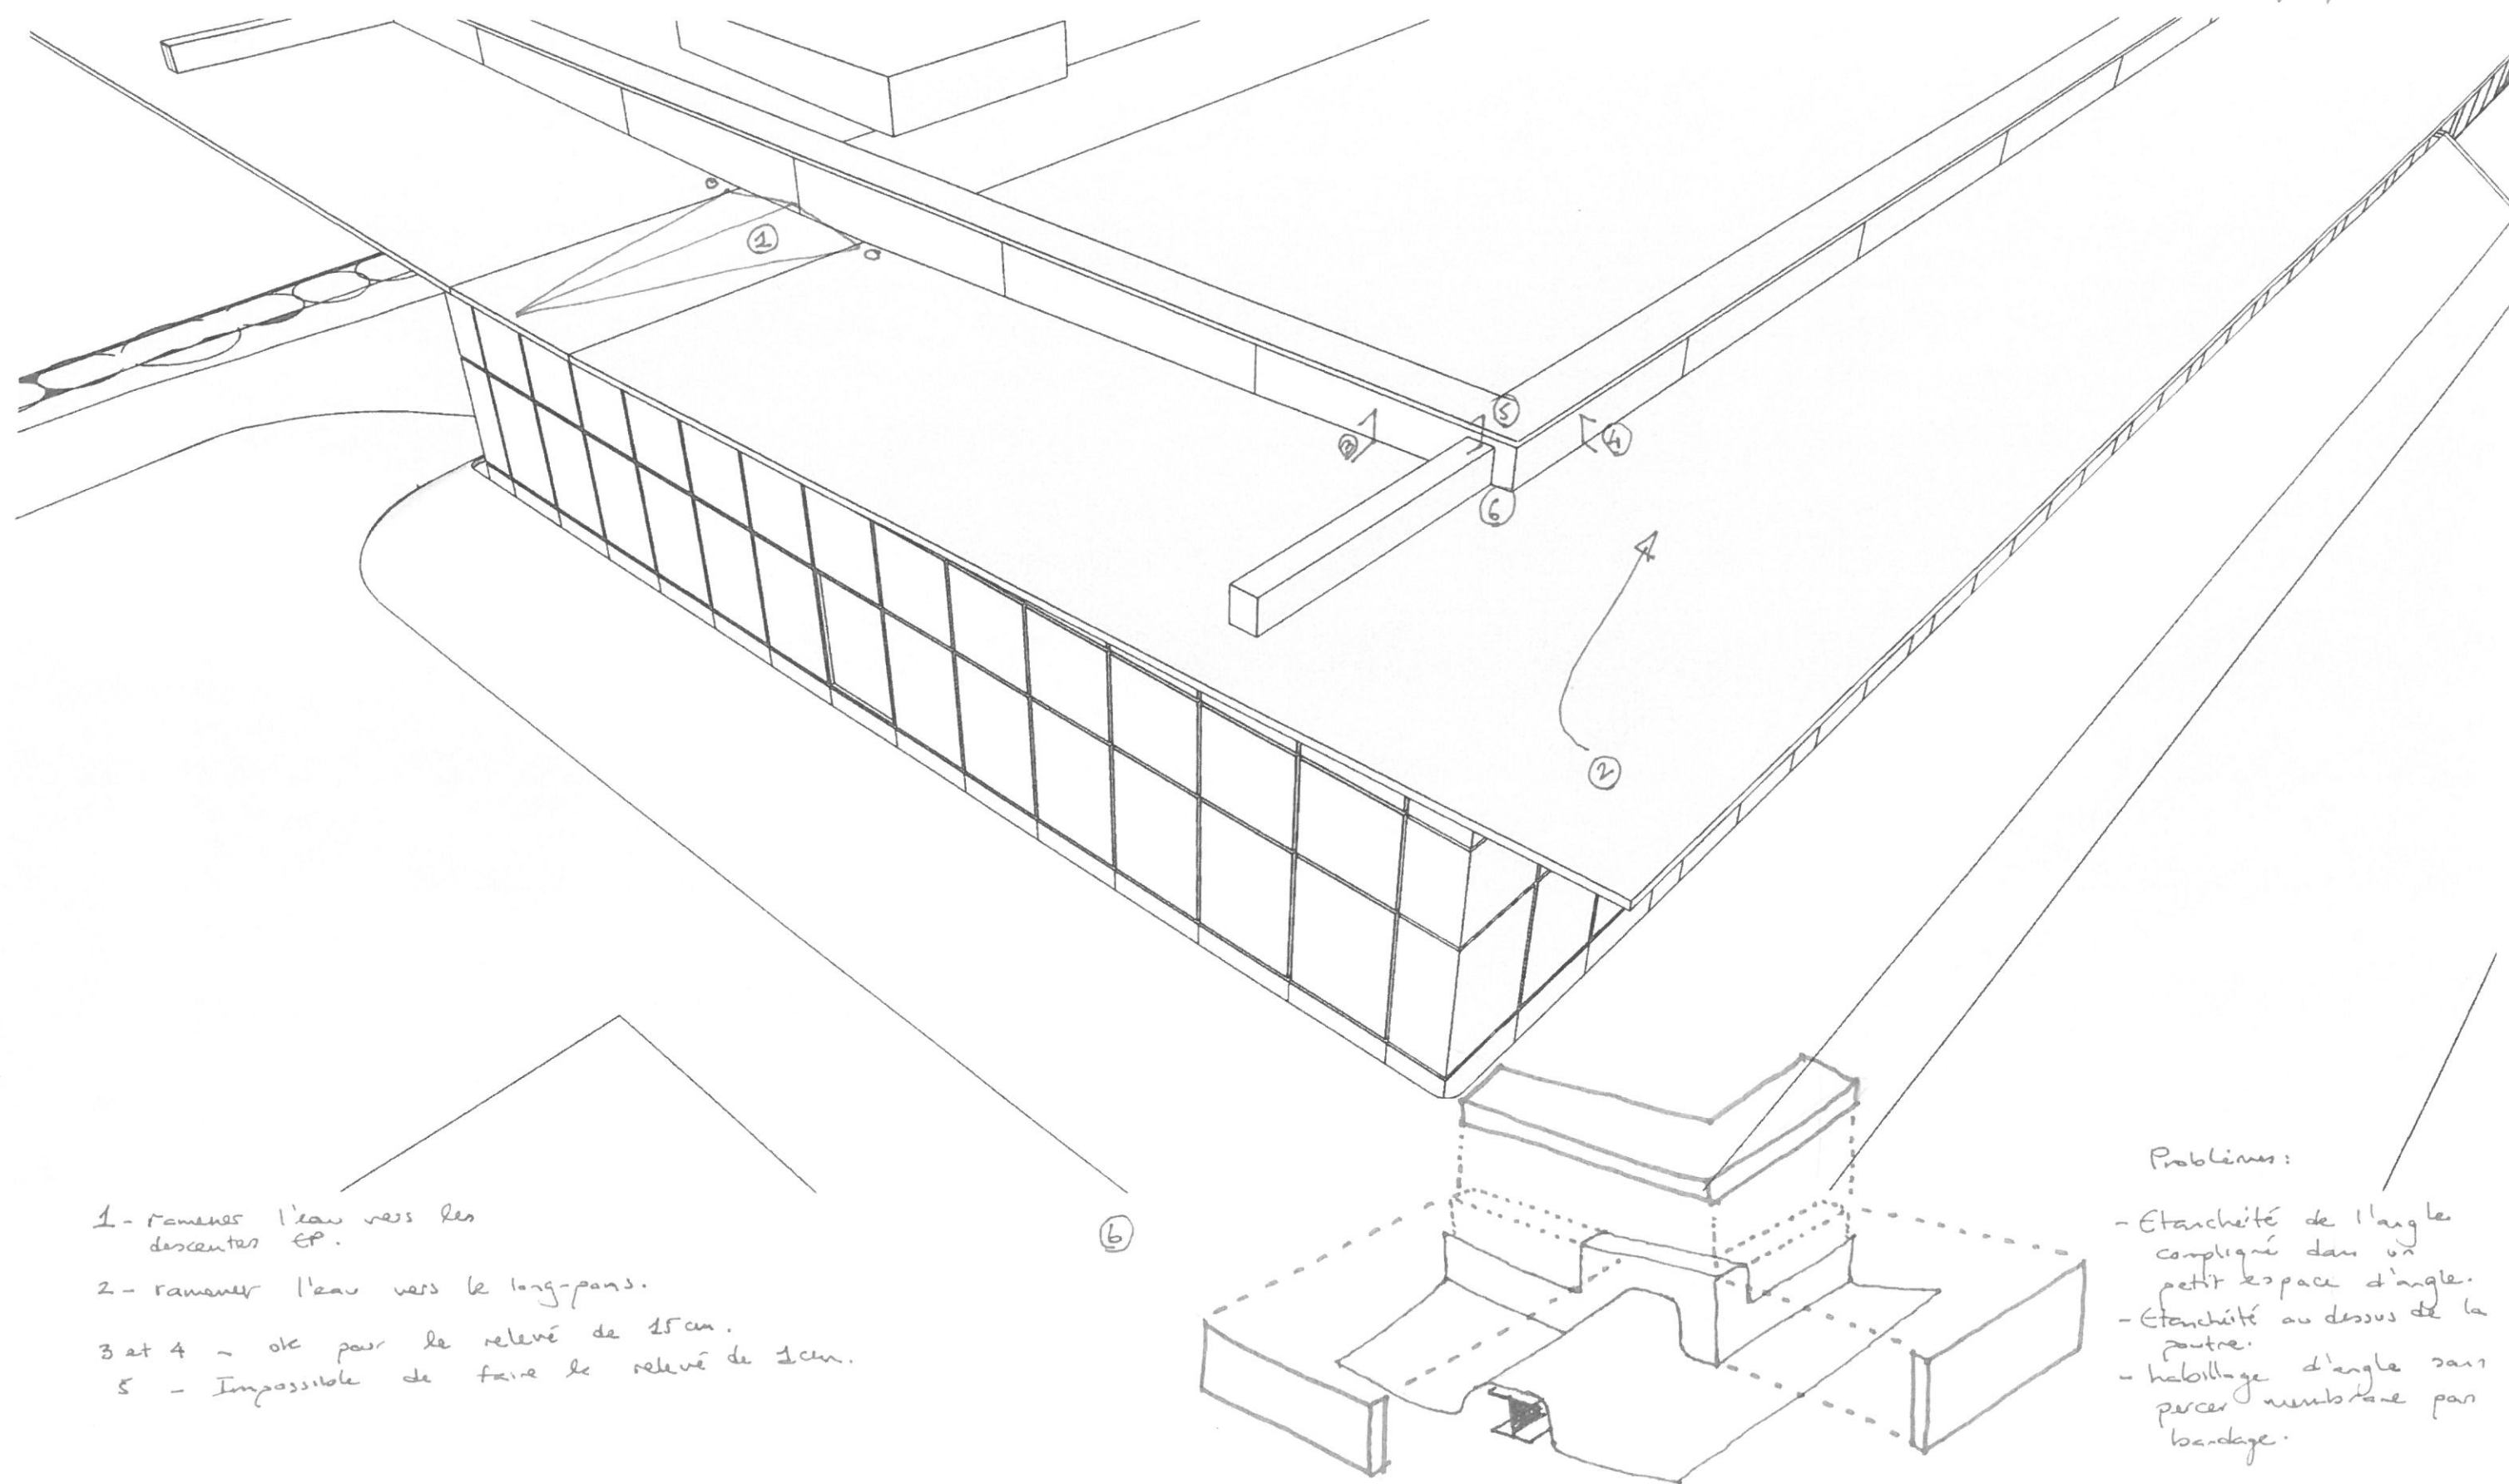

- 1 - ramener l'eau vers les descentes EP.
- 2 - ramener l'eau vers le long-pan.
- 3 et 4 - ok pour le relevé de 15cm.
- 5 - Impossible de faire le relevé de 1cm.

Problèmes:

- Etanchéité de l'angle compliqué dans un petit espace d'angle.
- Etanchéité au dessus de la poutre.
- habillage d'angle sans percer membrane par bardage.