



Groupe Scolaire et Equipement Sportif Saint-CYR-SUR-LOIRE (37)

Maitre d'Ouvrage
Ville de Saint Cyr-Sur-Loire
Parc de la Perraudière BP139
37541 Saint-Cyr-Sur-Loire
Tel: 02-47-42-80-52

Maitre d'Oeuvre
Architecte mandataire
MARJAN HESSAMFAR & JOE VERONS Architectes associées
13 rue Cancera
33000 Bordeaux
Tel: 05-56-13-11-06 Fax: 05-56-51-33-01
Mail: info@hessamfar-verons.fr

**LOT N°06 : MENUISERIES EXTERIEURES
BARDAGE - OCCULTATIONS**

TITRE :		
Synoptique-Détails	Carnet N° : S-02	
Menuiseries alu	Indice : B	
Niveau R+1 / RAL 7021 Mat	Date : 24 Octobre 2018	

INDICE	DATE	MODIFICATIONS
F		
E		
D		
C		
B	24 Octobre 2018	Suppression repère EM7 + Mâj suivant plan de charpente + Rajout détails
A	25 Mai 2018	

L'entreprise destinataire de ce plan, se doit de vérifier sous huit jours l'ensemble des éléments se reportant à son lot (réservations, détails, demandes diverses ...). Passé ce délai, le plan sera considéré comme approuvé par celle-ci.
L'entreprise détaillante prendra à sa charge toute adaptation ou omission sans pouvoir se retourner contre l'entreprise VIAS SAS.


FACADES ALUMINIUM & ACIER PROTECTION FEU
MENUISERIE ALUMINIUM
MENUISERIE P.V.C., laquée
SERRURERIE

Rue du pont de Molle Z.I. SUD de Nonnes
86100 CHÂTELLERAULT
Tél. 05.49.21.33.17 - Fax. 05.49.93.30.06
E-mail: info@vias-sas.fr



Qualifications : 3522-3541-4413-4453-4711

VIAS FACADES INDUSTRIE S.A.S. au capital de 100 000 Euros - 839 733 847 RCS POTTERS
Siret 839 733 847 00017 - NAF 4332 B - TVA intracommunautaire FR 03839733847 - Société du groupe GARRIGUES

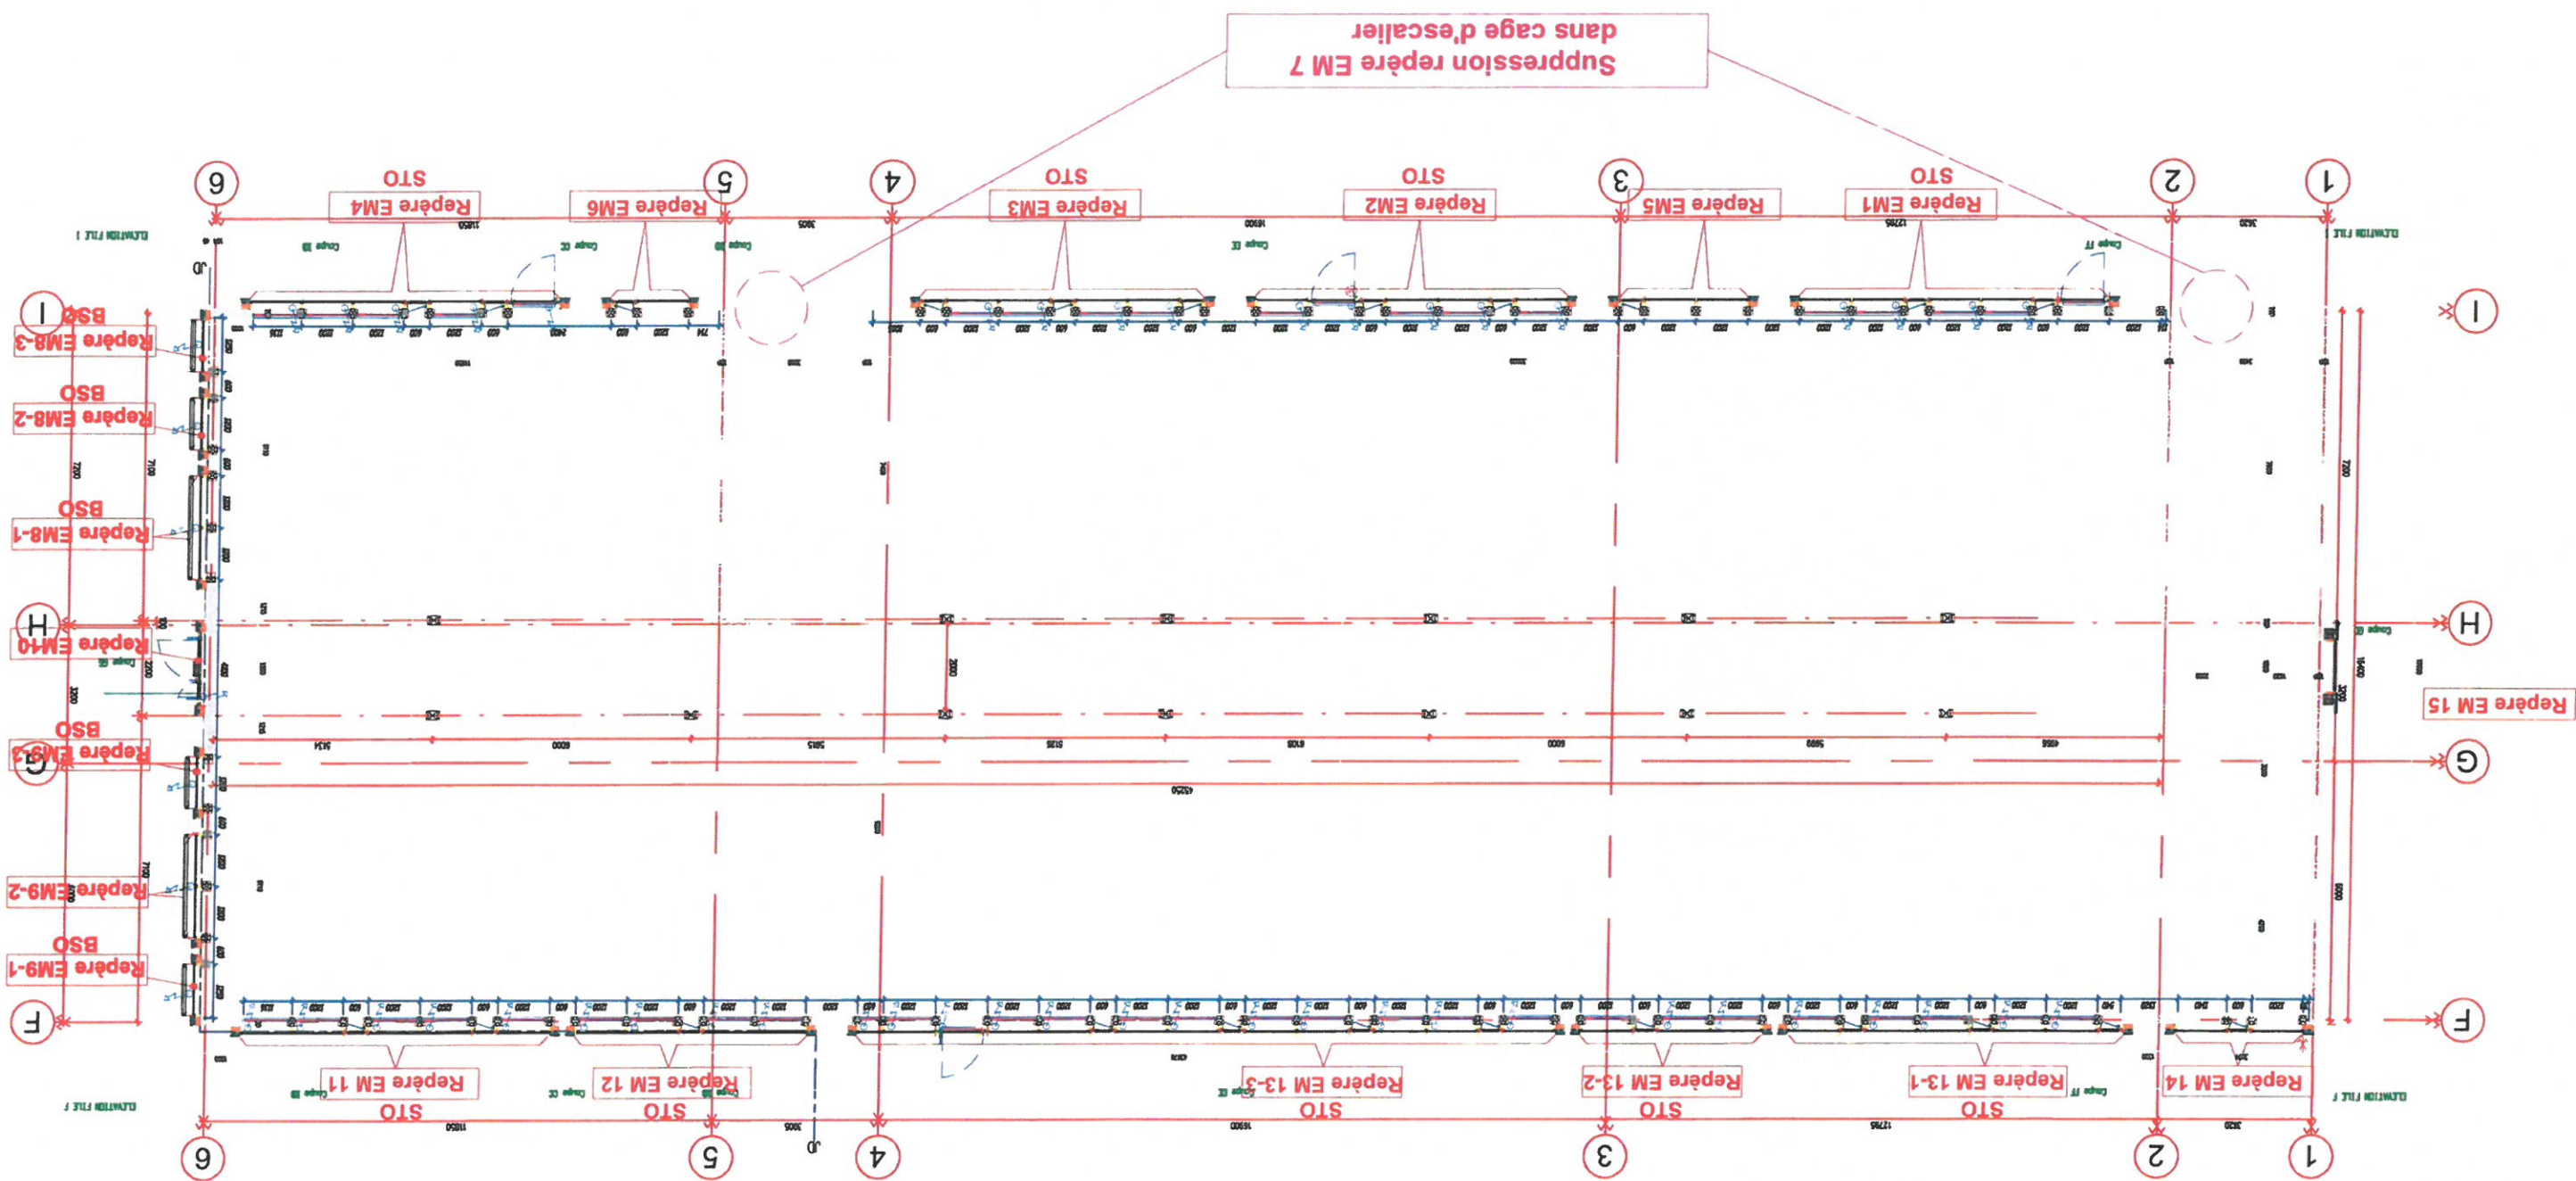


Légende:

STO : Store d'occultation intérieur électrique (Commande radio)
 STS : Store solaire intérieur électrique (Commande radio)
 BSO : Brise soleil orientable extérieur électrique (Commande radio)

Alimentation électrique à Prévoir



Vue de l'Extérieur
Repère EM 1
Façade Sud (niveau R+1)
Quantité 1

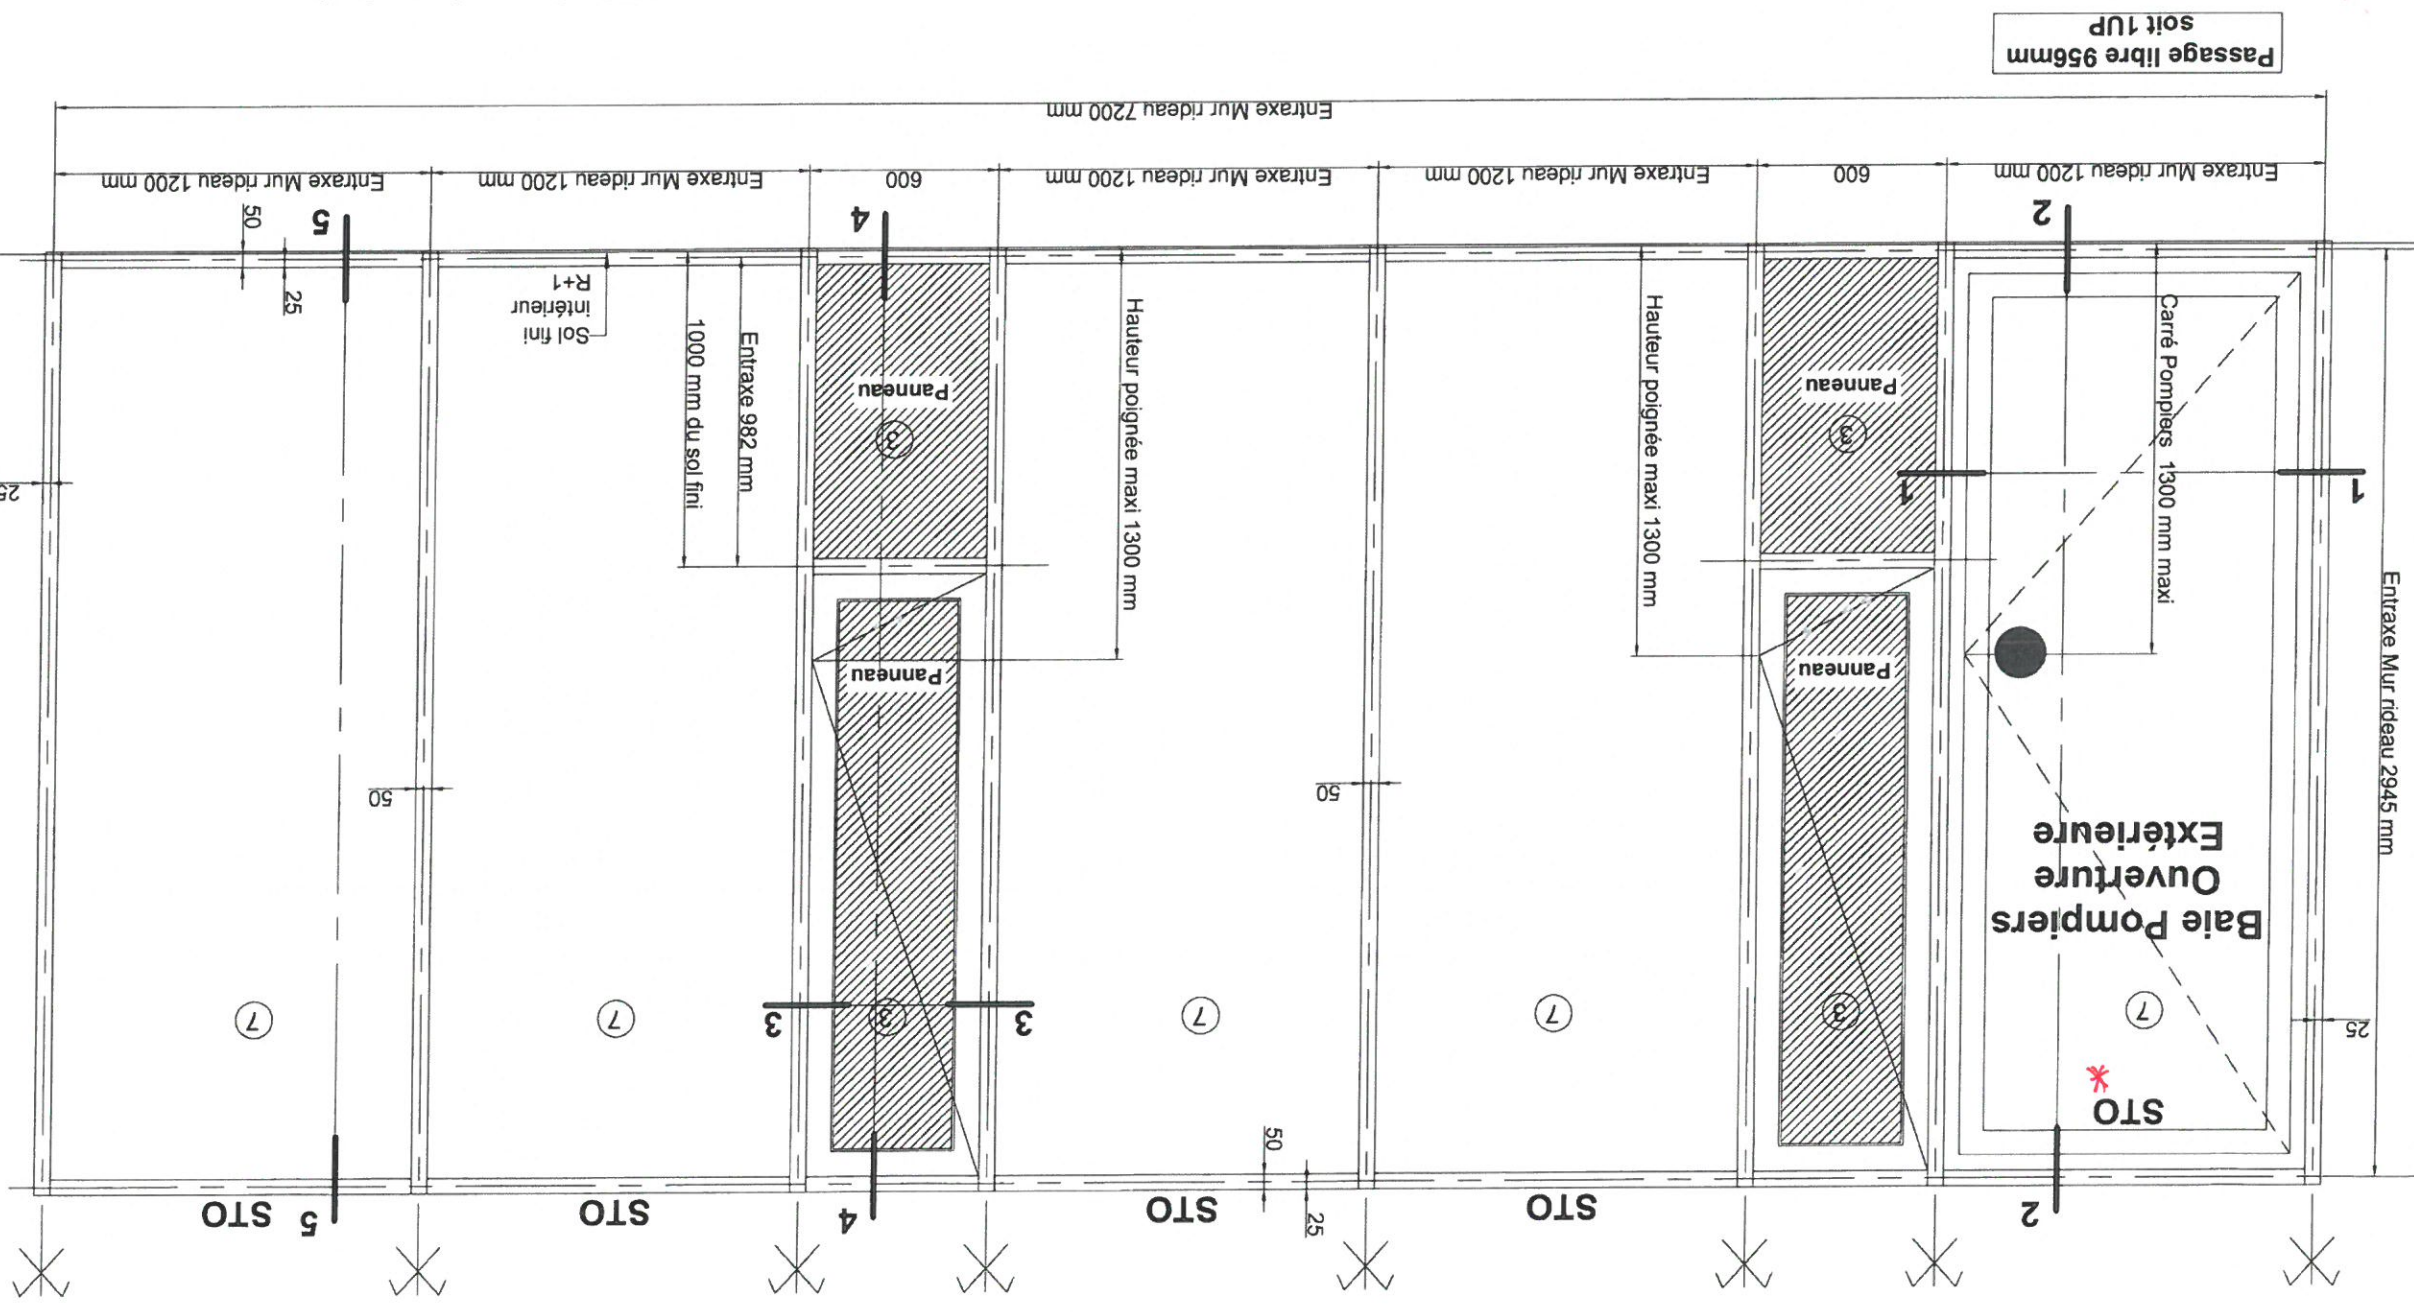

Menuiseries Extérieure Aluminium
de chez REYNAERS
Gamme CW50 (Mur rideau)
Gamme TS68 HV (Ouvrant Caché)
Gamme TS68 (Ouvrant visible /Ouvrant pompier)
RAL 7021 MAT

Remplissage:
3-Panneau isolant 2 faces alu
7-Vitrage : 44²/16A/55²

Façade Sud -Niveau R+1

* Store Pompier

Menuiseries Extérieure Aluminium
de chez REYNAERS
Gamme CW50 (Mur rideau)
Gamme TS68 HV (Ouvrant Caché)
Gamme TS 68 (Ouvrant visible/ouvrant pompier)
RAL 7021 MAT


Remplissage:
3-Panneau isolant 2 faces alu
7-Vitrage : 44z/16A/55z

STO : Store d'occultation

Passage libre 956mm
soit 1UP

OK

Vue de l'Extérieur
Repère EM 2
Façade Sud (niveau R+1)
Quantité 1

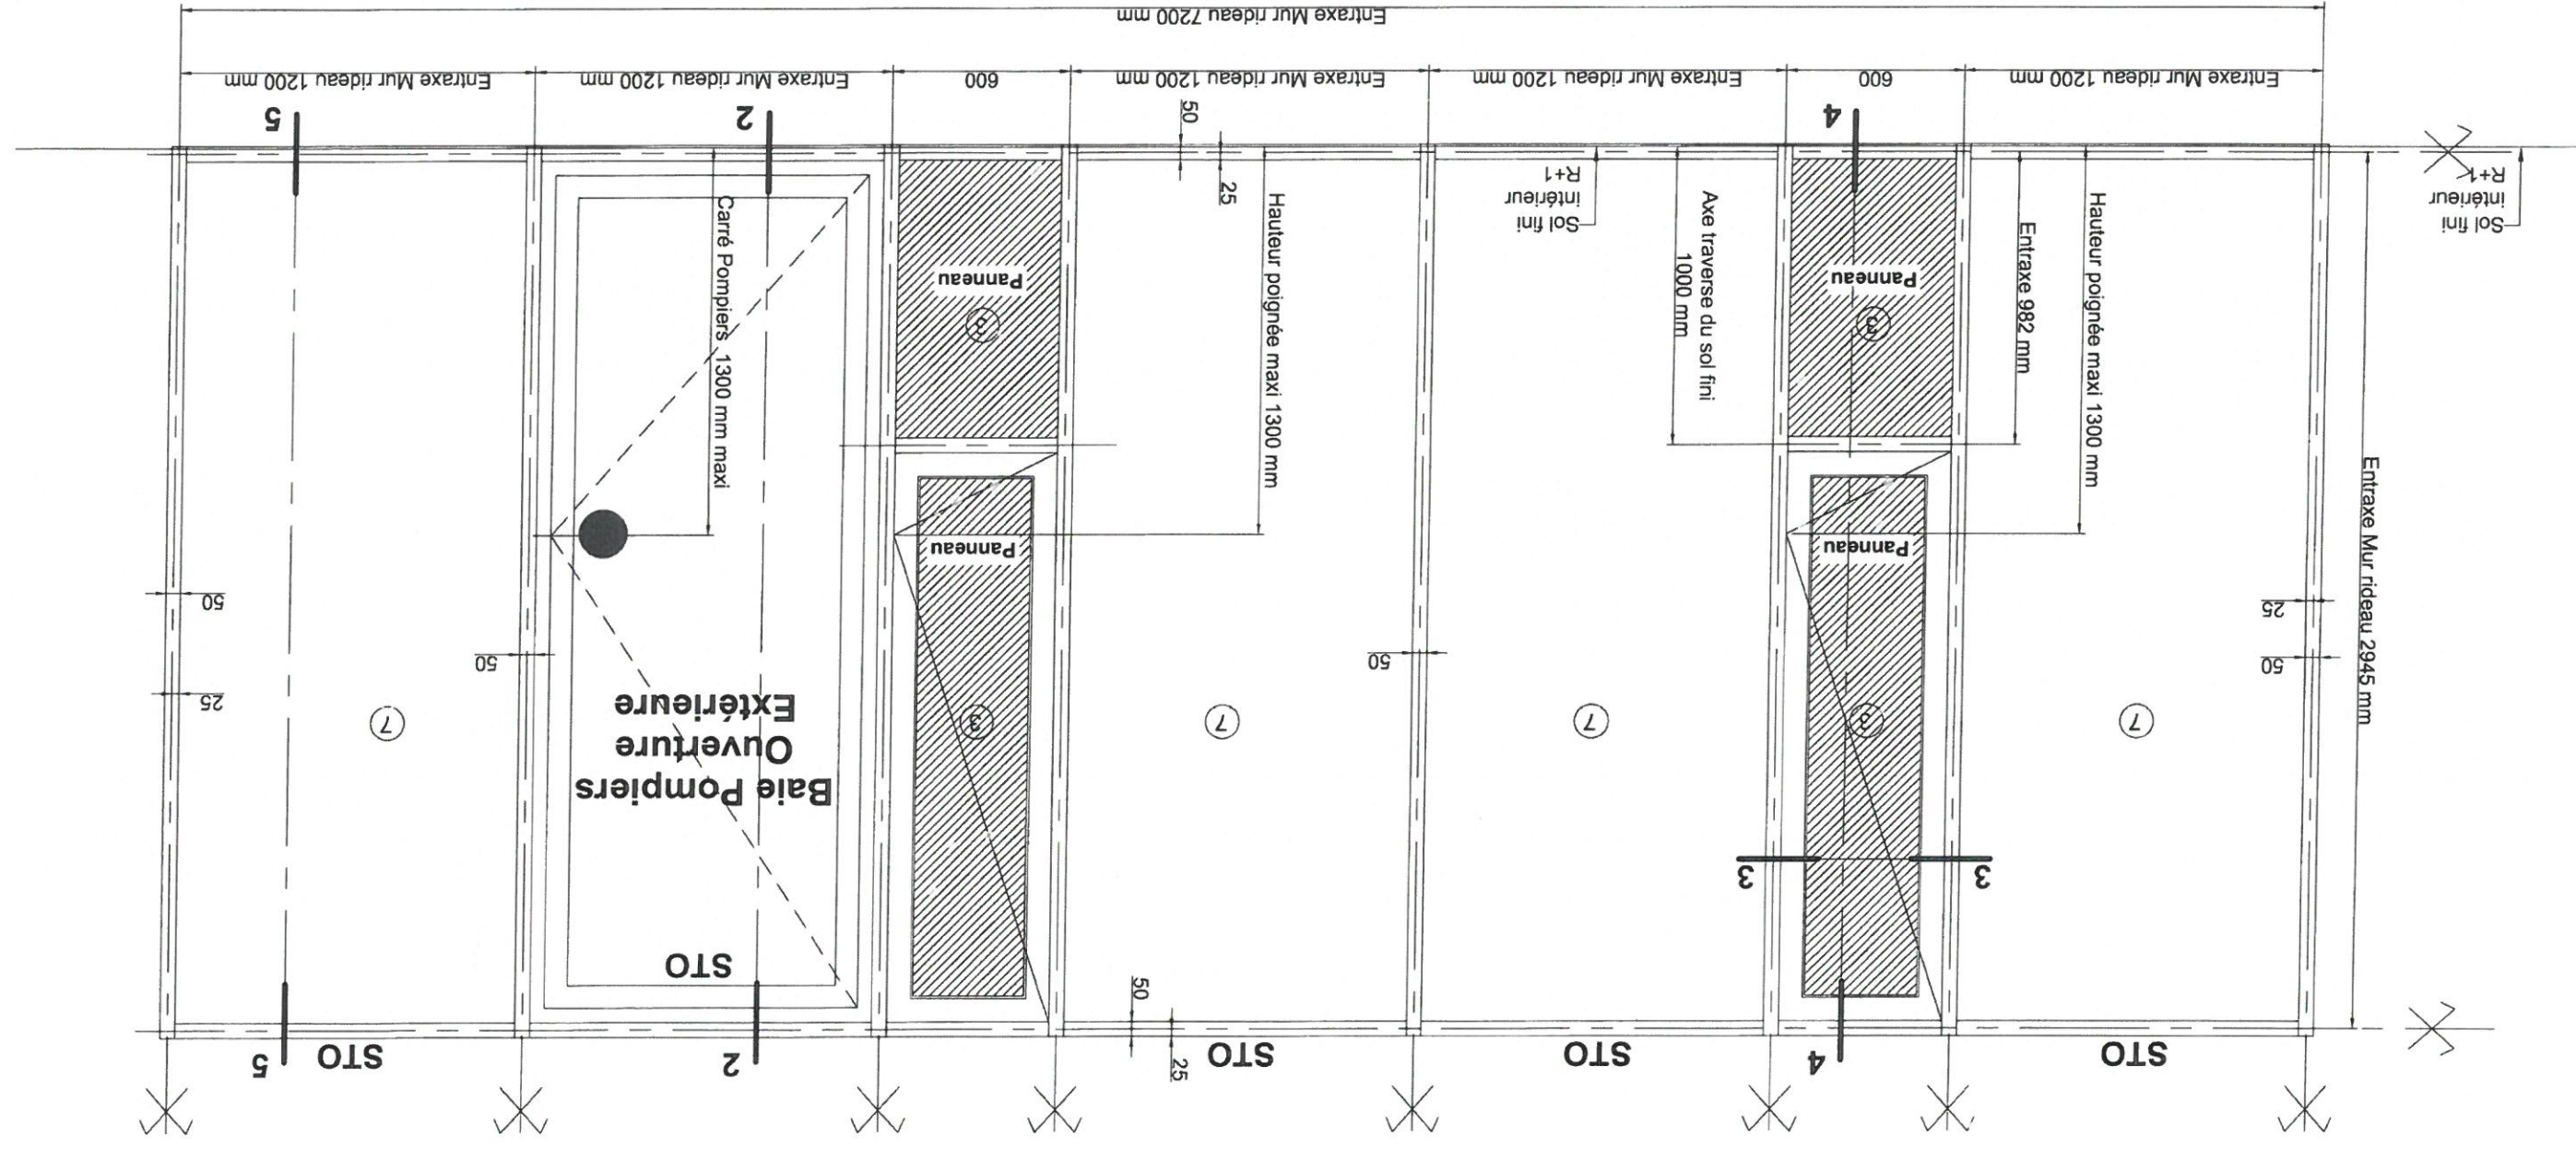



VIAS SA
Rue du pont de Moille
Z.I. de NONNES
86100 CHATELLERAULT
TEL: 05.49.21.33.17
FAX: 05.49.93.30.06

NOM DE L'AFFAIRE: Groupe scolaire et
Equipement Sportif Saint Cyr-Sur-Loire

DESIGNATION:

Elevation Mur rideau EM3

Niveau R+1

CARNET: Dess.: R.M.

Date: 22-10-18


IND: B

Ech: 1/..

N°: Elev EM3

Menuiseries Extérieure Aluminium
de chez REYNAERS
Gamme CW50 (Mur rideau)
Gamme TS68 HV (Ouvrant Caché)
RAL 7021 MAT
Remplissage:
3-Panneau isolant 2 faces alu
7-Vitrage : 44²/16A/55²

STO : Store d'occultation

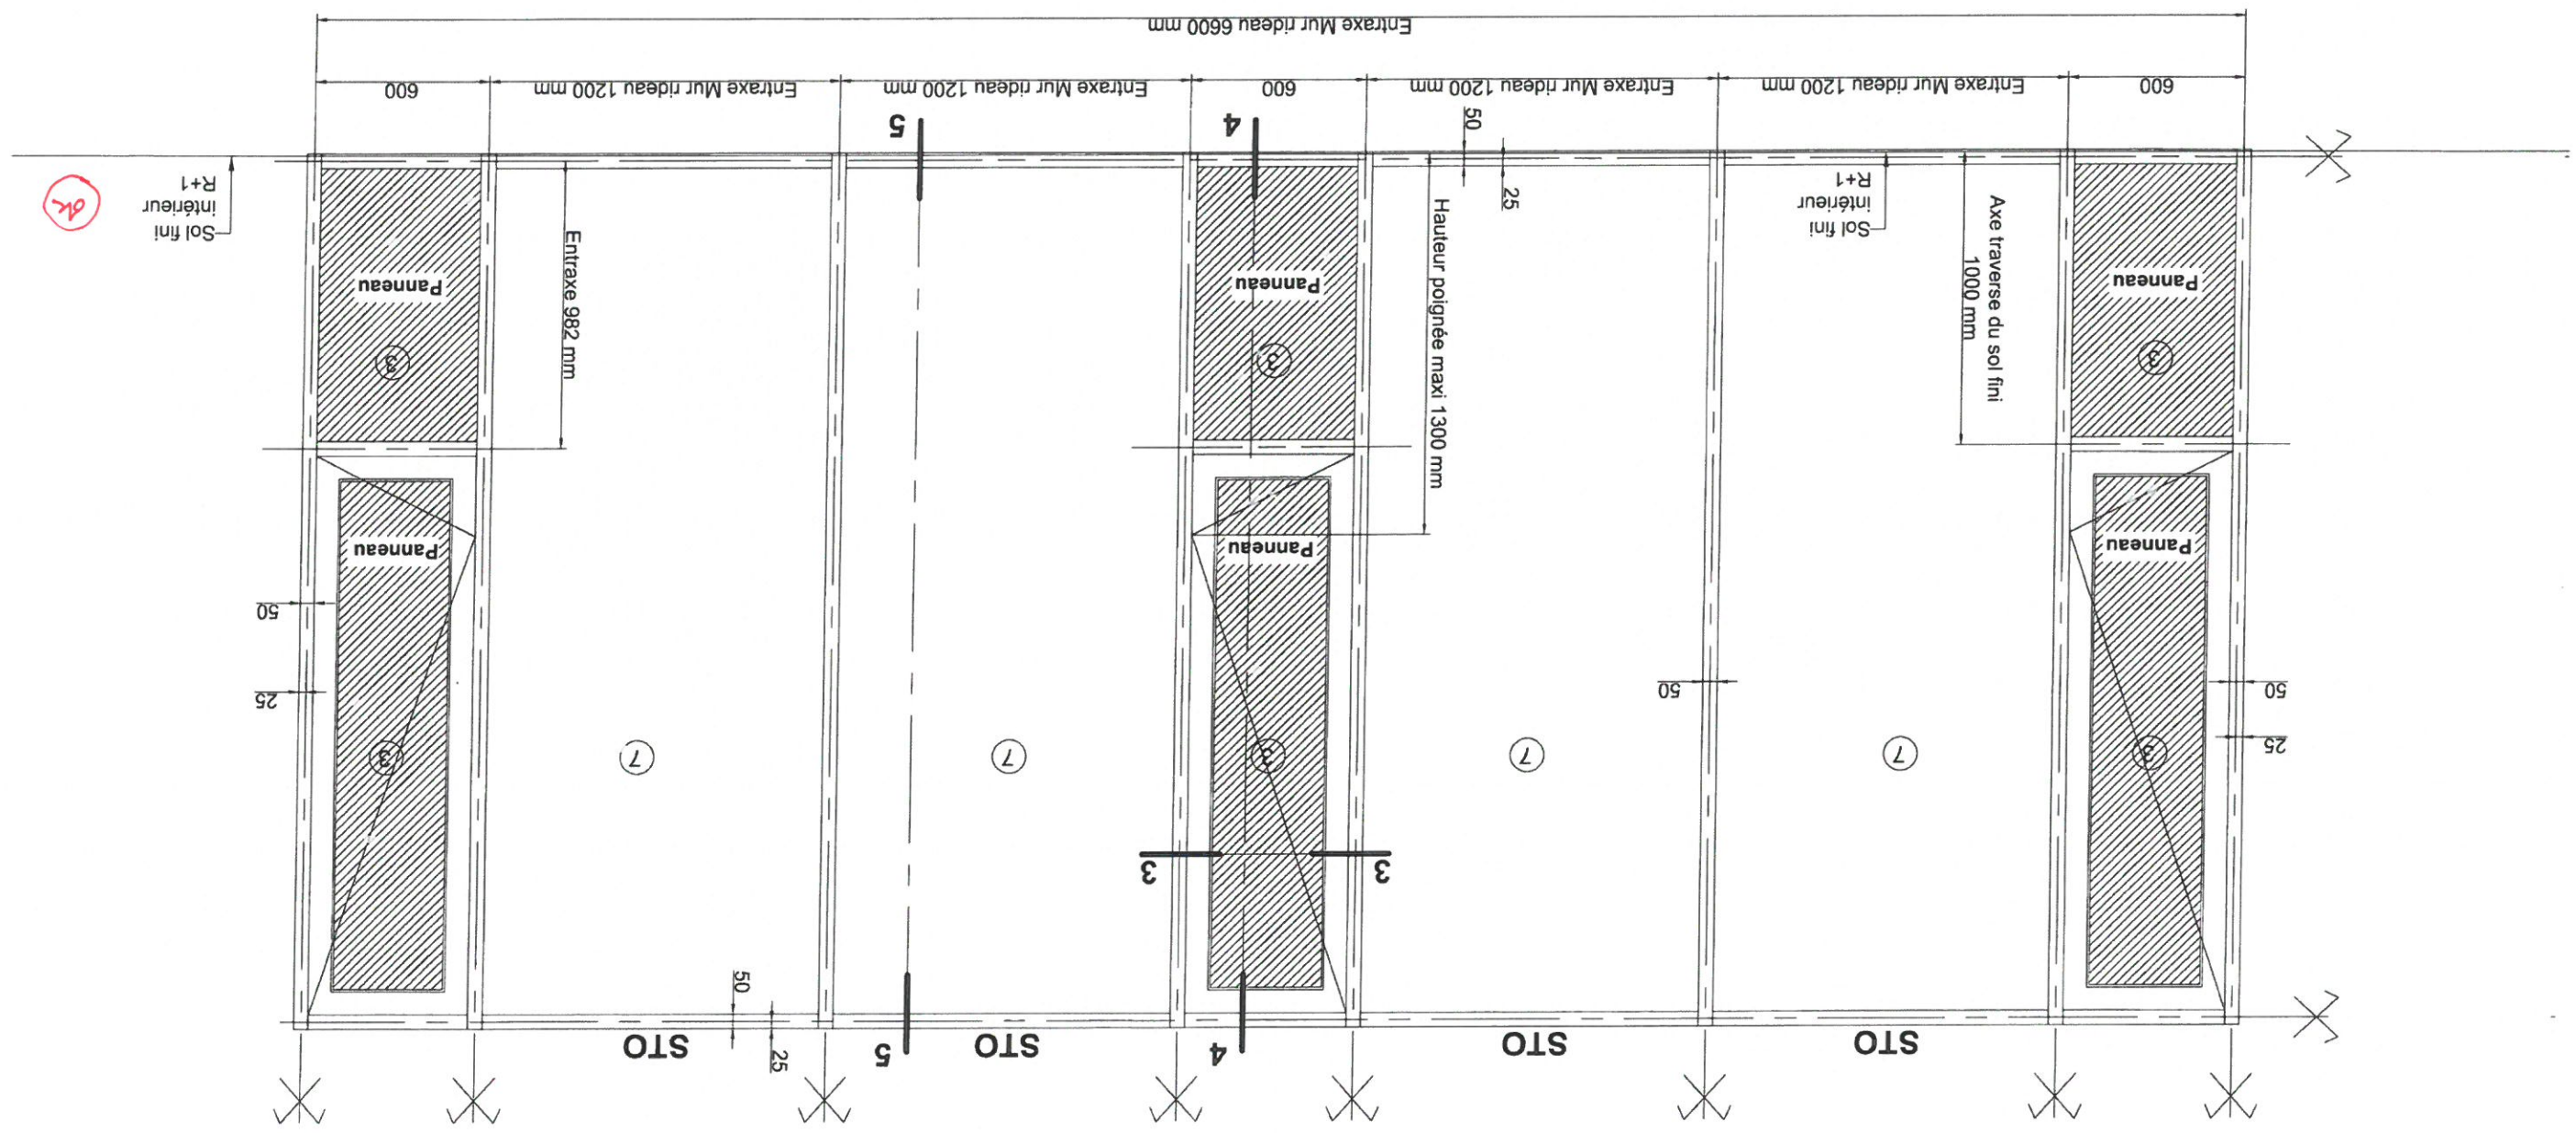

Vue de l'Extérieur
Repère EM 3
Façade Sud (niveau R+1)
Quantité 1

Façade Sud - Niveau R+1


Façade Sud (niveau R+1)



7-Vitrage : 442/16A/552

Façade Sud - Niveau R+1


Menuiseries Extérieure Aluminium
de chez REYNAERS
Gamme CW50 (Mur rideau)
Gamme TS68 HV (Ouvrant Caché)
RAL 7021 MAT
Remplissage:
3-Panneau isolant 2 faces alu
7-Vitrage : 44²/16A/55²

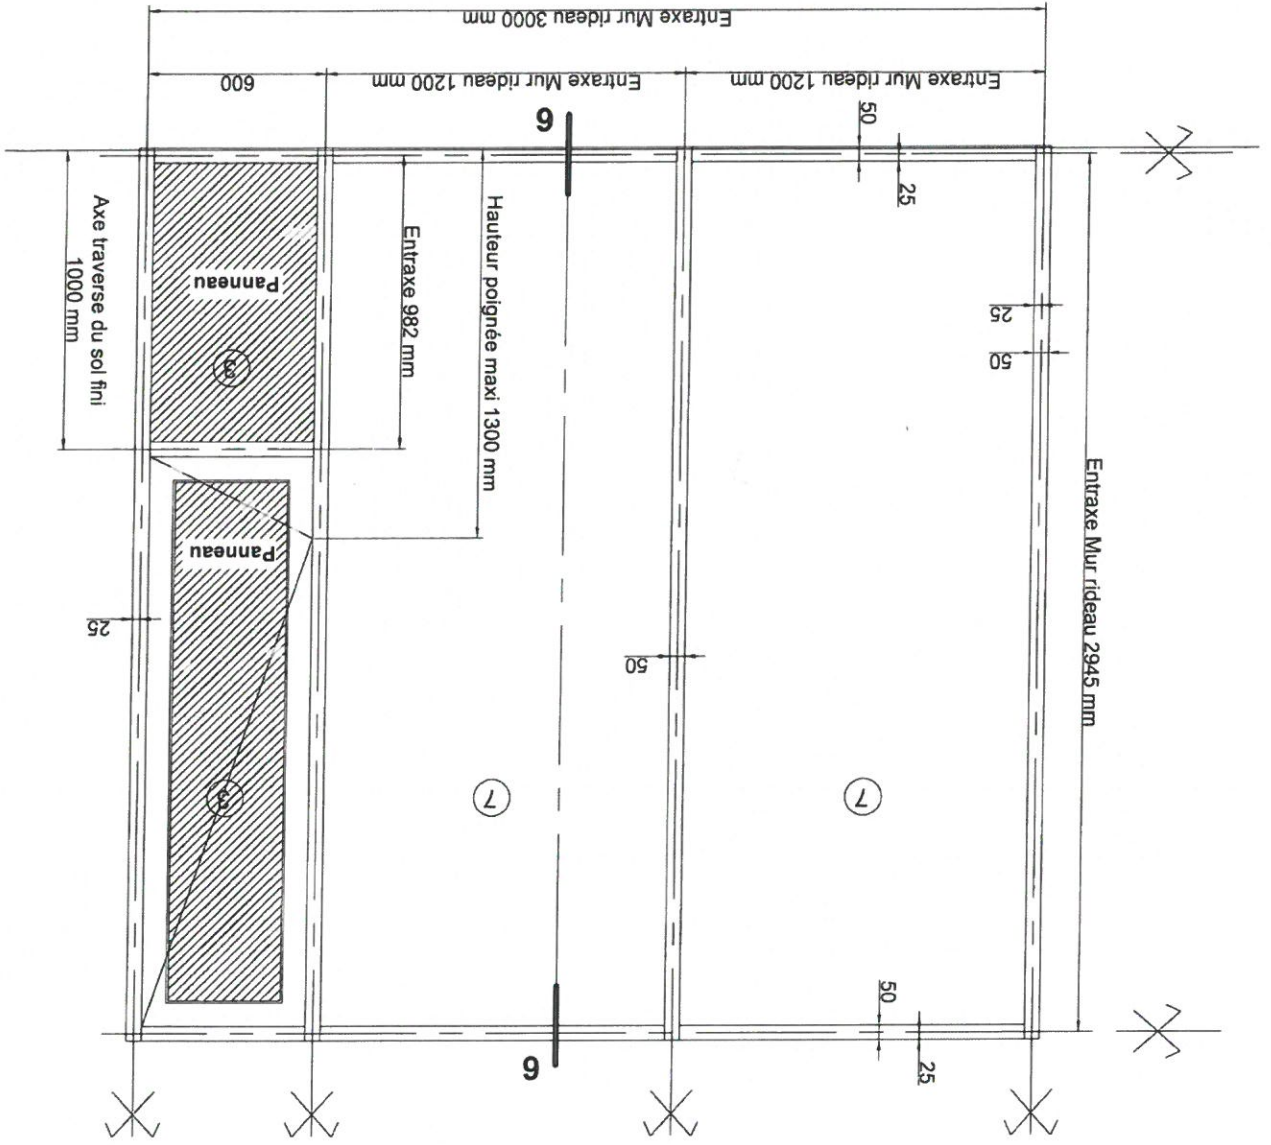

Vue de l'Extérieur
Repère EM 5
Façade Sud (niveau R+1)
Quantité 1

Façade Sud - Niveau R+1

Menuiseries Extérieure Aluminium
de chez REYNAERS
Gamme CW50 (Mur rideau)
Gamme TS68 HV (Ouvrant Caché)
RAL 7021 MAT
Remplissage:
3-Panneau isolant 2 faces alu
7-Vitrage : 44²/16A/55²

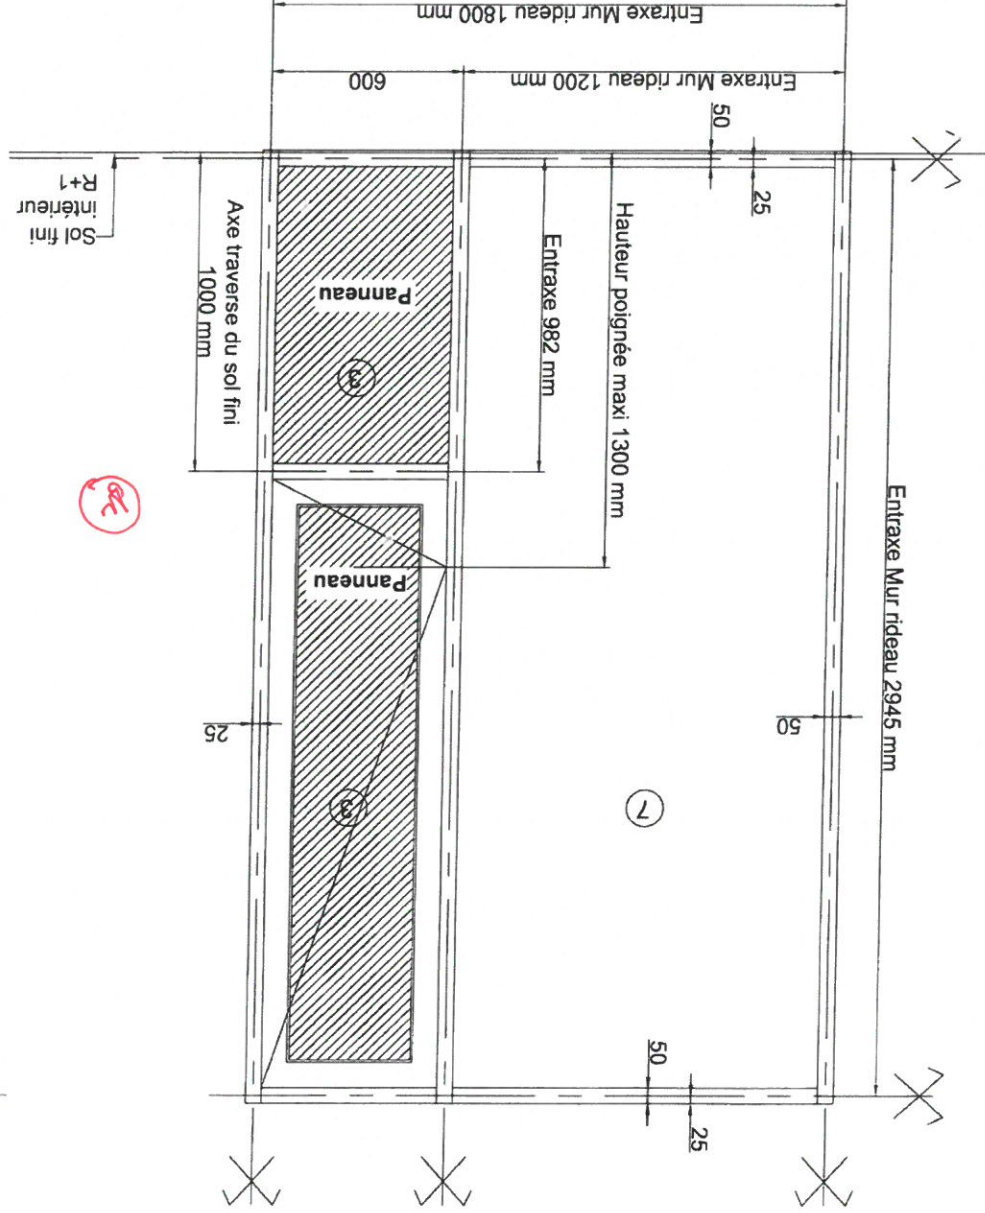



VIAS SA
Rue du pont de Molle
Z.I. de NONNES
86100 CHATELLERAULT
TEL: 05.49.21.33.17
FAX: 05.49.93.30.06

NOM DE L'AFFAIRE: Groupe scolaire et
Equipement Sportif Saint Cyr-Sur-Loire

DESIGNATION: Elevation Mur rideau EM8-1 à EM8-3

Niveau R+1
CARNET: Dess.: R.M. Date: 22-10-18 IND: B Ech: 1/..




N° Elev EM8-1 à EM8-3

Menuiseries Extérieure Aluminium
de chez REYNAERS
Gamme CW50 (Mur rideau)
RAL 7021 MAT

Remplissage:
7-Vitrage : 44²/16A/55²

BSO : Brise soleil Orientable

* B50 - A disques supérieurs.
D: fiche technique
porte de toiture.

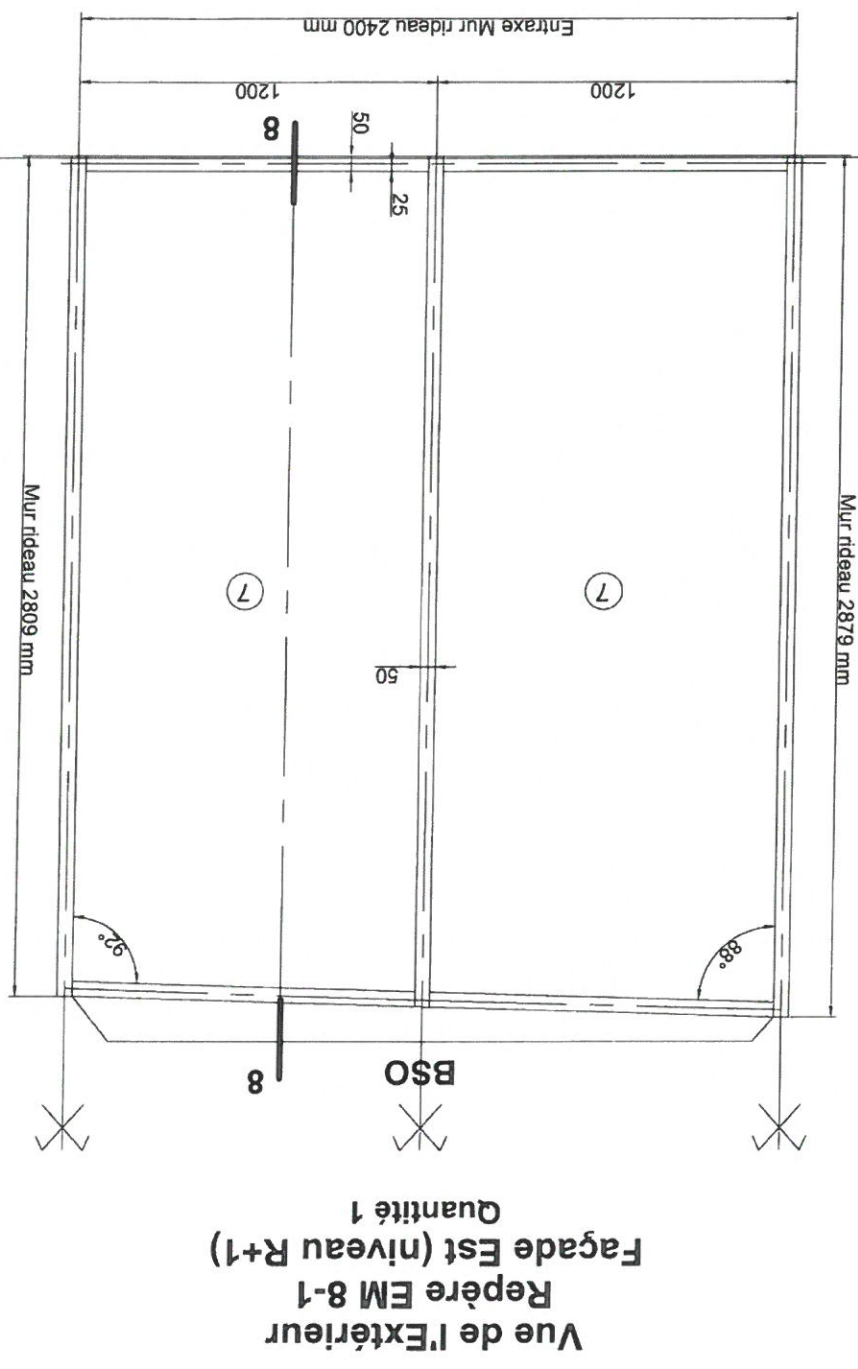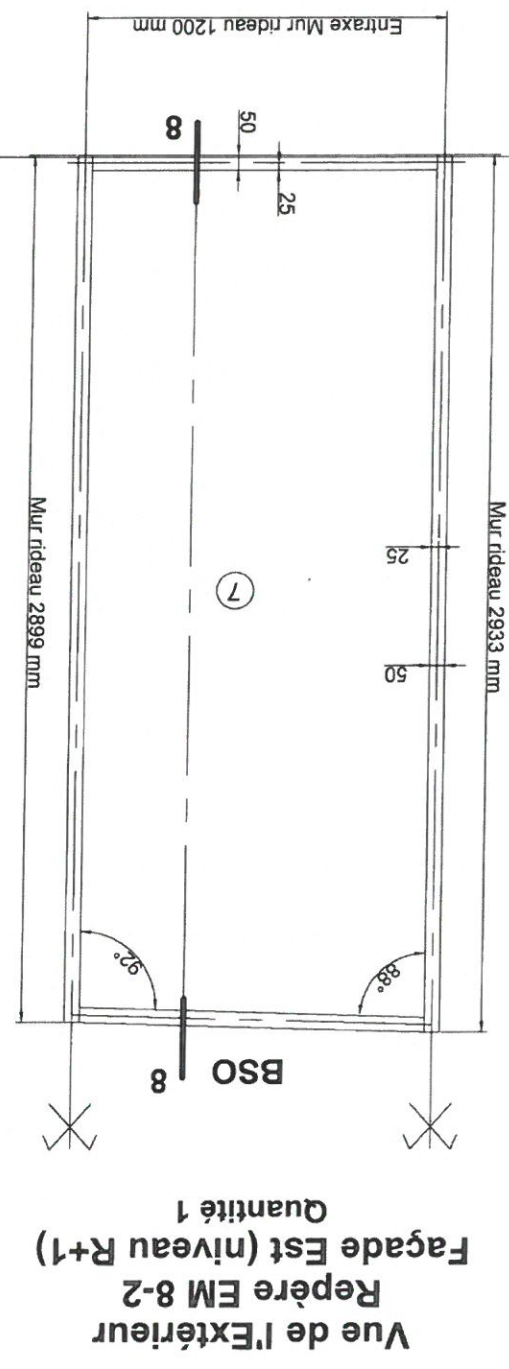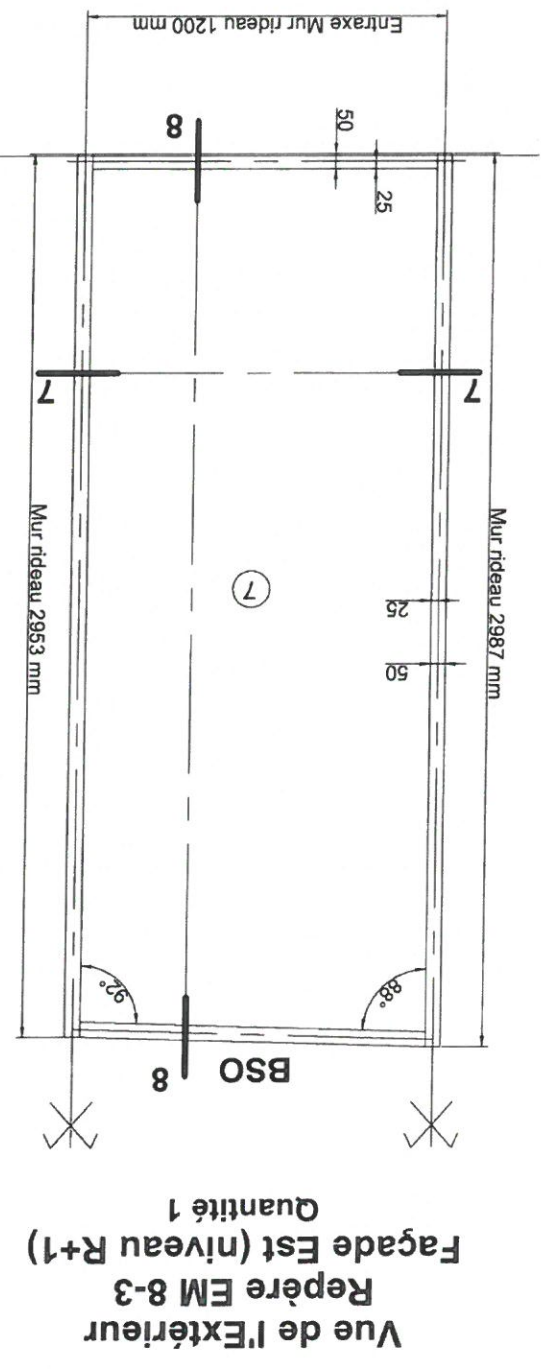


BSO : Brise soleil Orientable

Remplissage:
7-Vitrage : 44²/16A/55²

Menuiseries Extérieure Aluminium
de chez REYNAERS
Gamme CW50 (Mur rideau)
RAL 7021 MAT

Idem
cf. précédent.

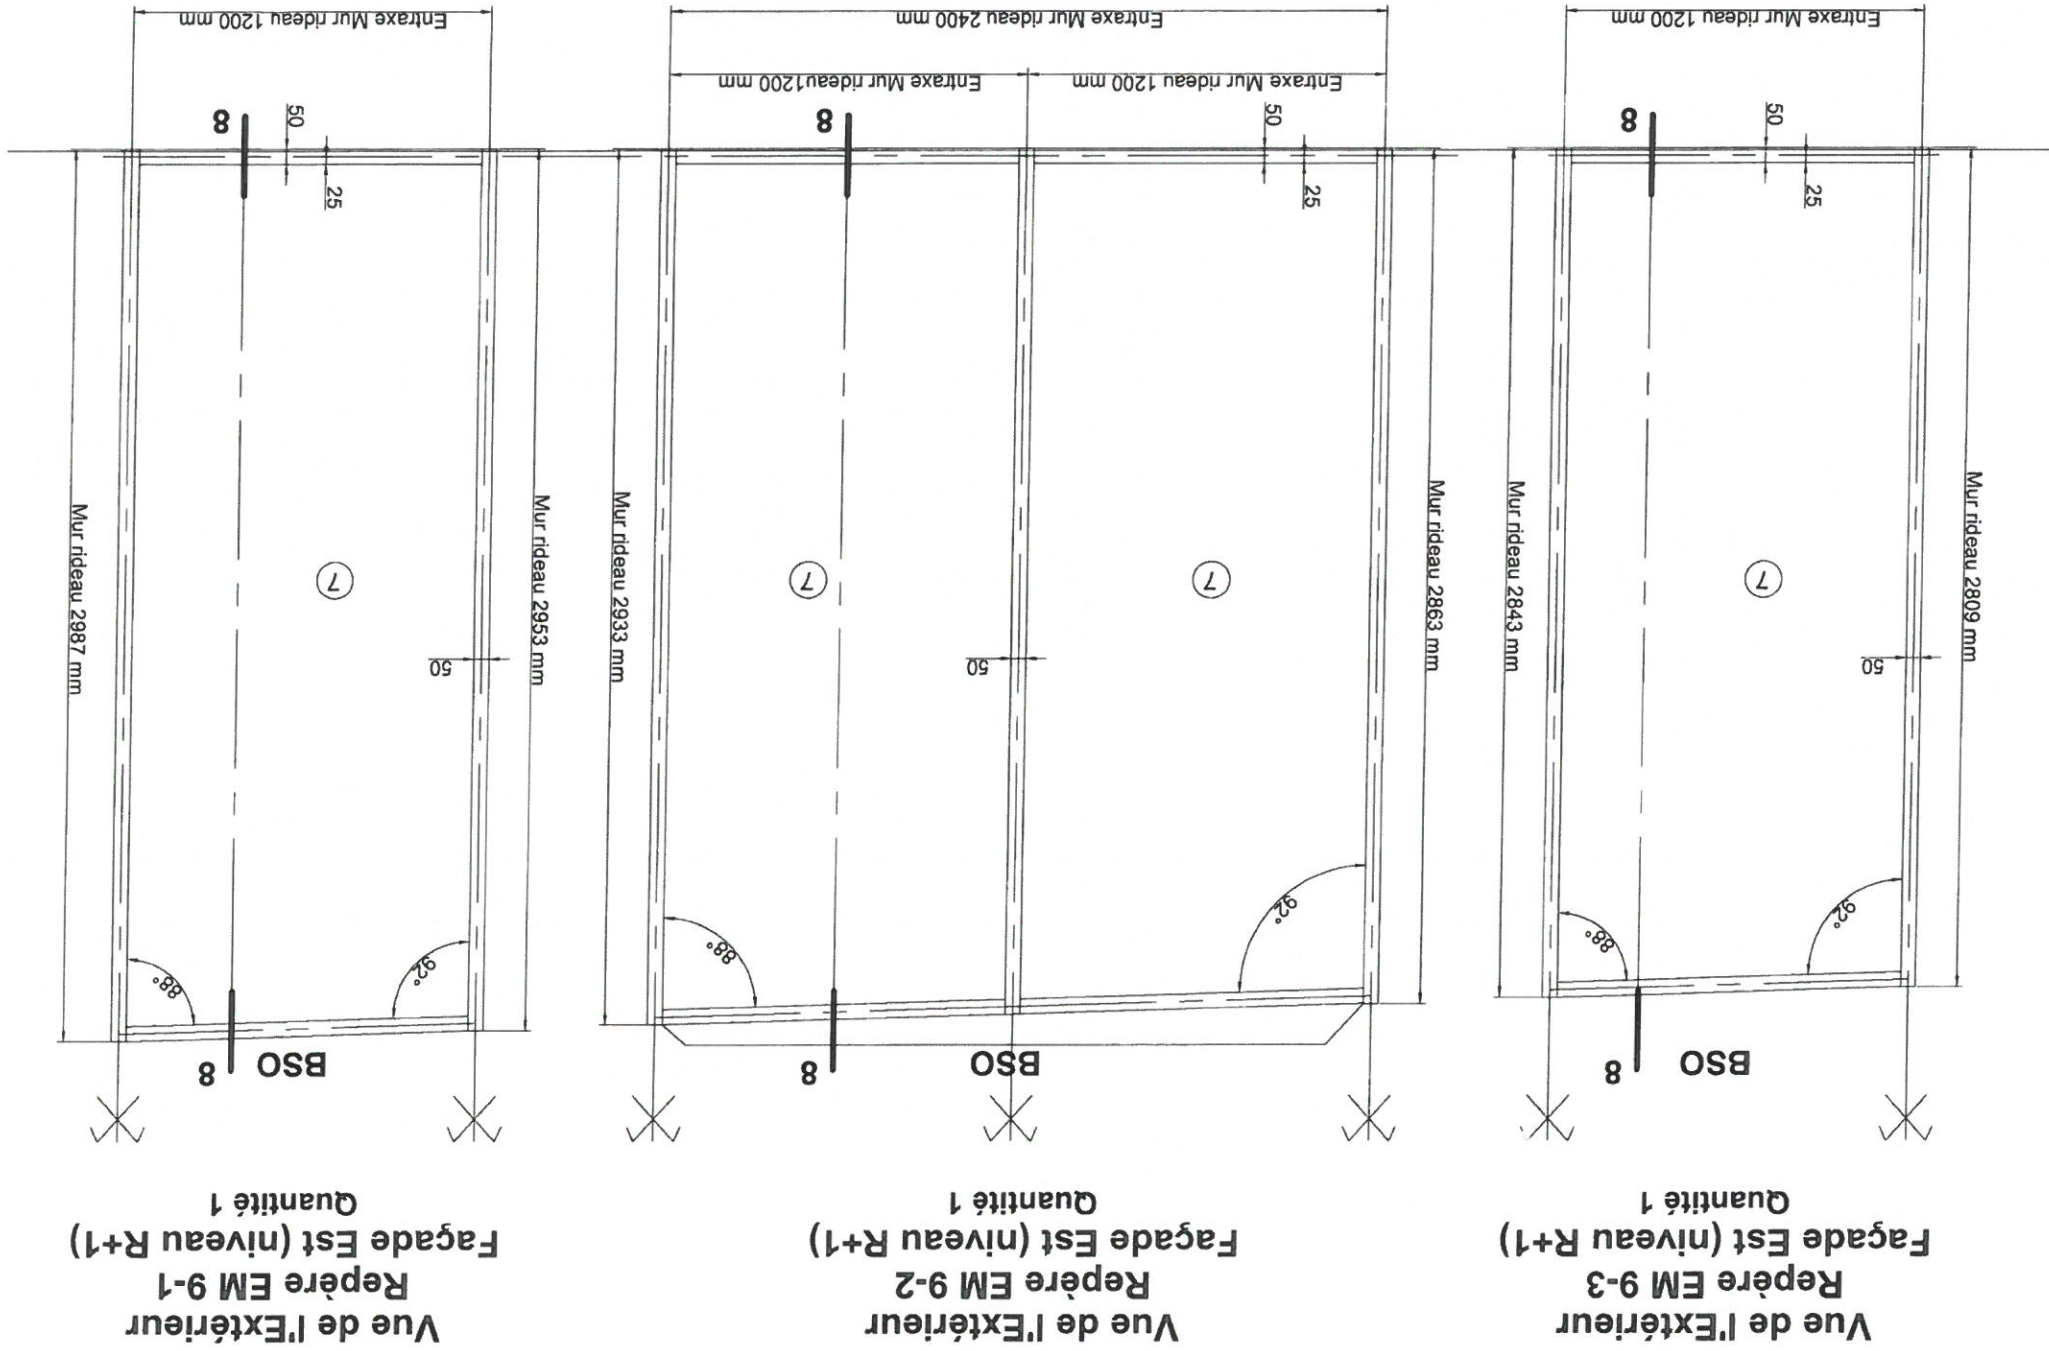



VIAS SA
Z.I. de NONNES
86100 CHATELLERAULT
TEL: 05.49.21.33.17
FAX: 05.49.93.30.06

NOM DE L'AFFAIRE: Groupe scolaire et
Equipement Sportif Saint Cyr-Sur-Loire


DESIGNATION: Elevation Mur rideau EM10

Niveau R+1

CARNET: Dess.: R.M. Date: 22-10-18 IND: B Ech: 1/..
N°: Elev EM10

Remplissage:
4-Vitrage : SP510/16A/44²

Menuiseries Extérieure Aluminium
de chez REYNAERS
Gamme CW50 (Mur rideau)
Gamme CD68 (Porte)
RAL 7021 MAT

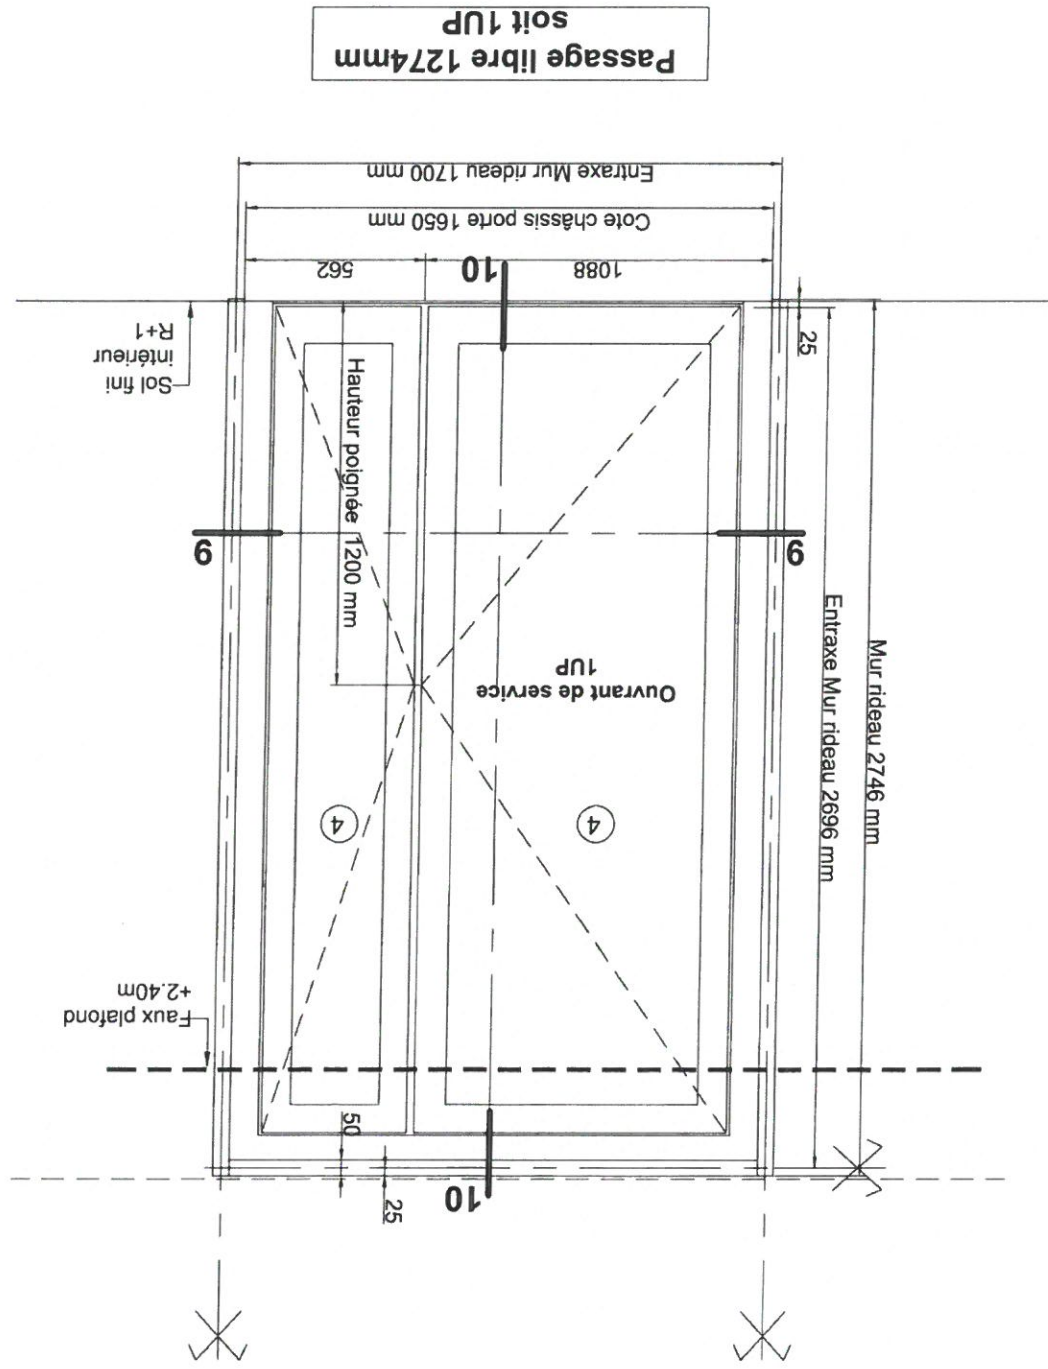

Vue de l'Extérieur
Repère EM 10
Fagade Est (niveau R+1)
Quantité 1

Attention: Faux plafond à 2.40m du sol fini
Hauteur porte à Confirmer


Confirmer.
Céation d'une
soffite.

2 m 40
Céation d'une
soffite.

DESIGNATION: Elevation Mur rideau EM11

CARNET:		N°: Elev EM11	
Dess.: R.M.	Date: 22-10-18	IND: B	Ech: 1/..


STO: Store documentation

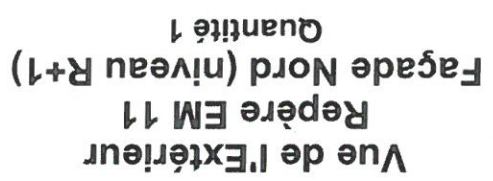

Menuiseries Extérieure Aluminium
de chez REYNAERS
Gamme CW50 (Mur rideau)
Gamme TS68 HV (Ouvrant caché)
RAL 7021 MAT

Remplissage:
3-Panneau isolant 2 faces alu
7-Vitrage : 44²/16A/55²

STO : Store d'occultation

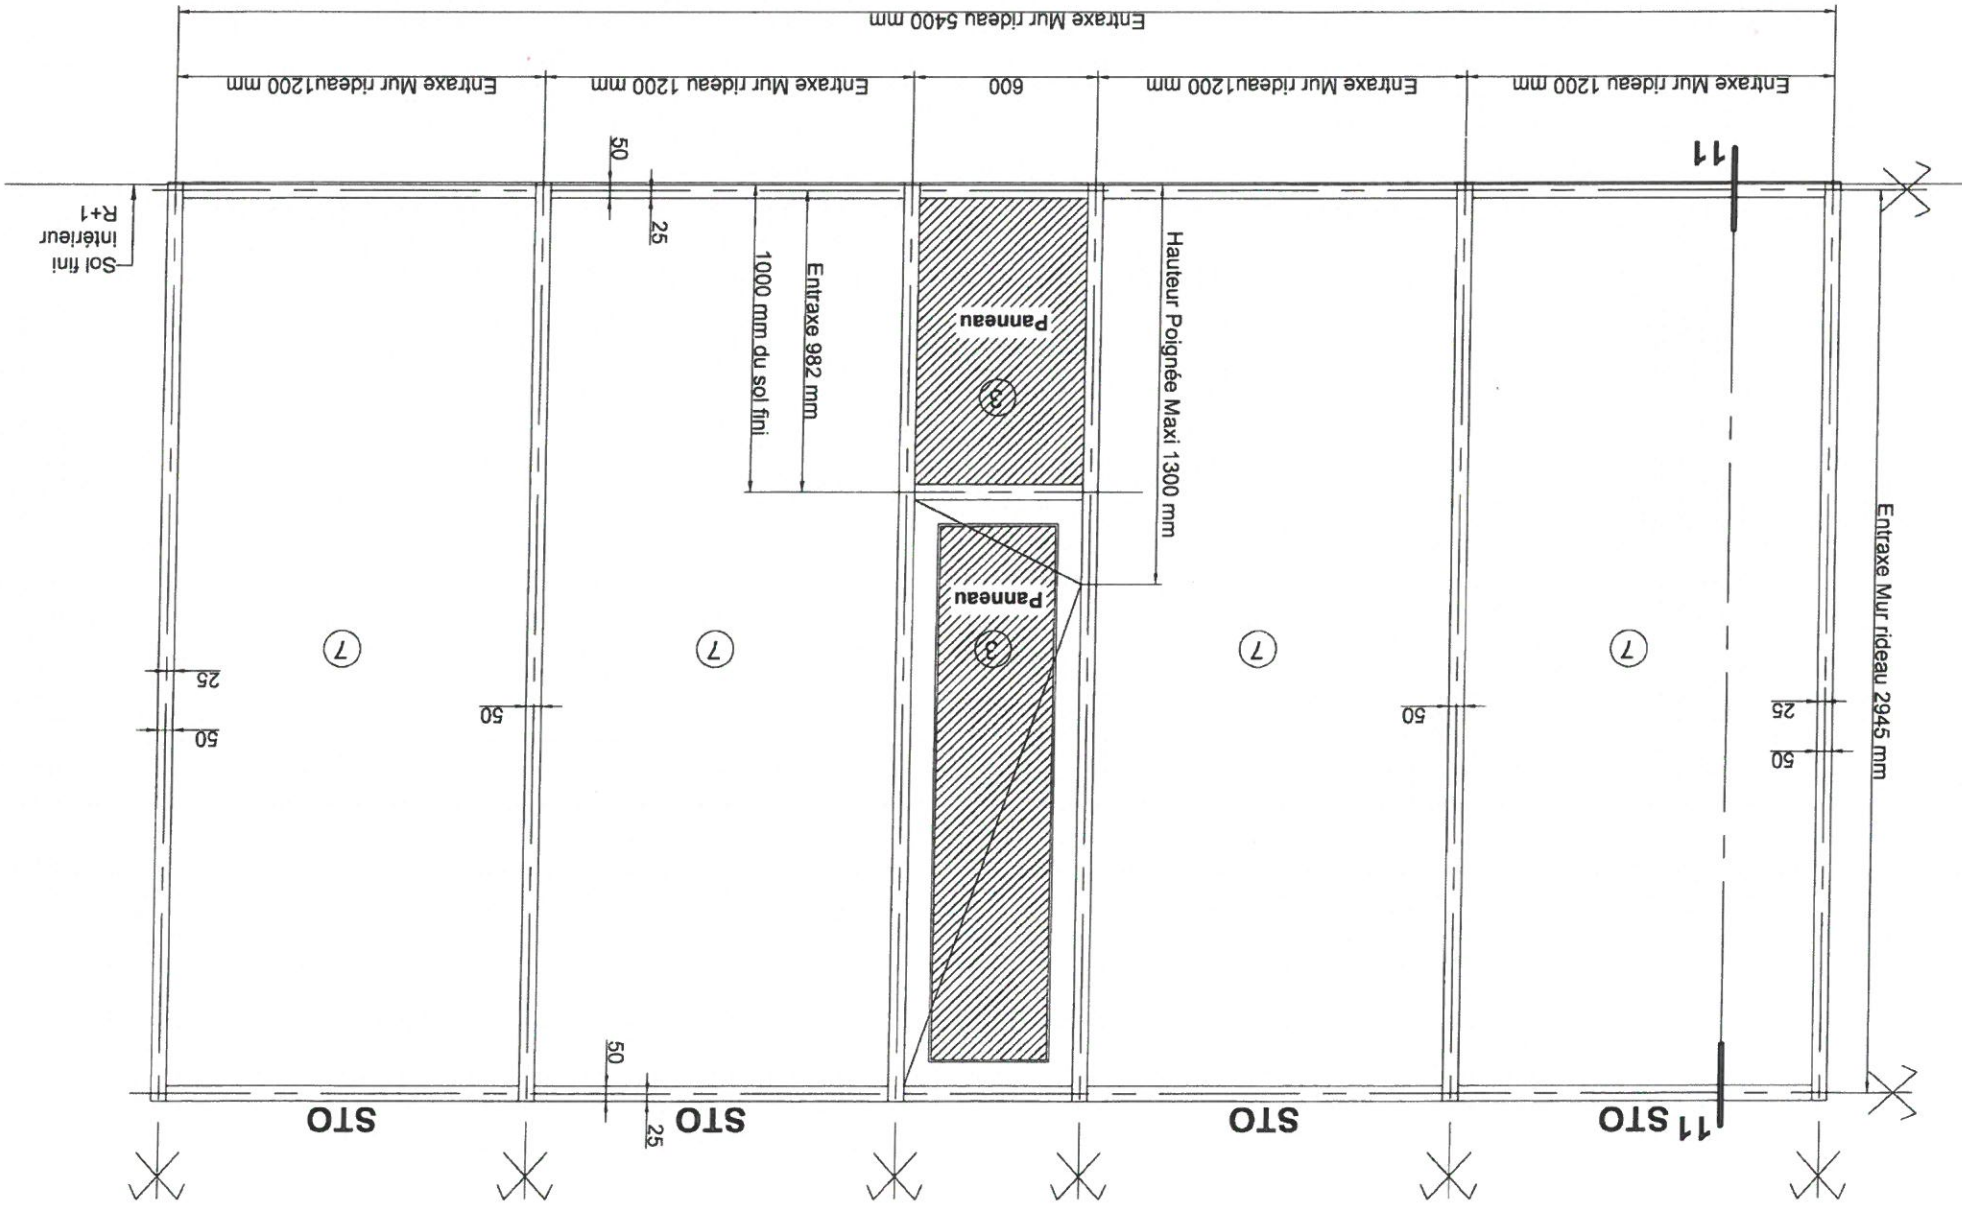

Vue de l'Extérieur
Repère EM 12
Façade Nord (niveau R+1)
Quantité 1

OK

Façade Nord - Niveau R+1







Vue de l'Extérieur
Repère EM 13-1
Fagade Nord (niveau R+1)
Quantité 1

OK

STO: Store d'occultation

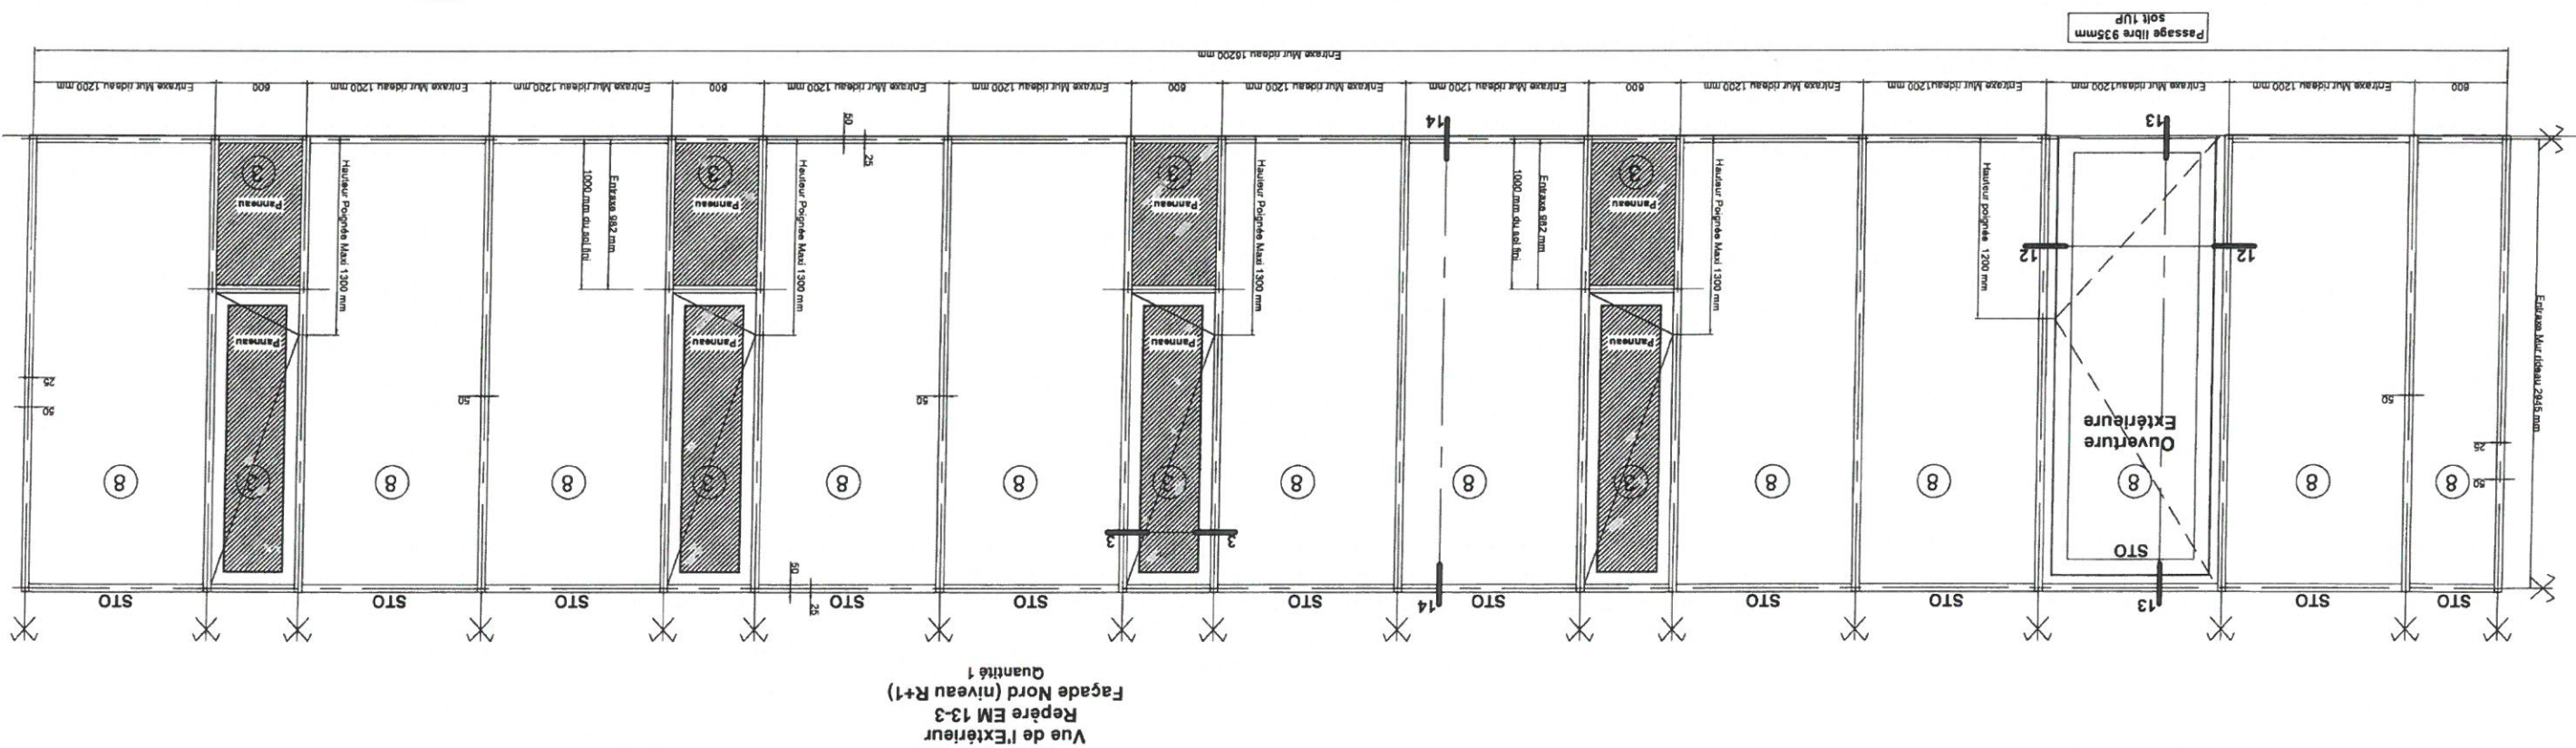

Menuiseries Extérieure Aluminium
de chez REYNAERS
Gamme CW50 (Mur rideau)
Gamme TS68 HV (Ouvrant caché)
Gamme CD68 (Porte)
RAL 7021 MAT
Remplissage:
3-Panneau isolant 2 faces alu
7-Vitrage : 44²/16A/55²

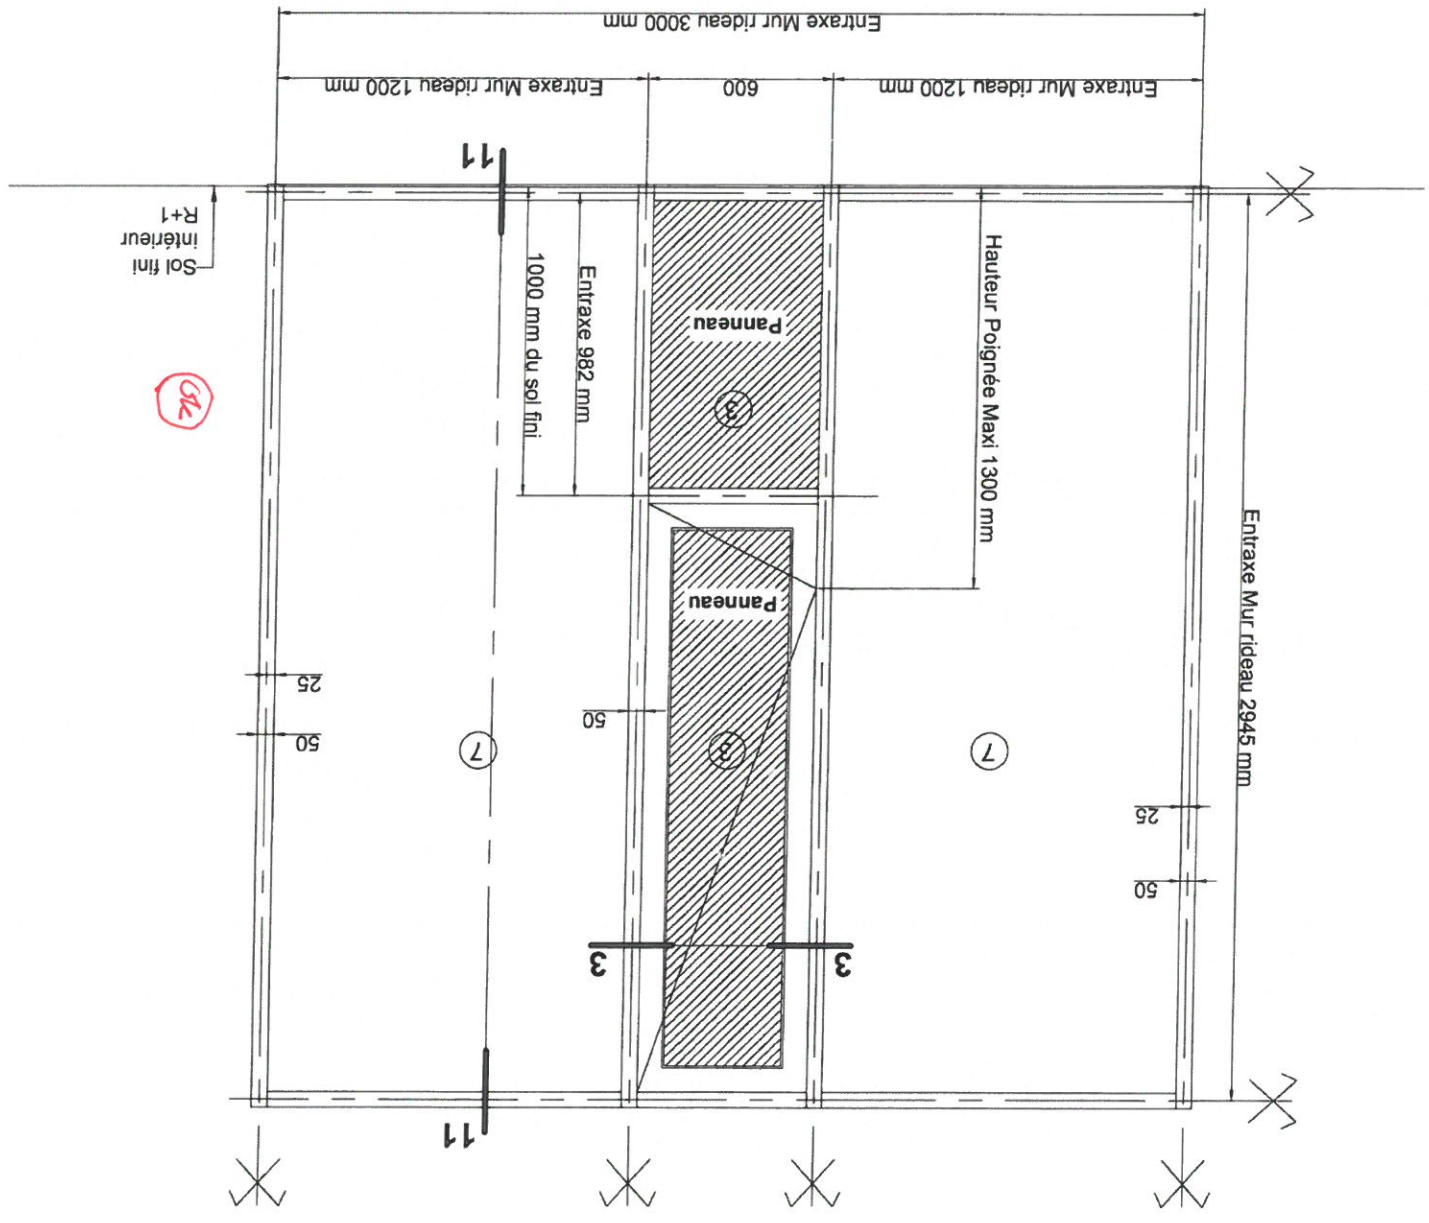

Vue de l'Extérieur
Repère EM 14
Façade Nord (niveau R+1)
Quantité 1

Façade Nord - Niveau R+1



VIAS SA
Rue du pont de Moille
Z.I. de NONNES
86100 CHATELLERAULT
TEL: 06 49 21 33 17
FAX: 06 49 83 30 06

NOM DE L'AFFAIRE: Groupe scolaire et
Equipement Sportif Saint Cyr-Sur-Loire

DESIGNATION:

Elevation Mur rideau EM15

Niveau R+1

Dess.: R.M.

Date: 22-10-18


IND: B

Ech: 1/..

N°: Elev EM15

Remplissage:
7-Vitrage : 44²/16A/55²


Menuiseries Extérieure Aluminium
de chez REYNAERS
Gamme CW50 (Mur rideau)
RAL 7021 MAT

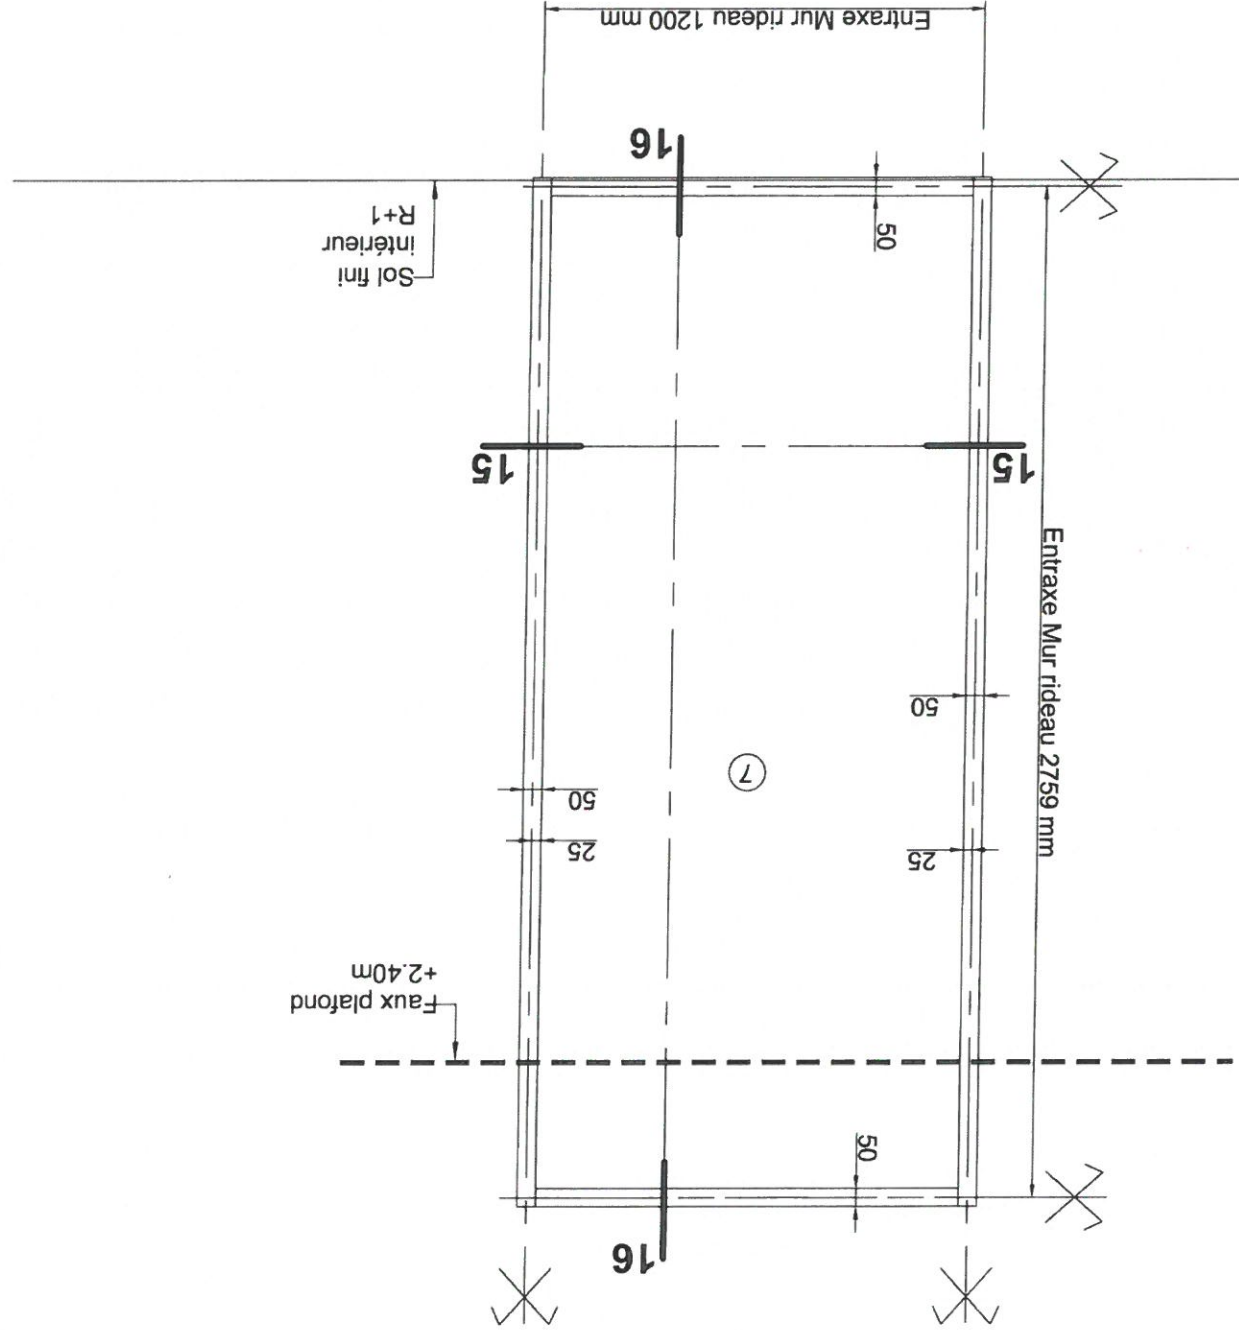



Vue de l'Extérieur
Repère EM 15
Façade Ouest (niveau R+1)
Quantité 1


Attention: Faux plafond à 2.40m du sol fini
Hauteur Châssis à Confirmer


Confirmer
cotation
d'une
soffite.

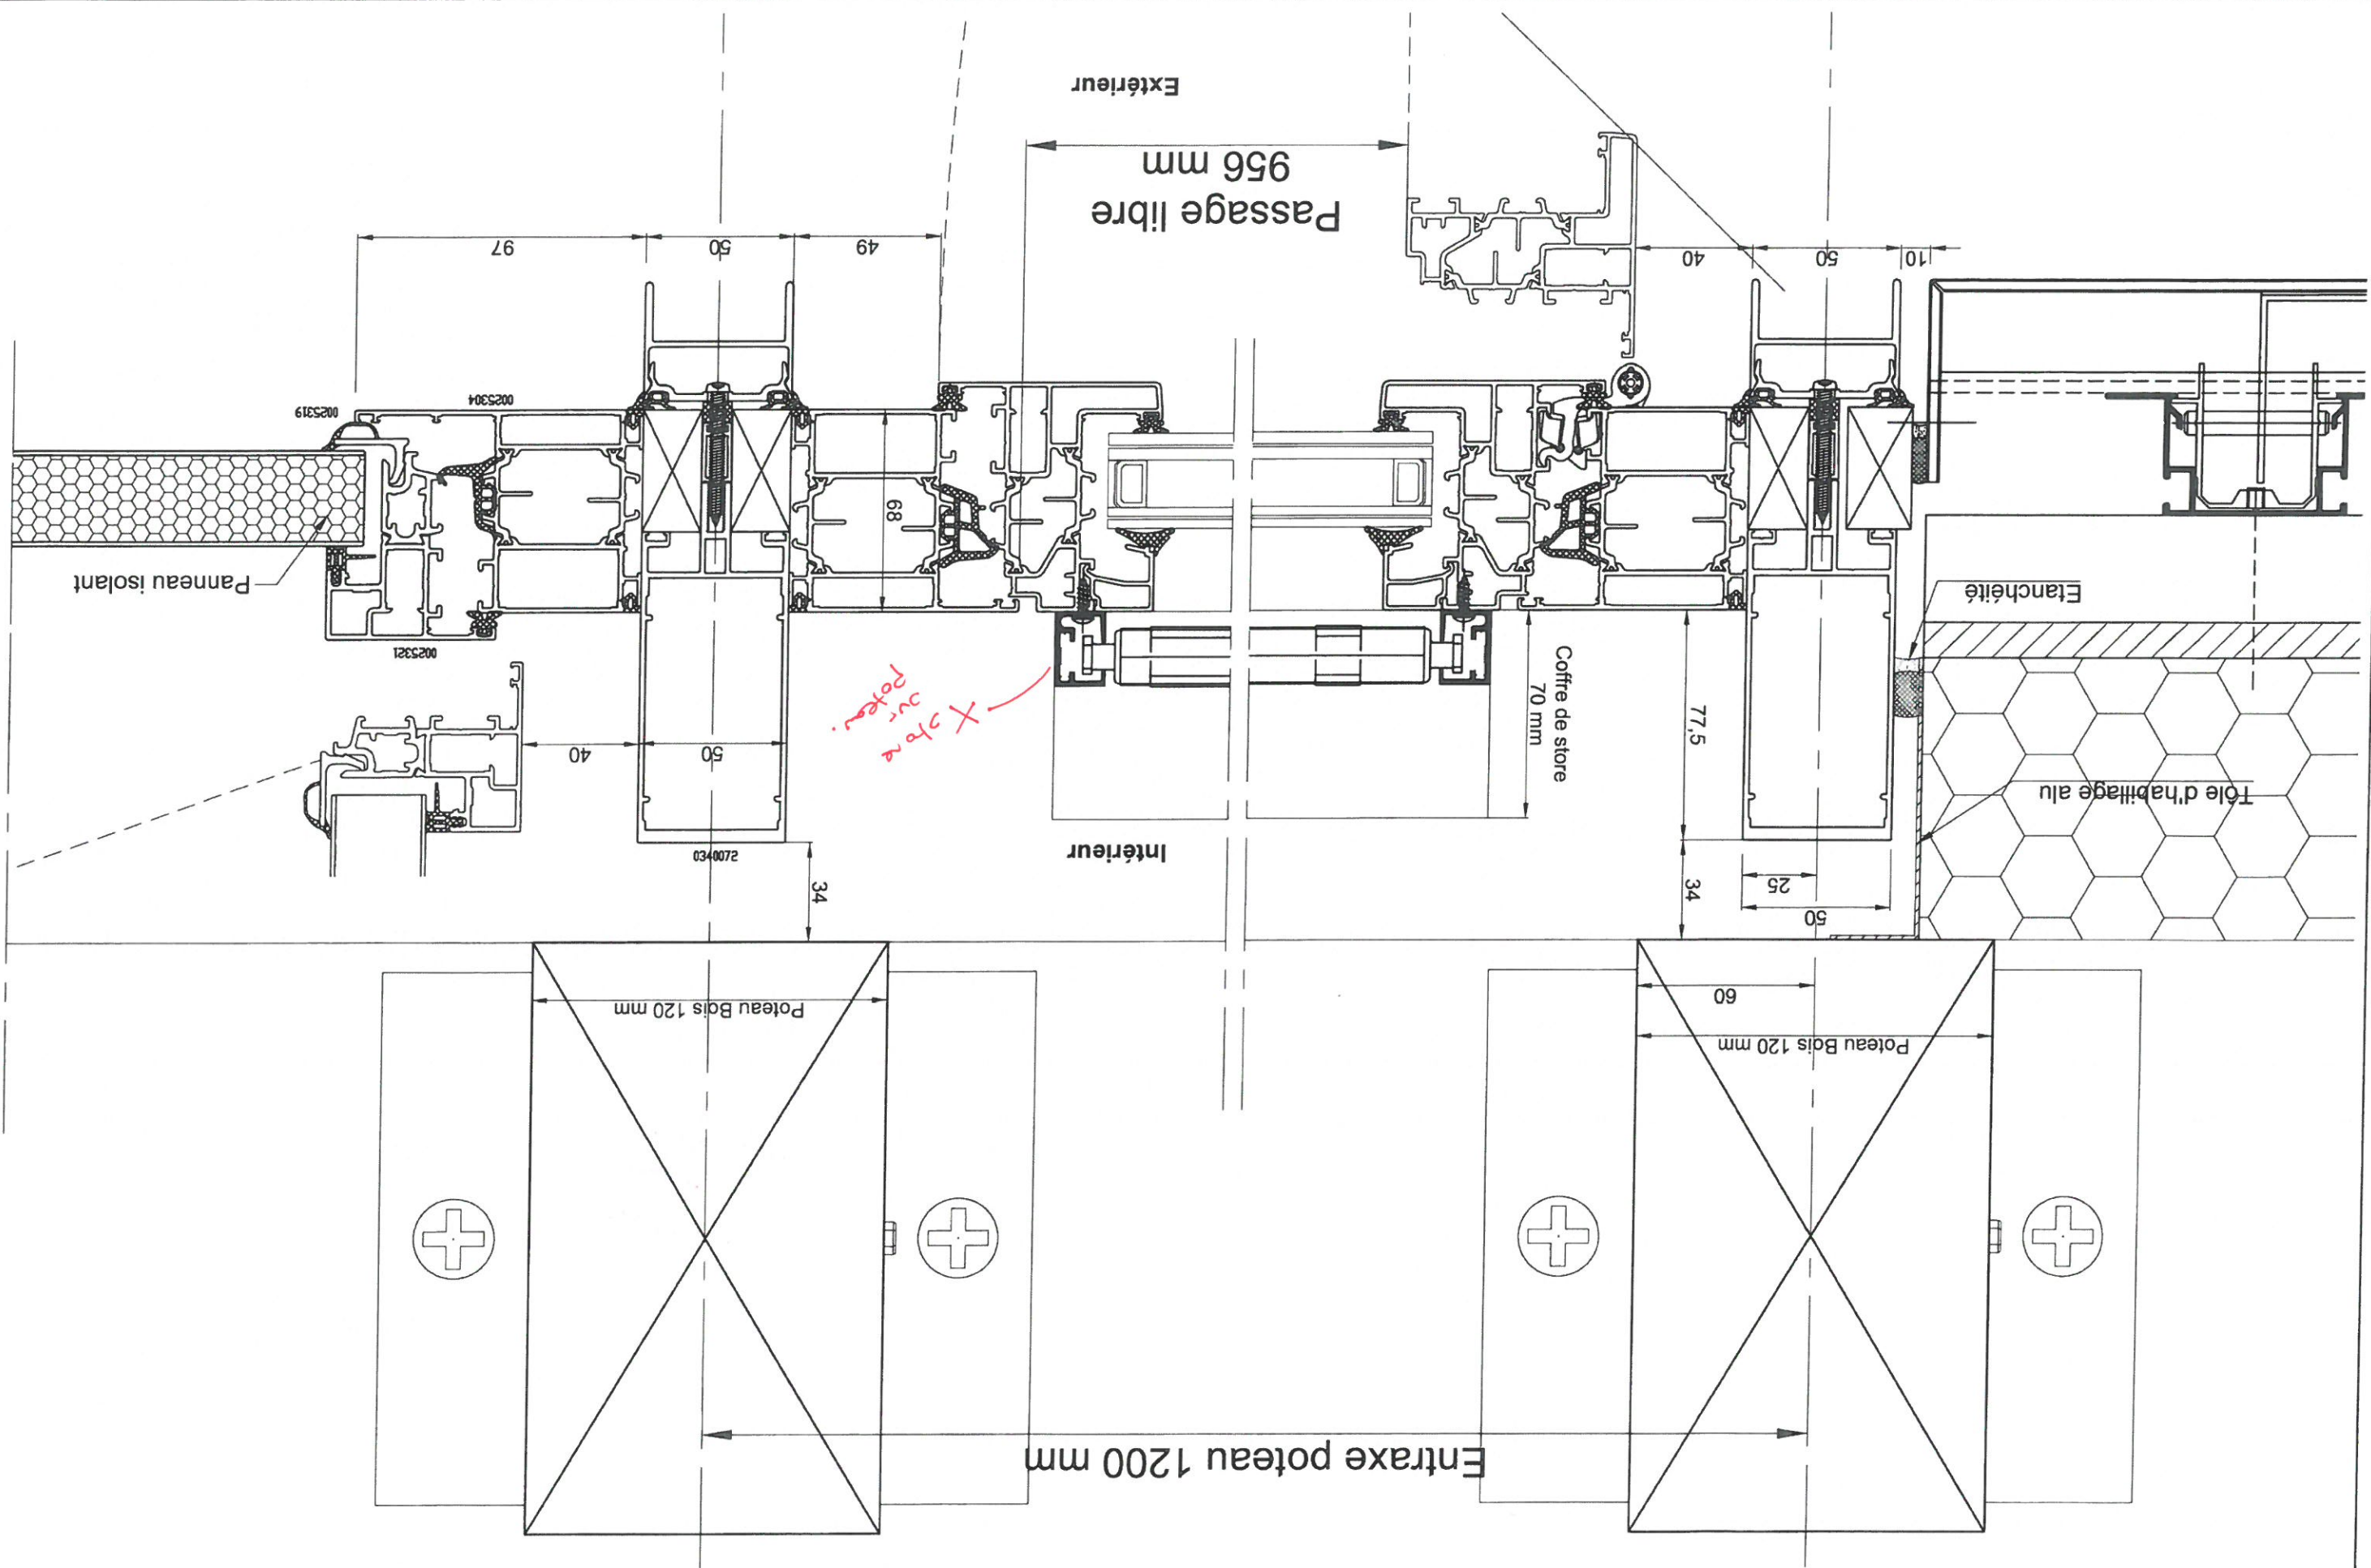



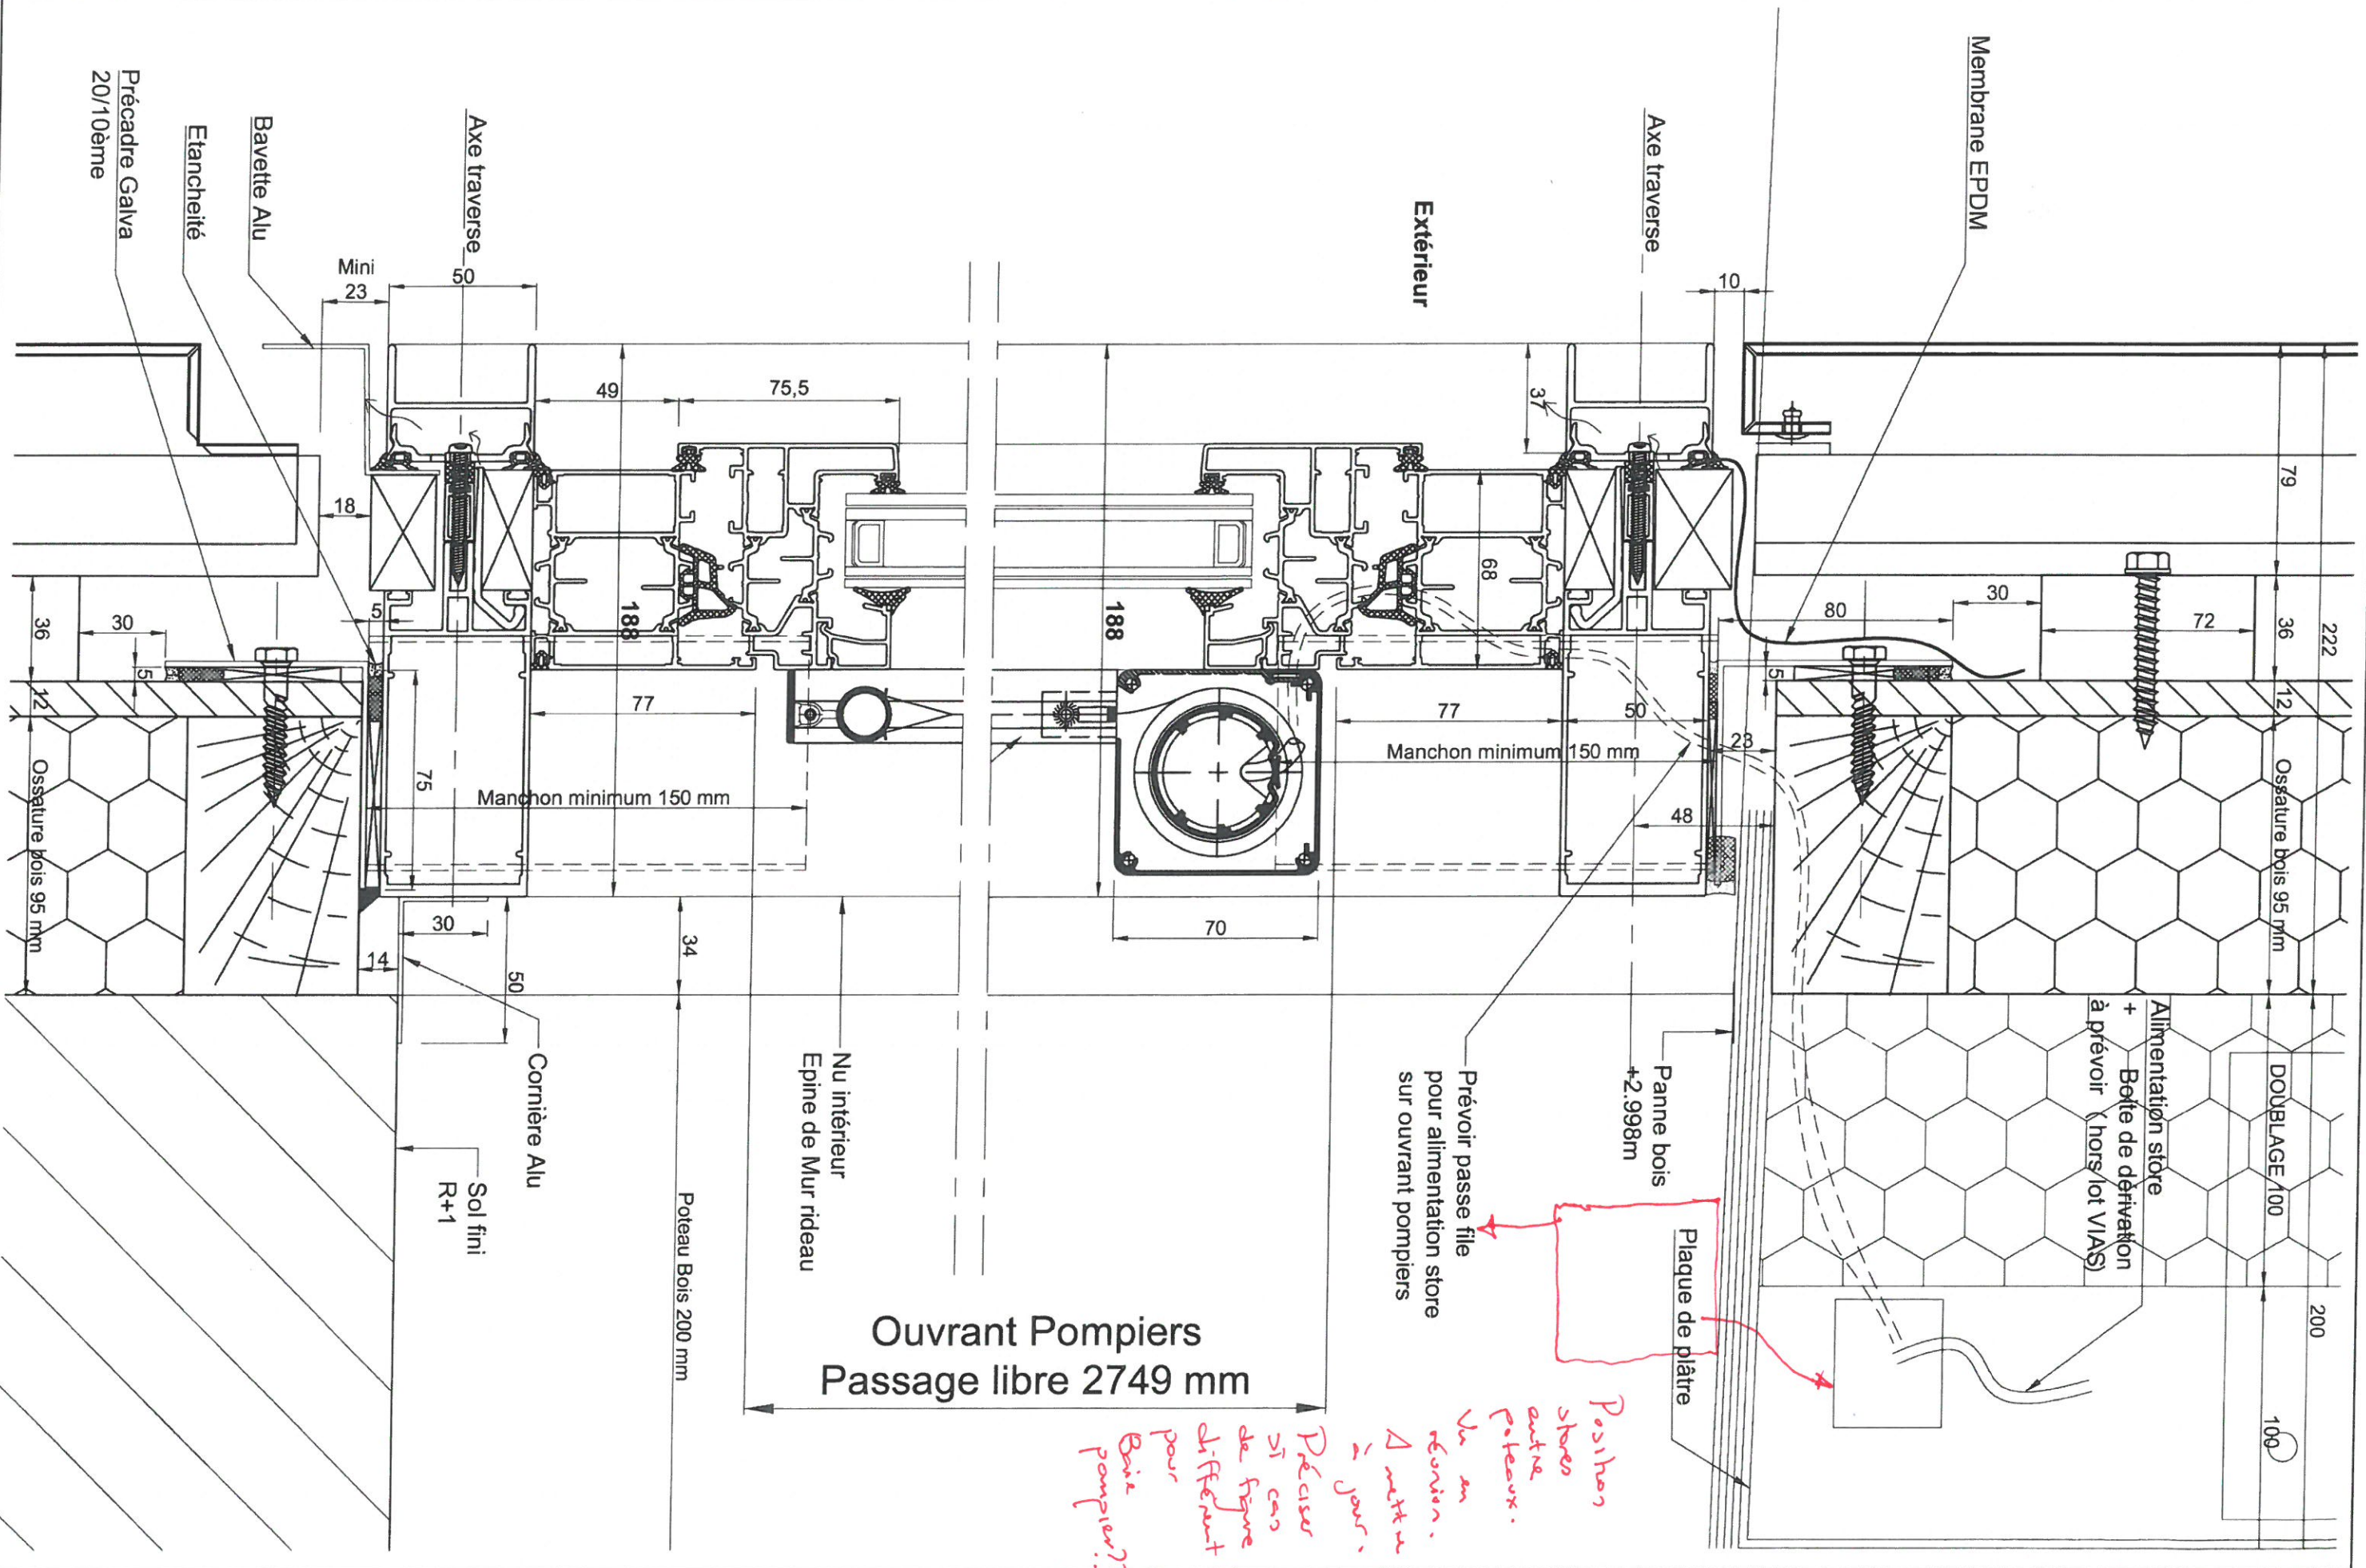


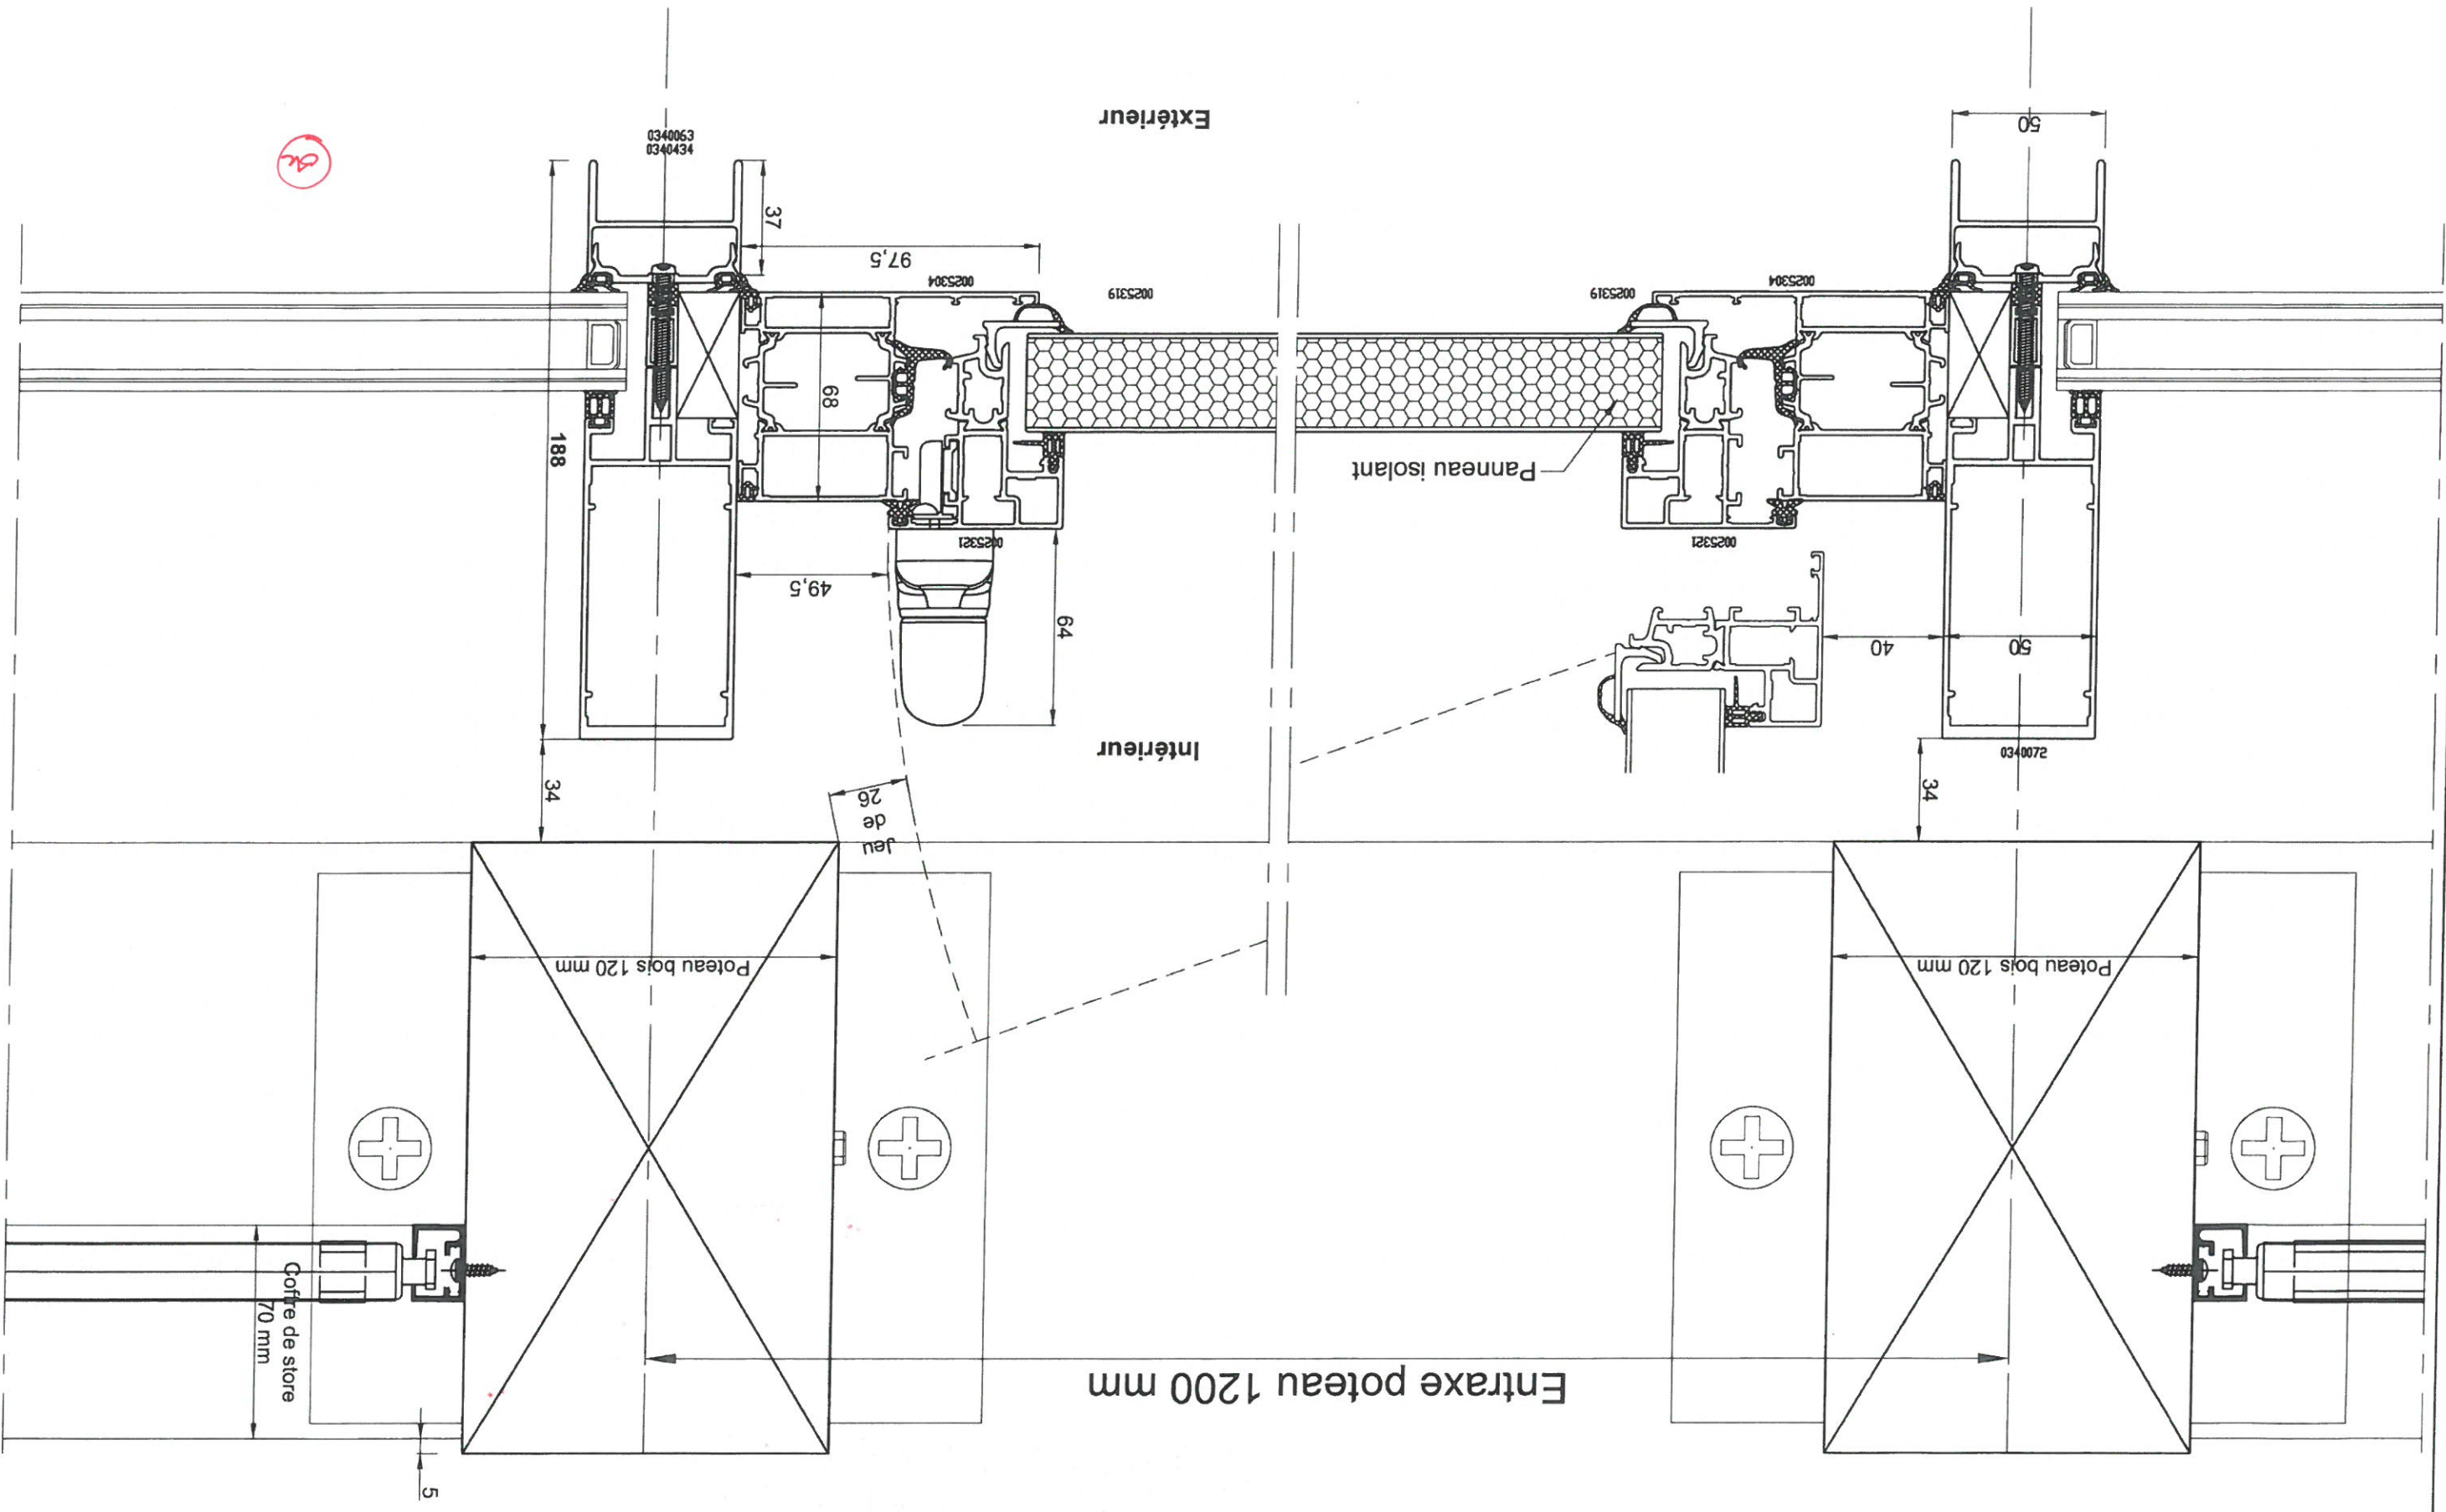


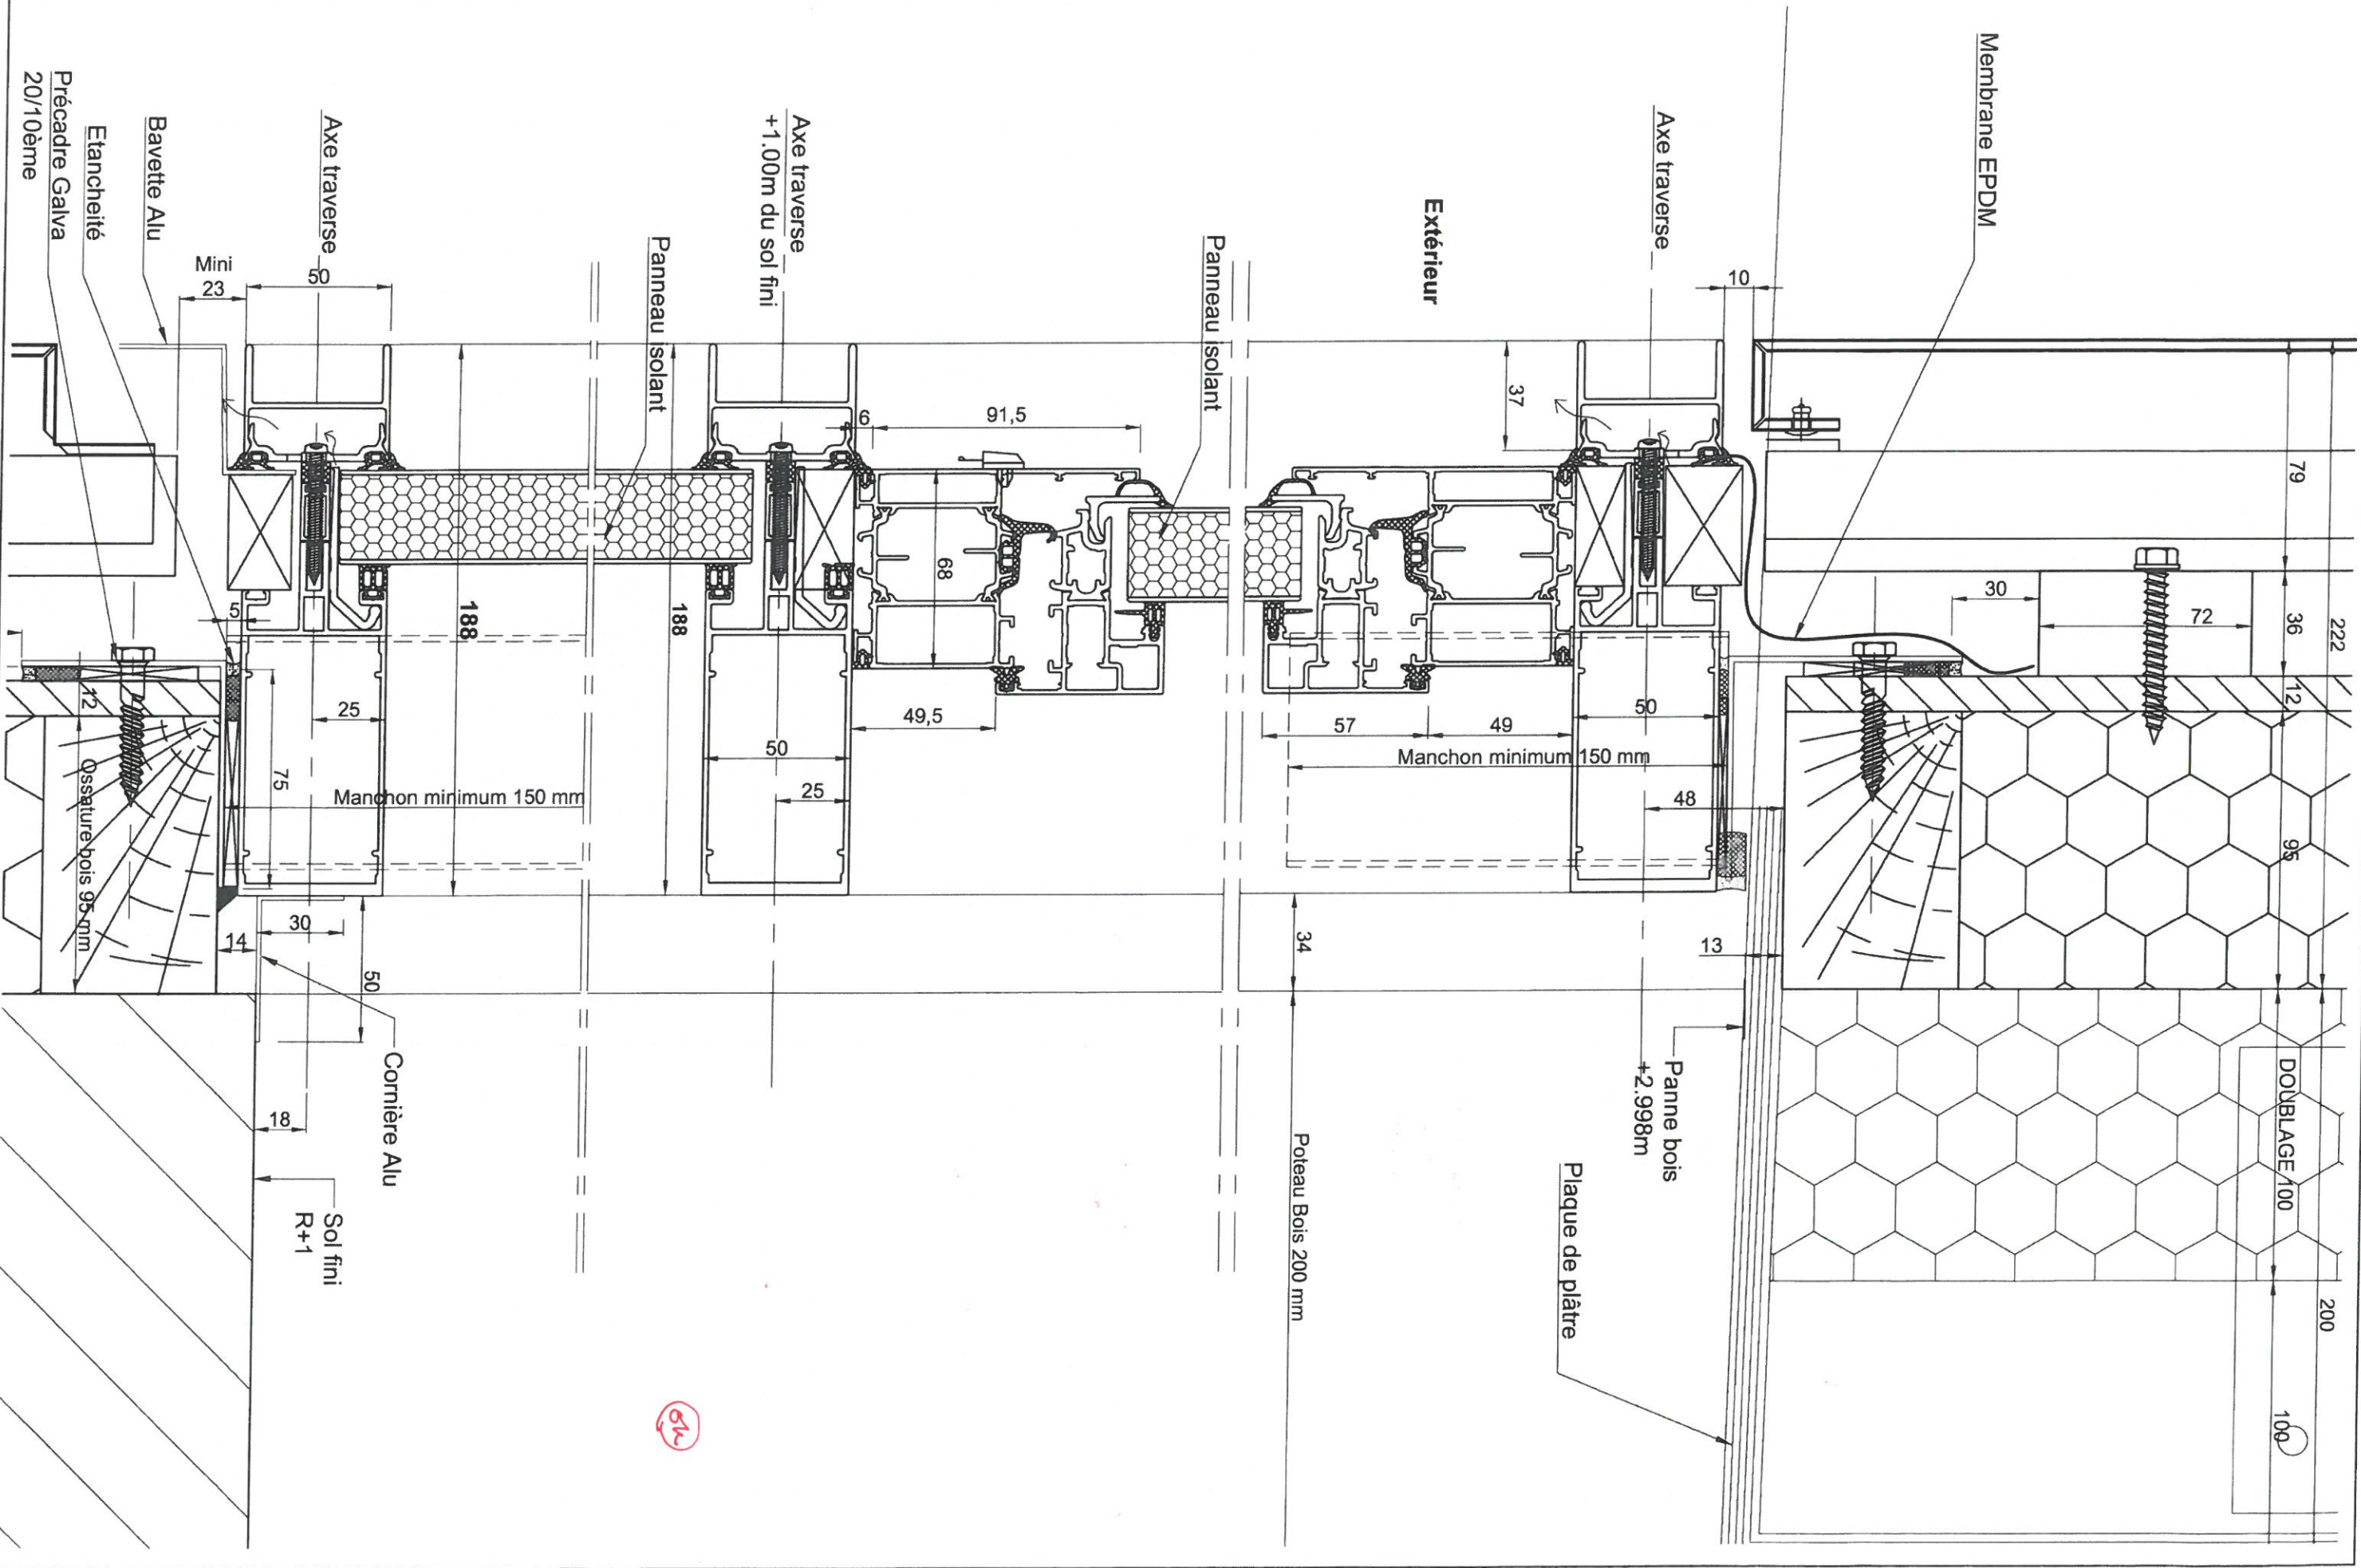


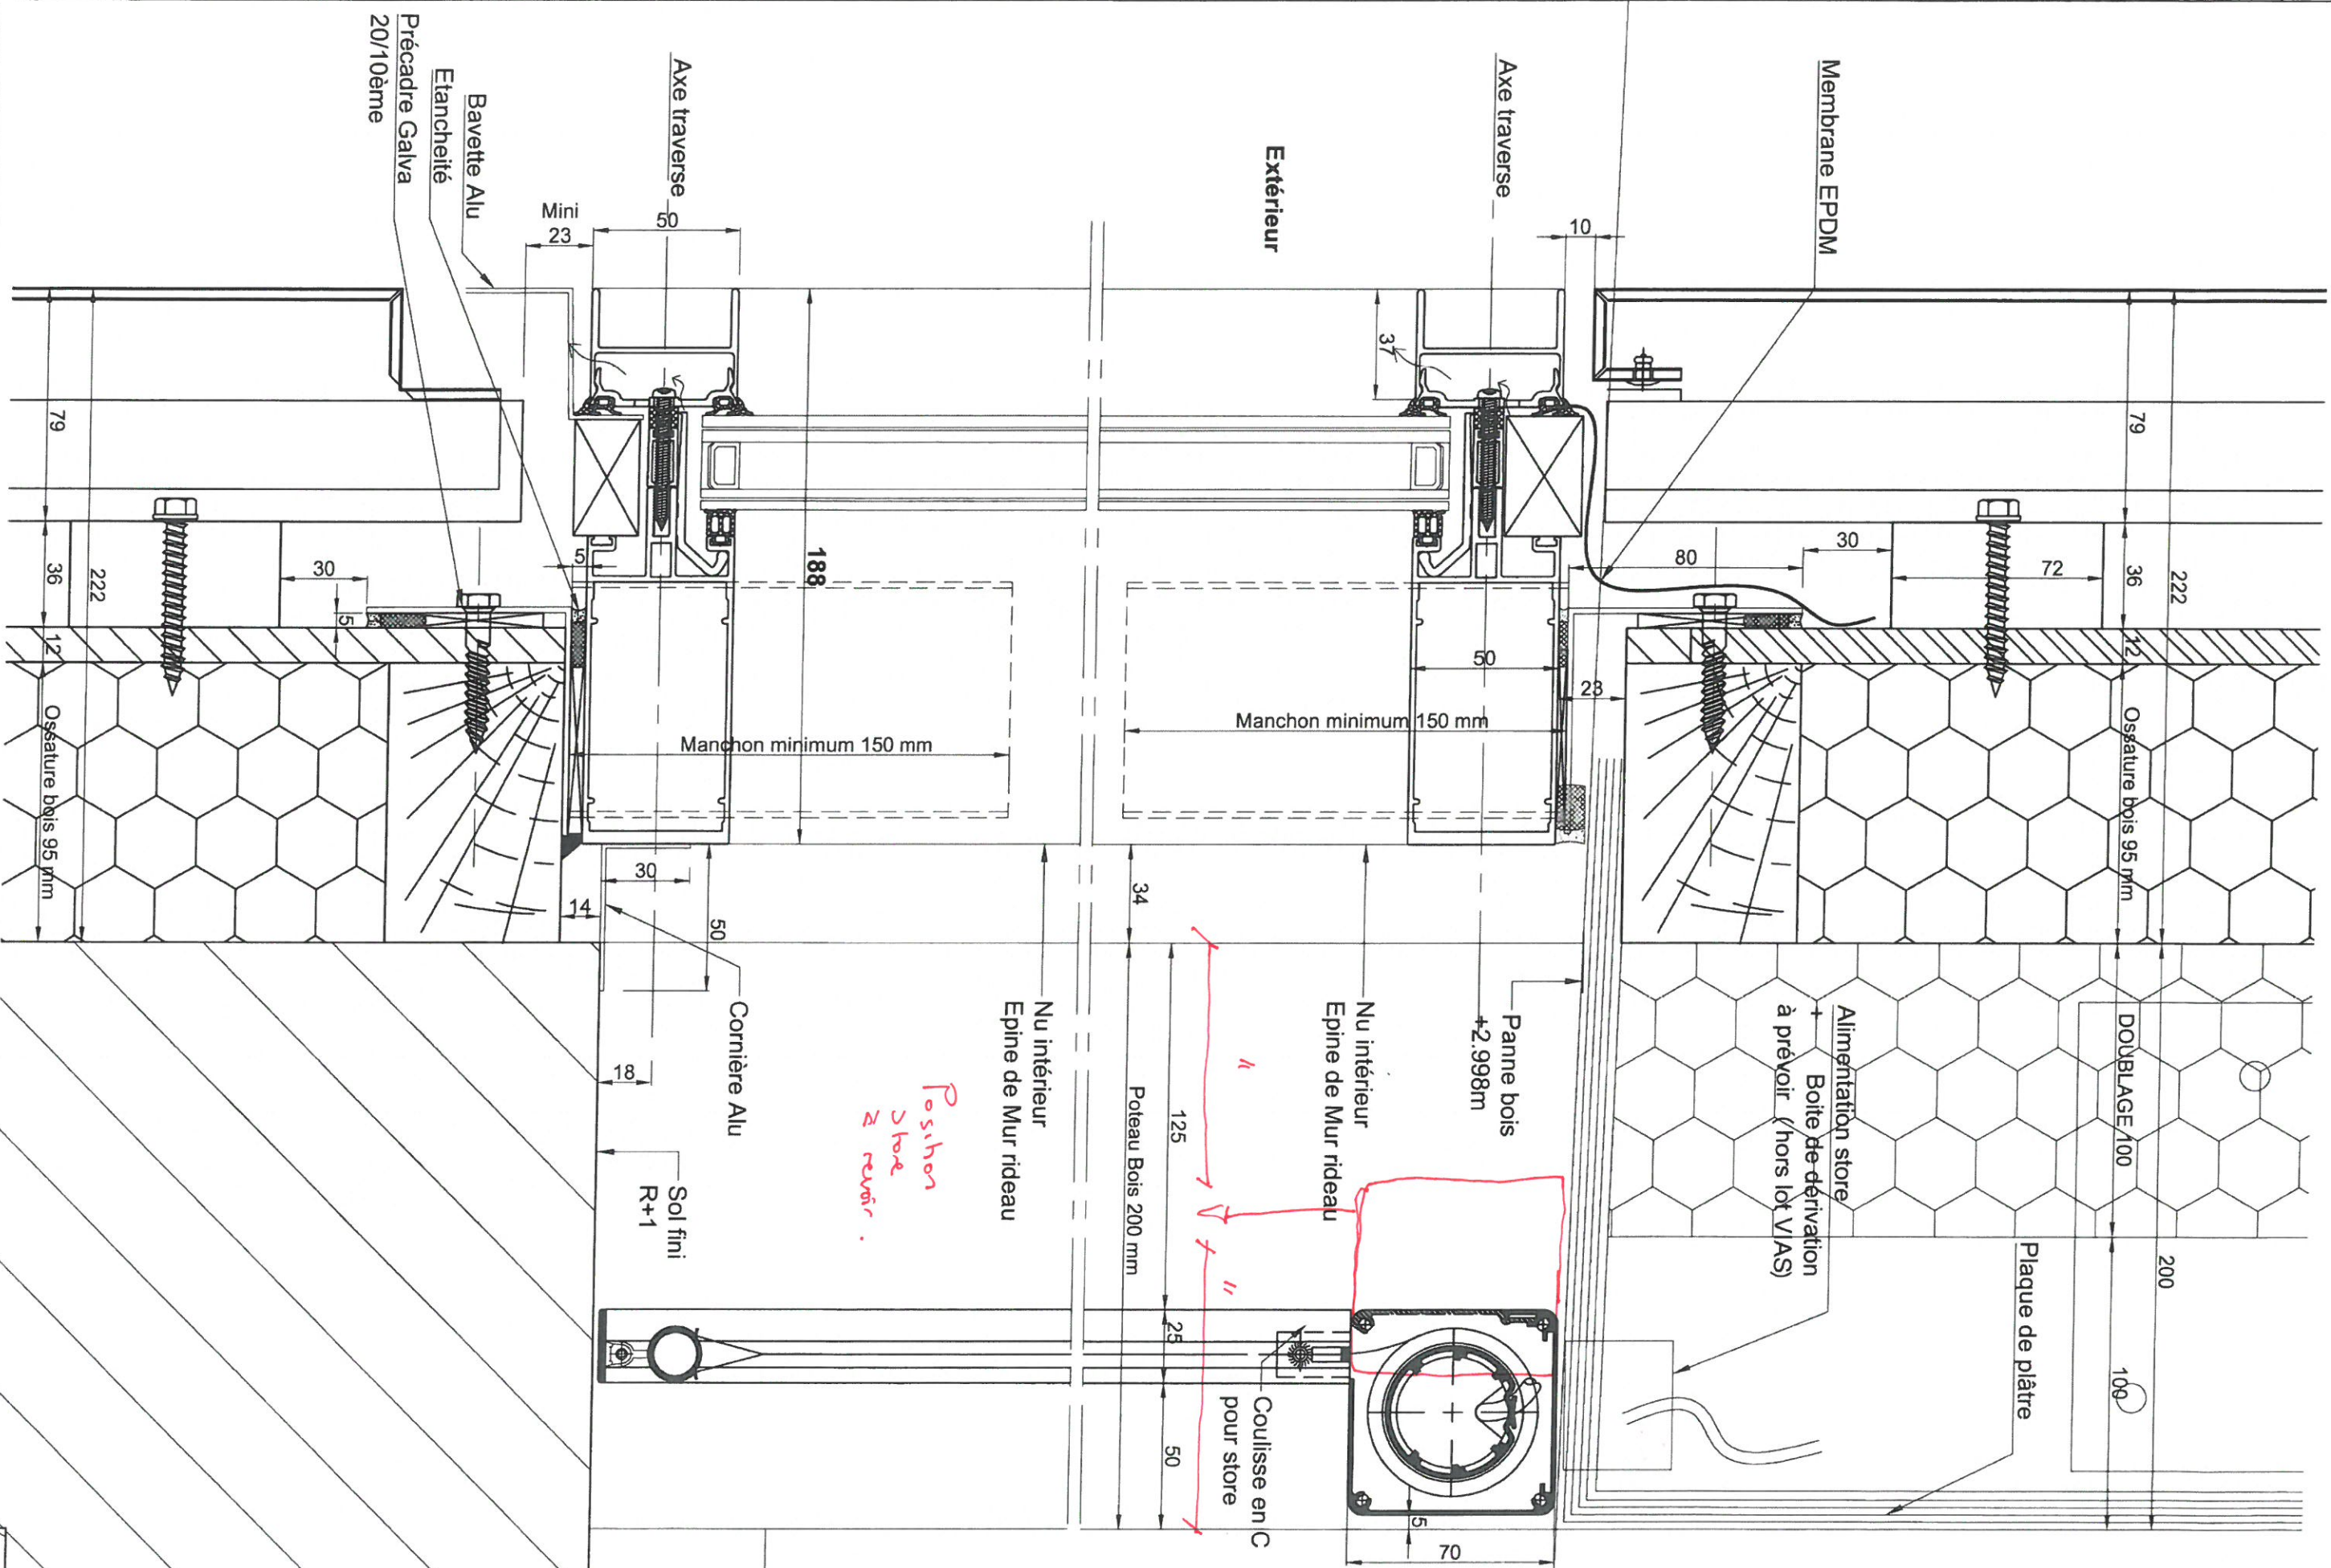

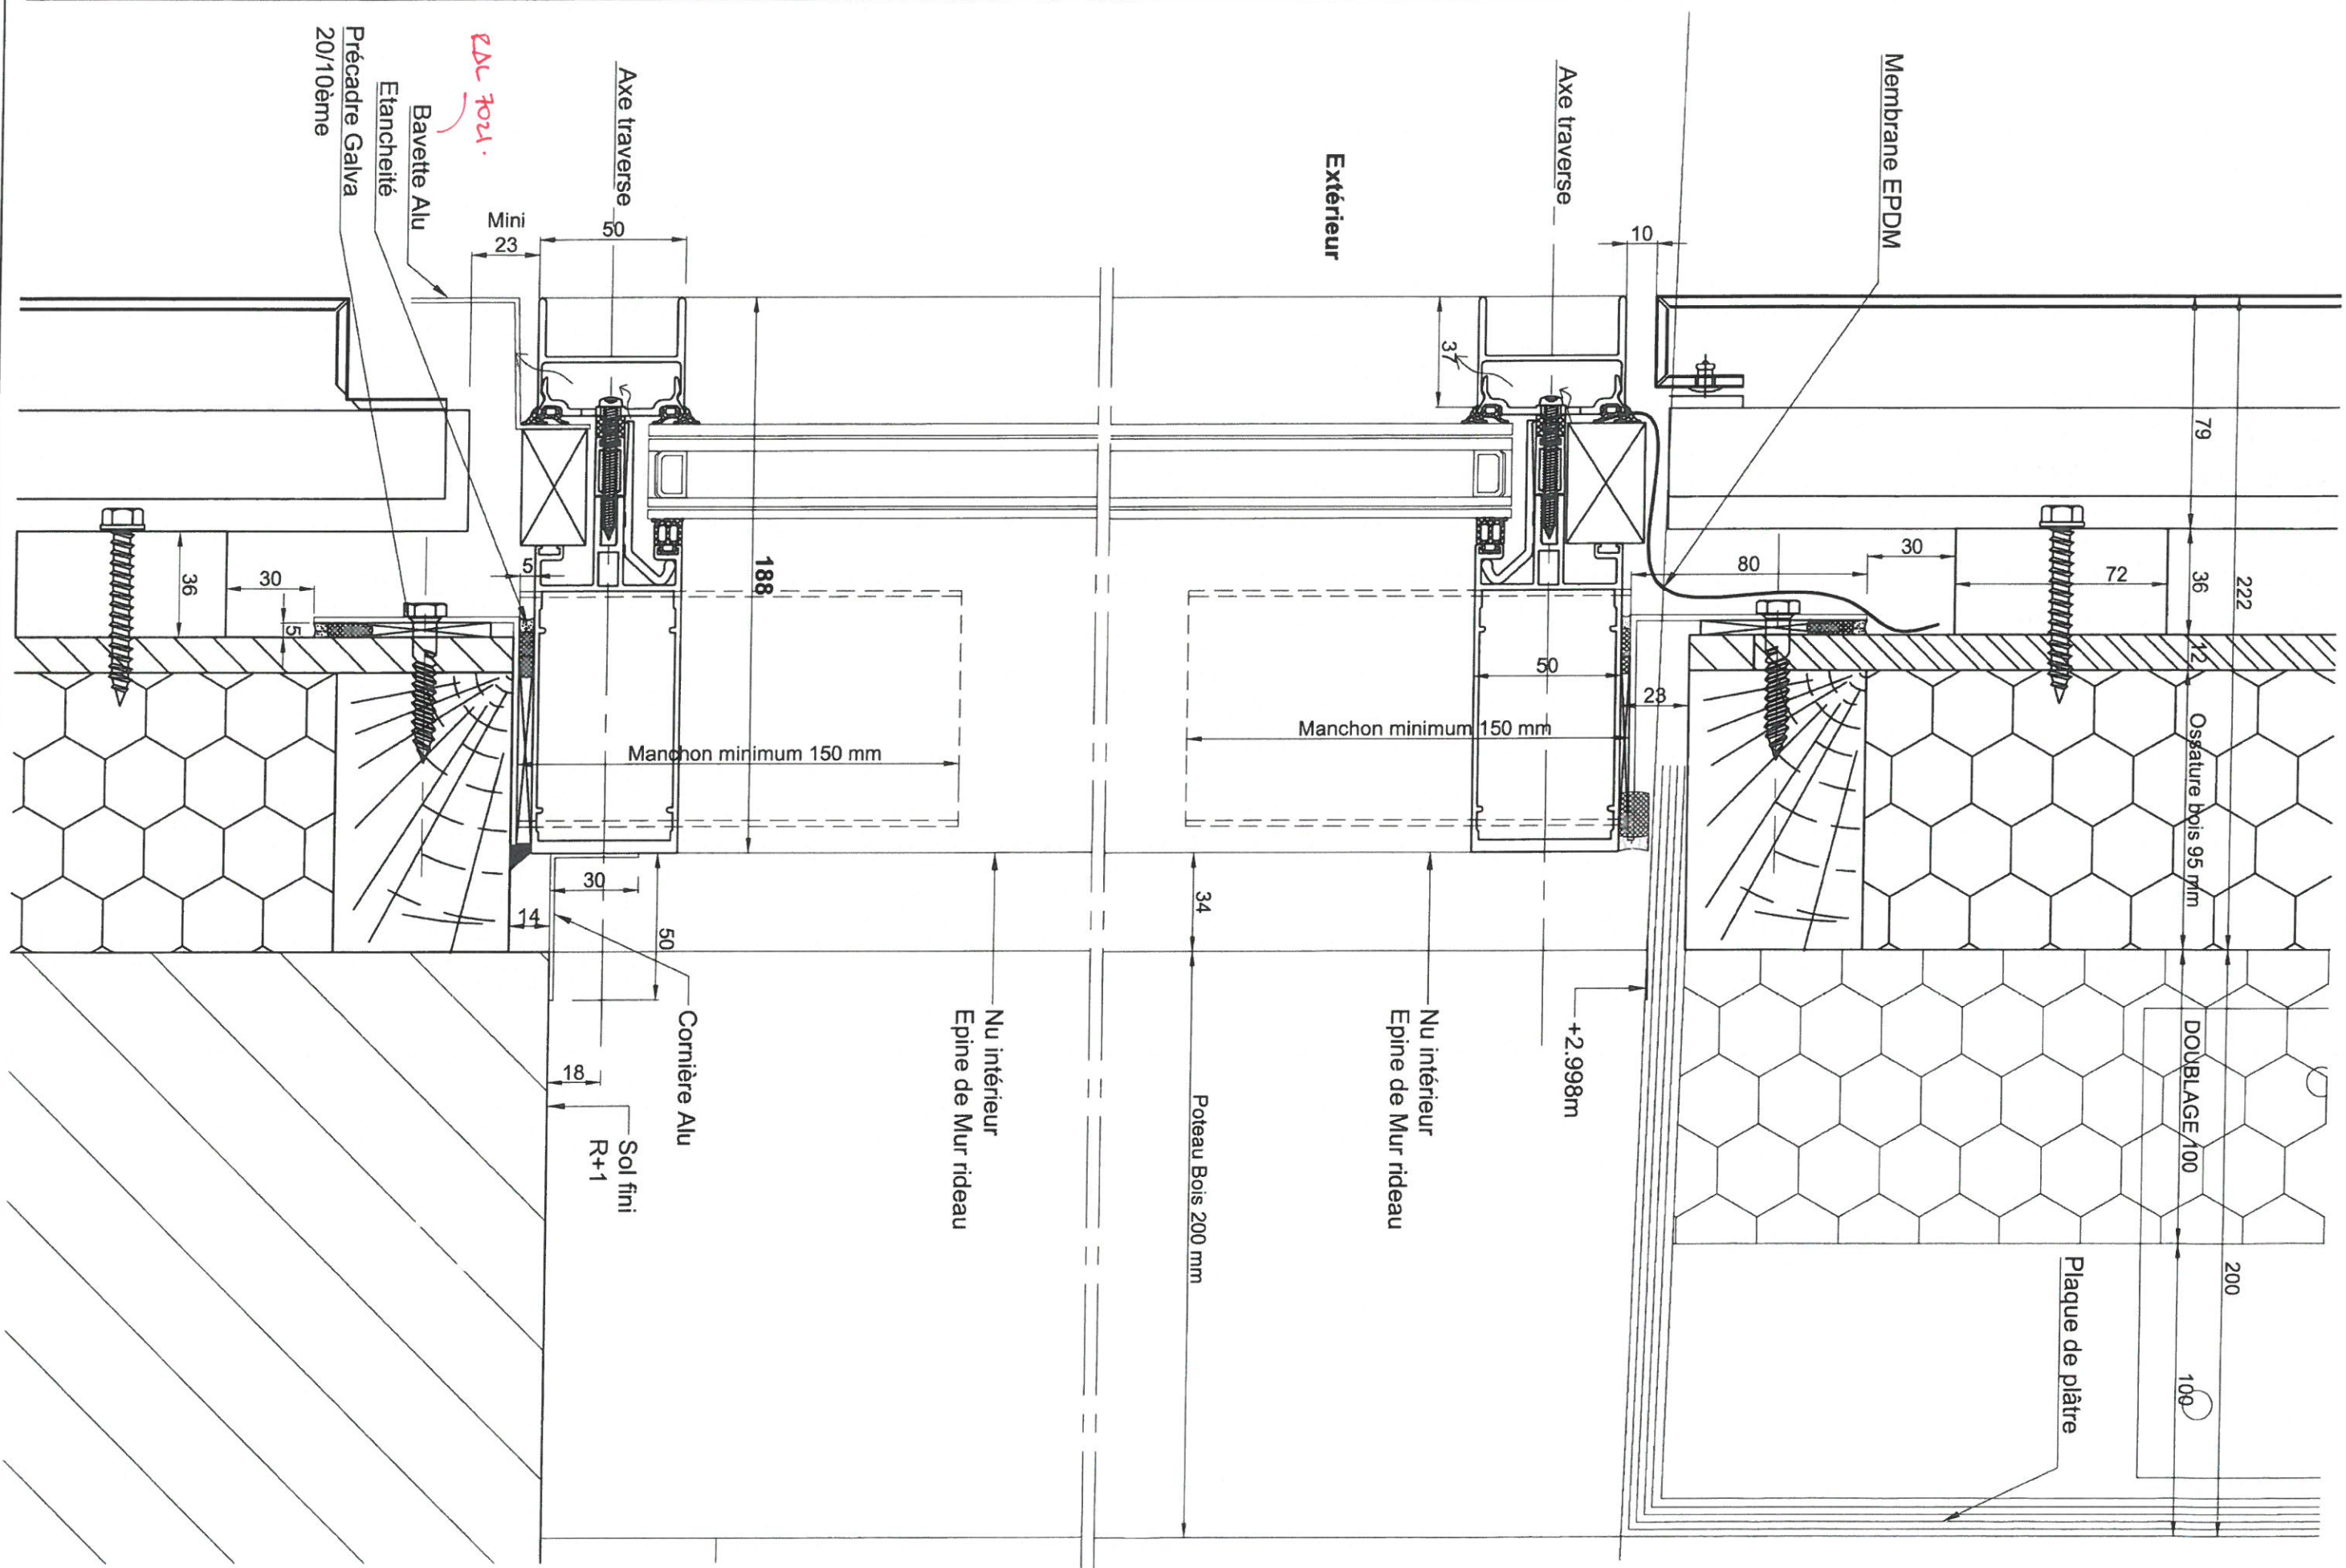


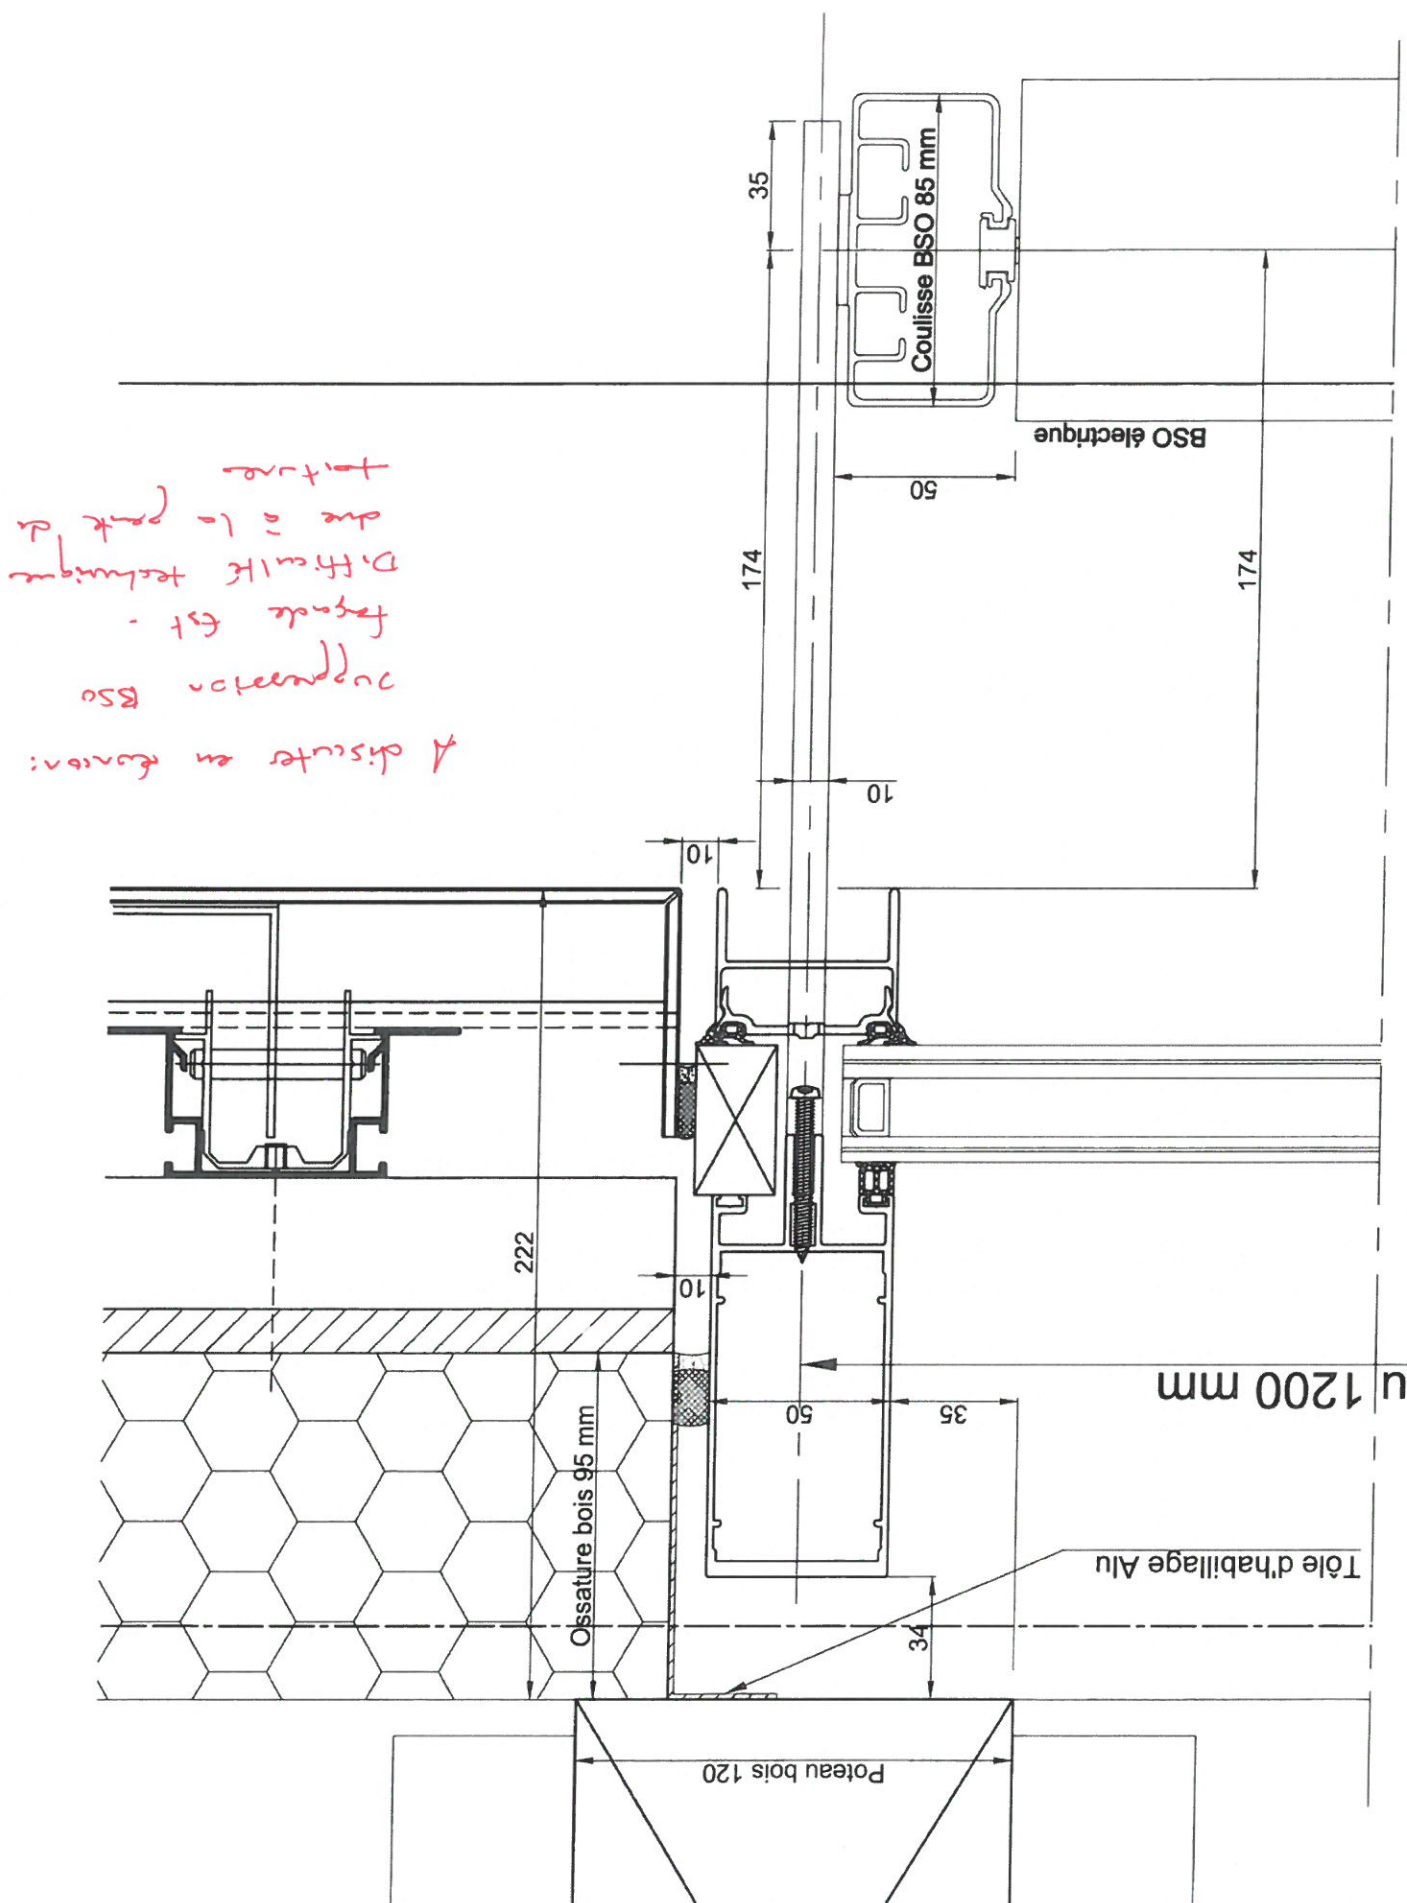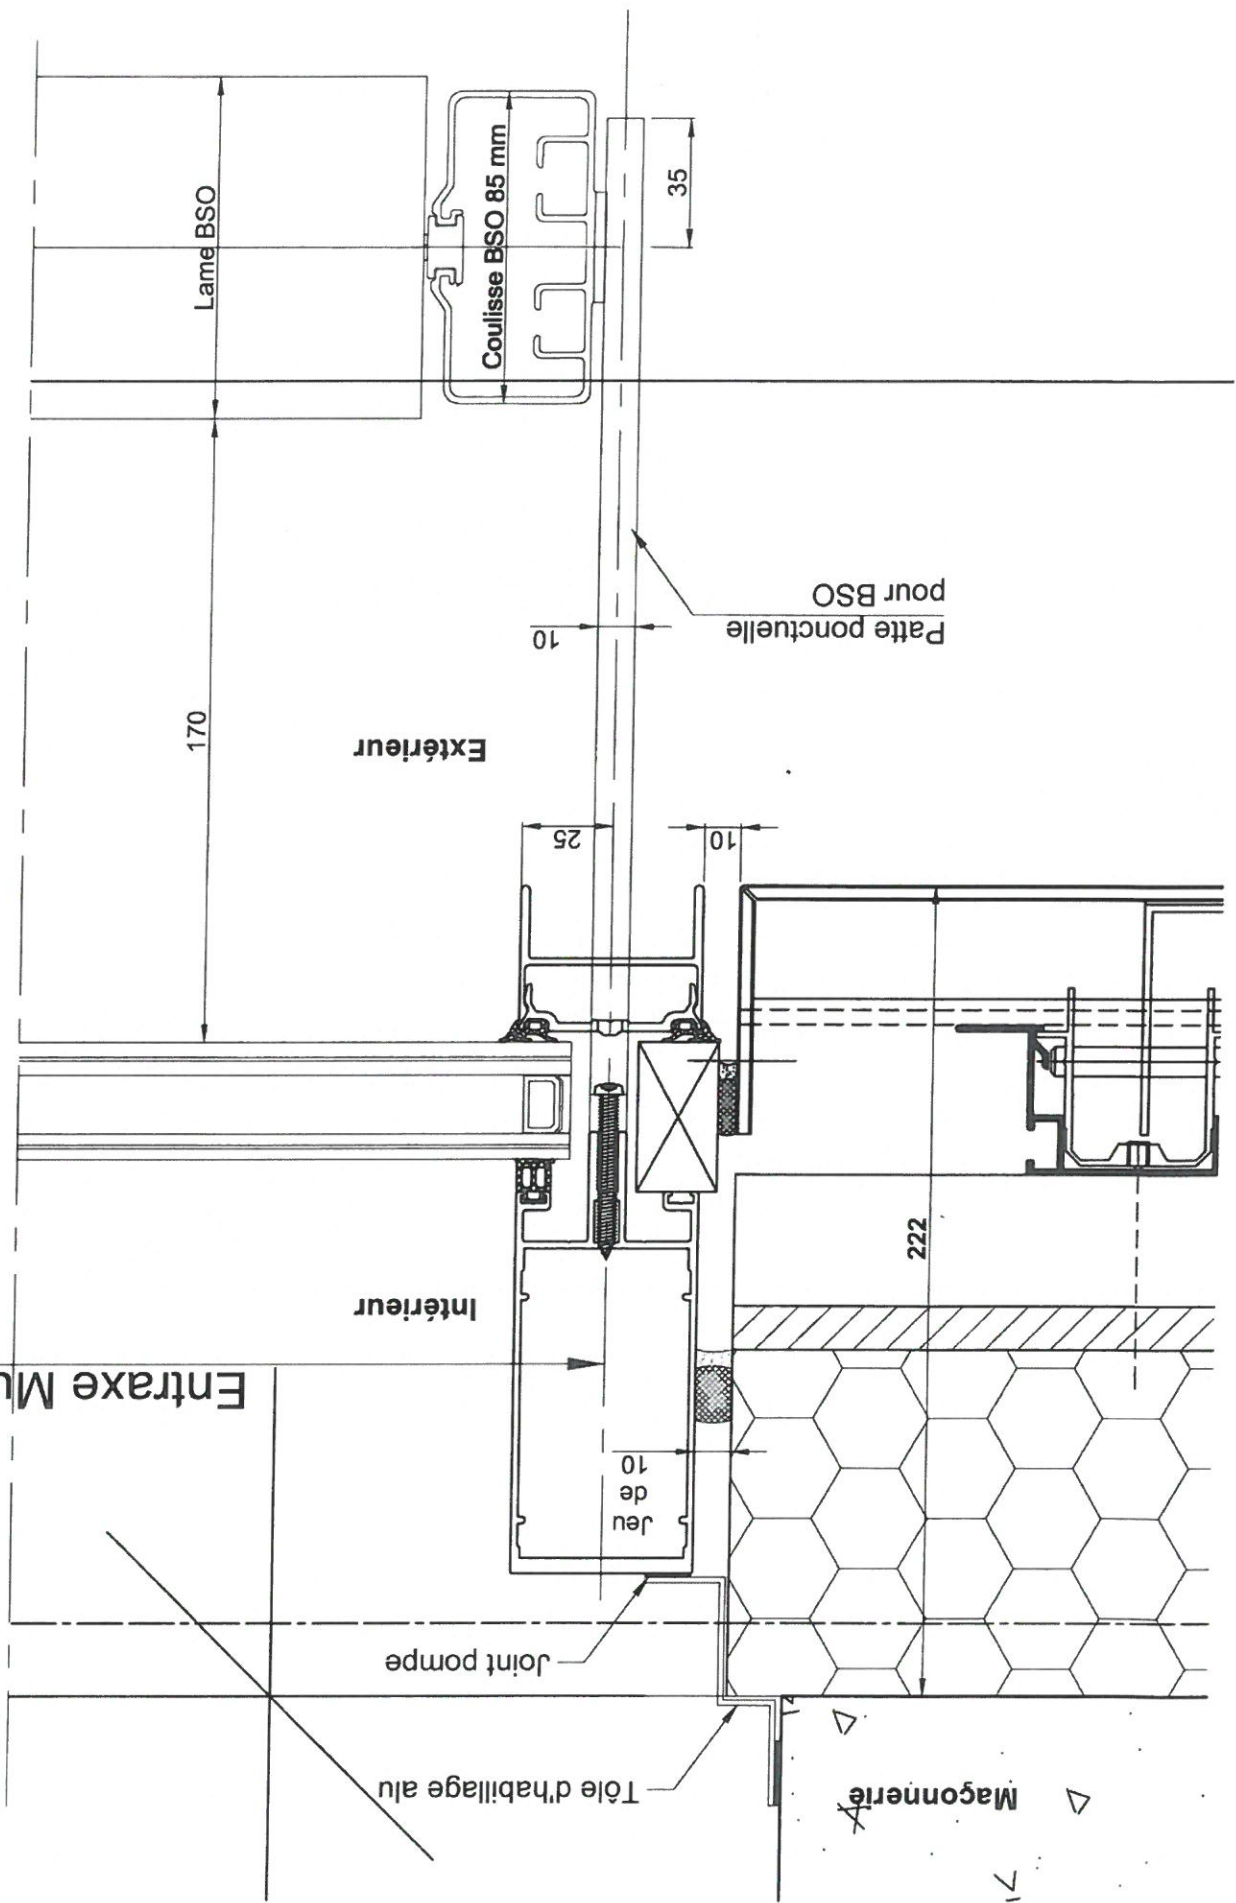


A discuter en réunion:
façade est -
difficulté technique
due à la pose de
toiture

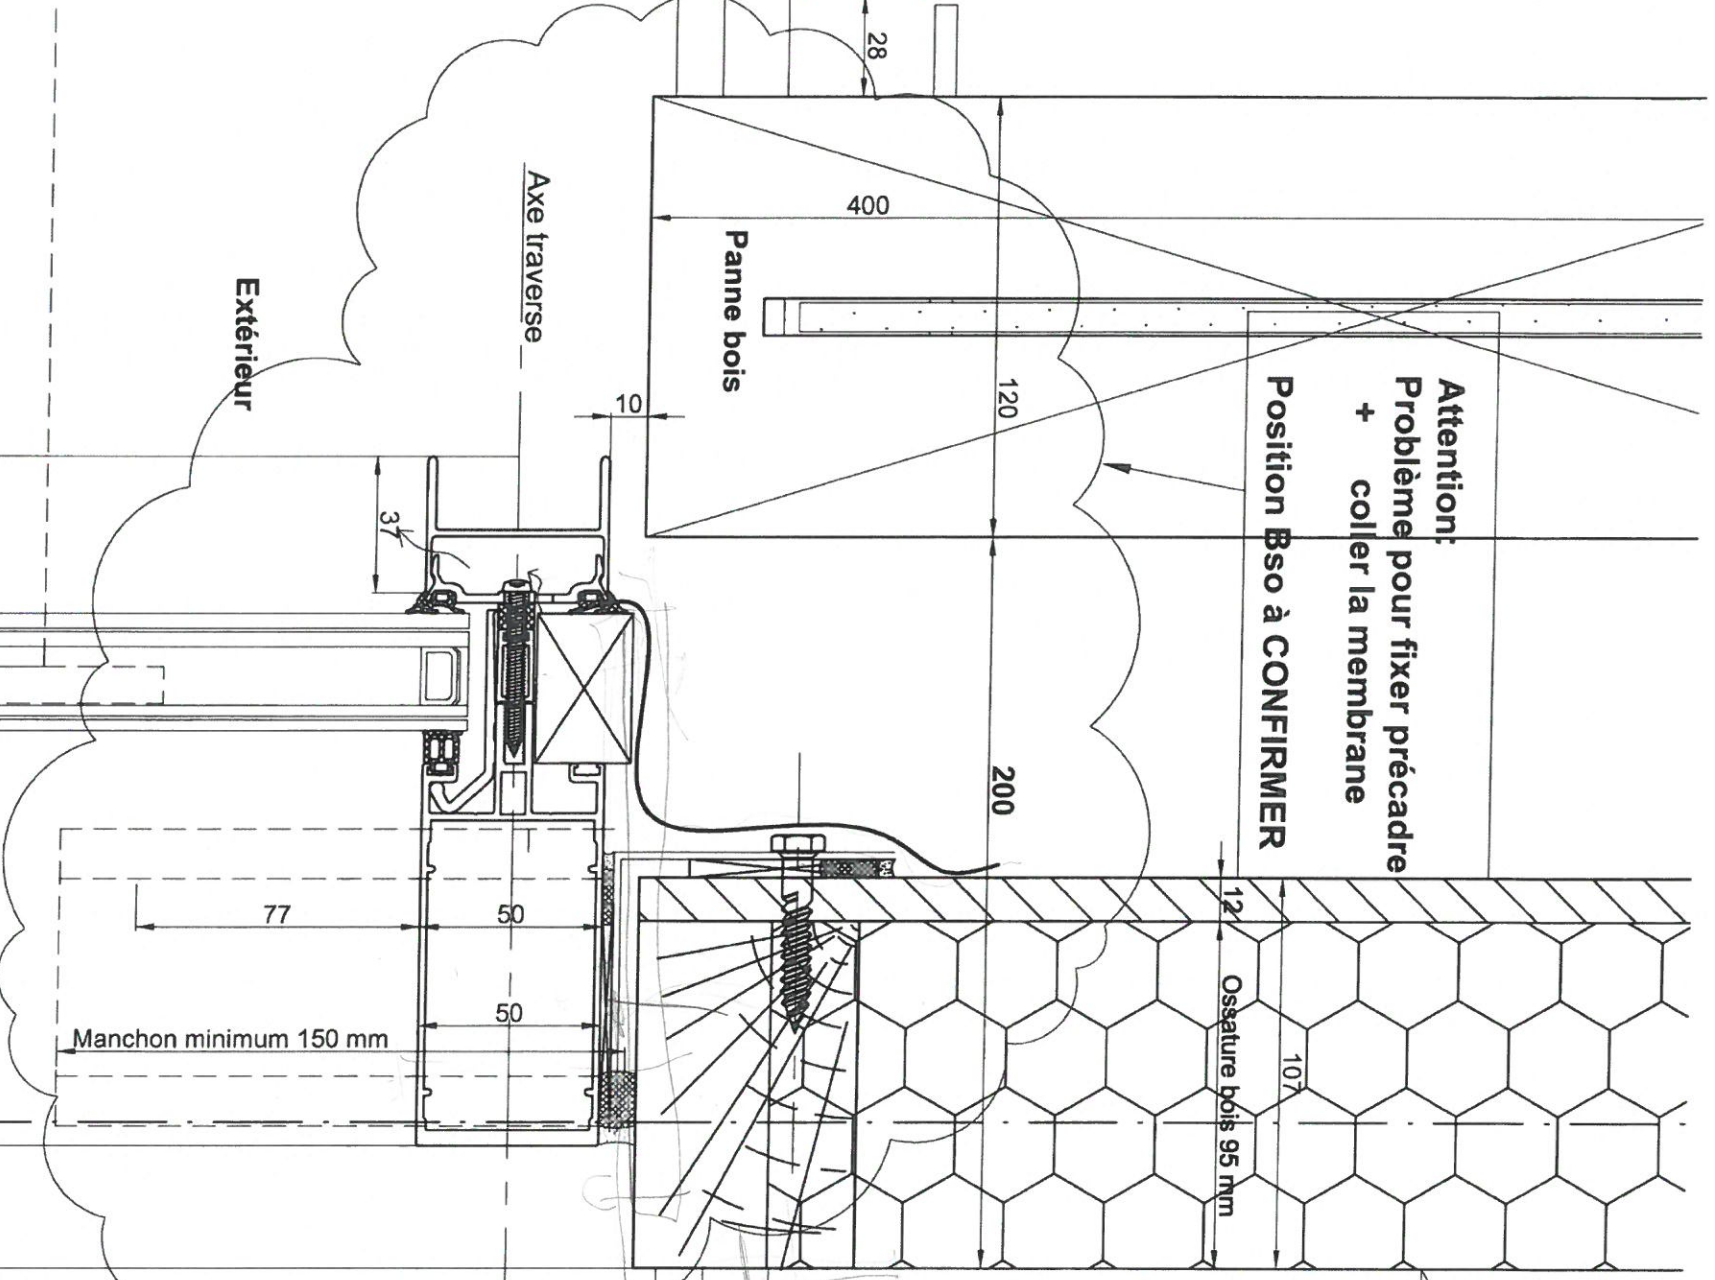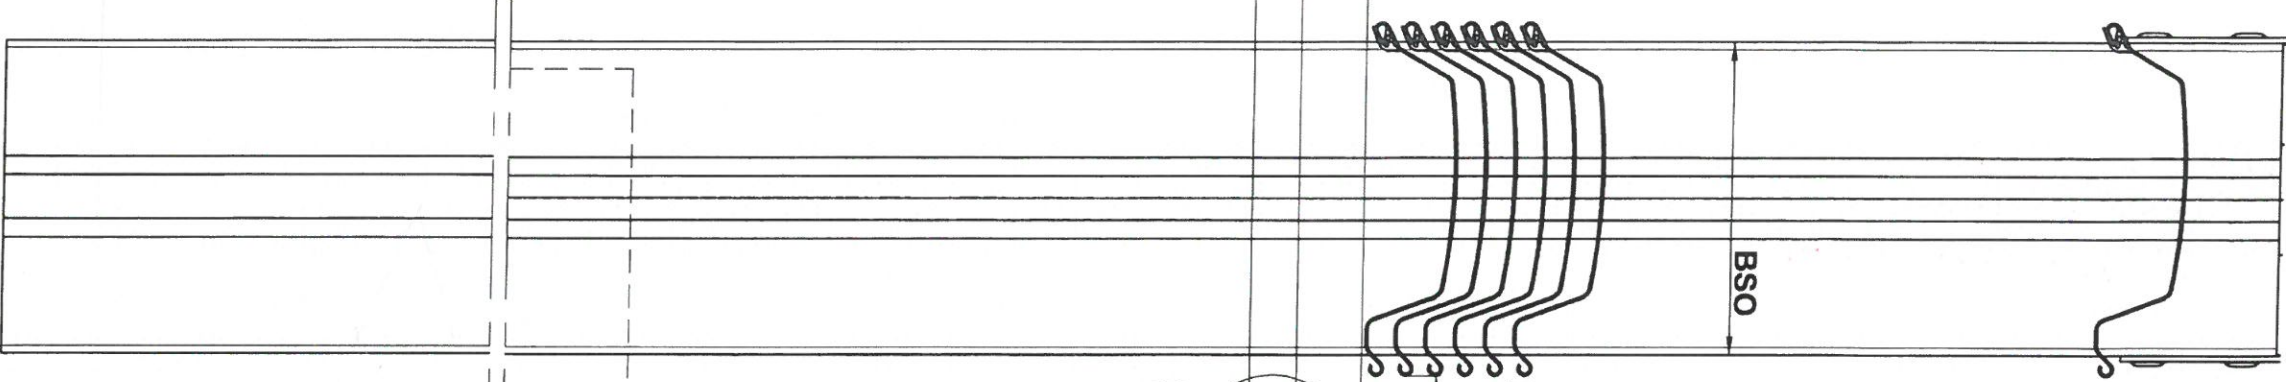



Attention:
Problème pour fixer précadrement
+ coller la membrane
Position Bso à CONFIRMER

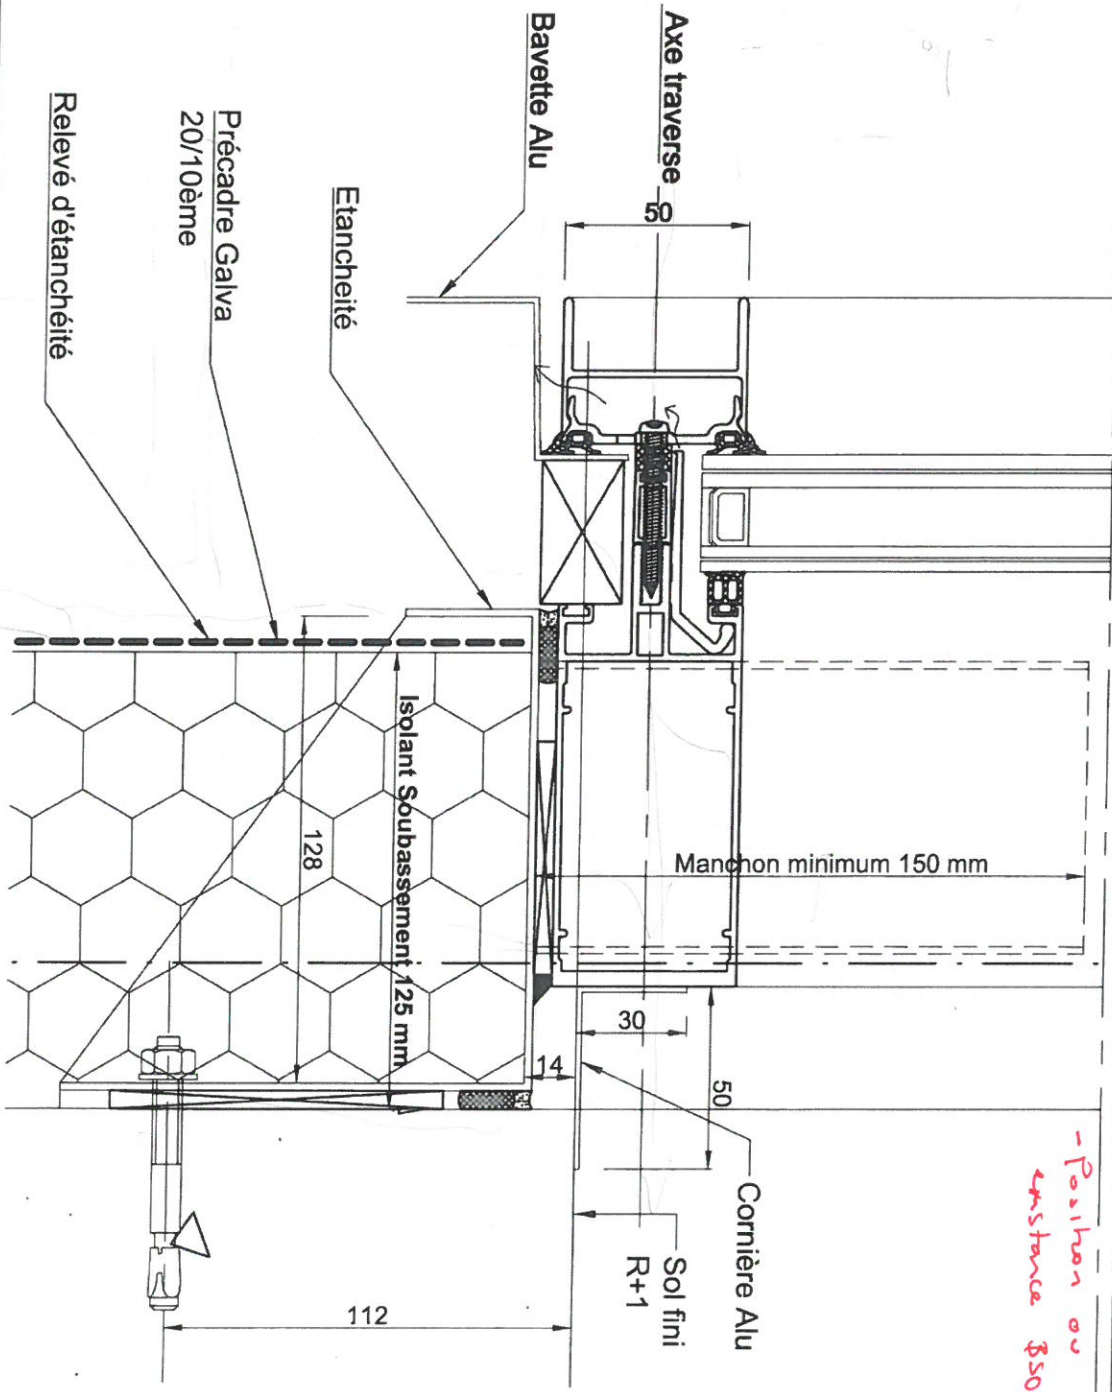


Détail à discuter en réunion:
- Position membrane
- Position ossature BSO.

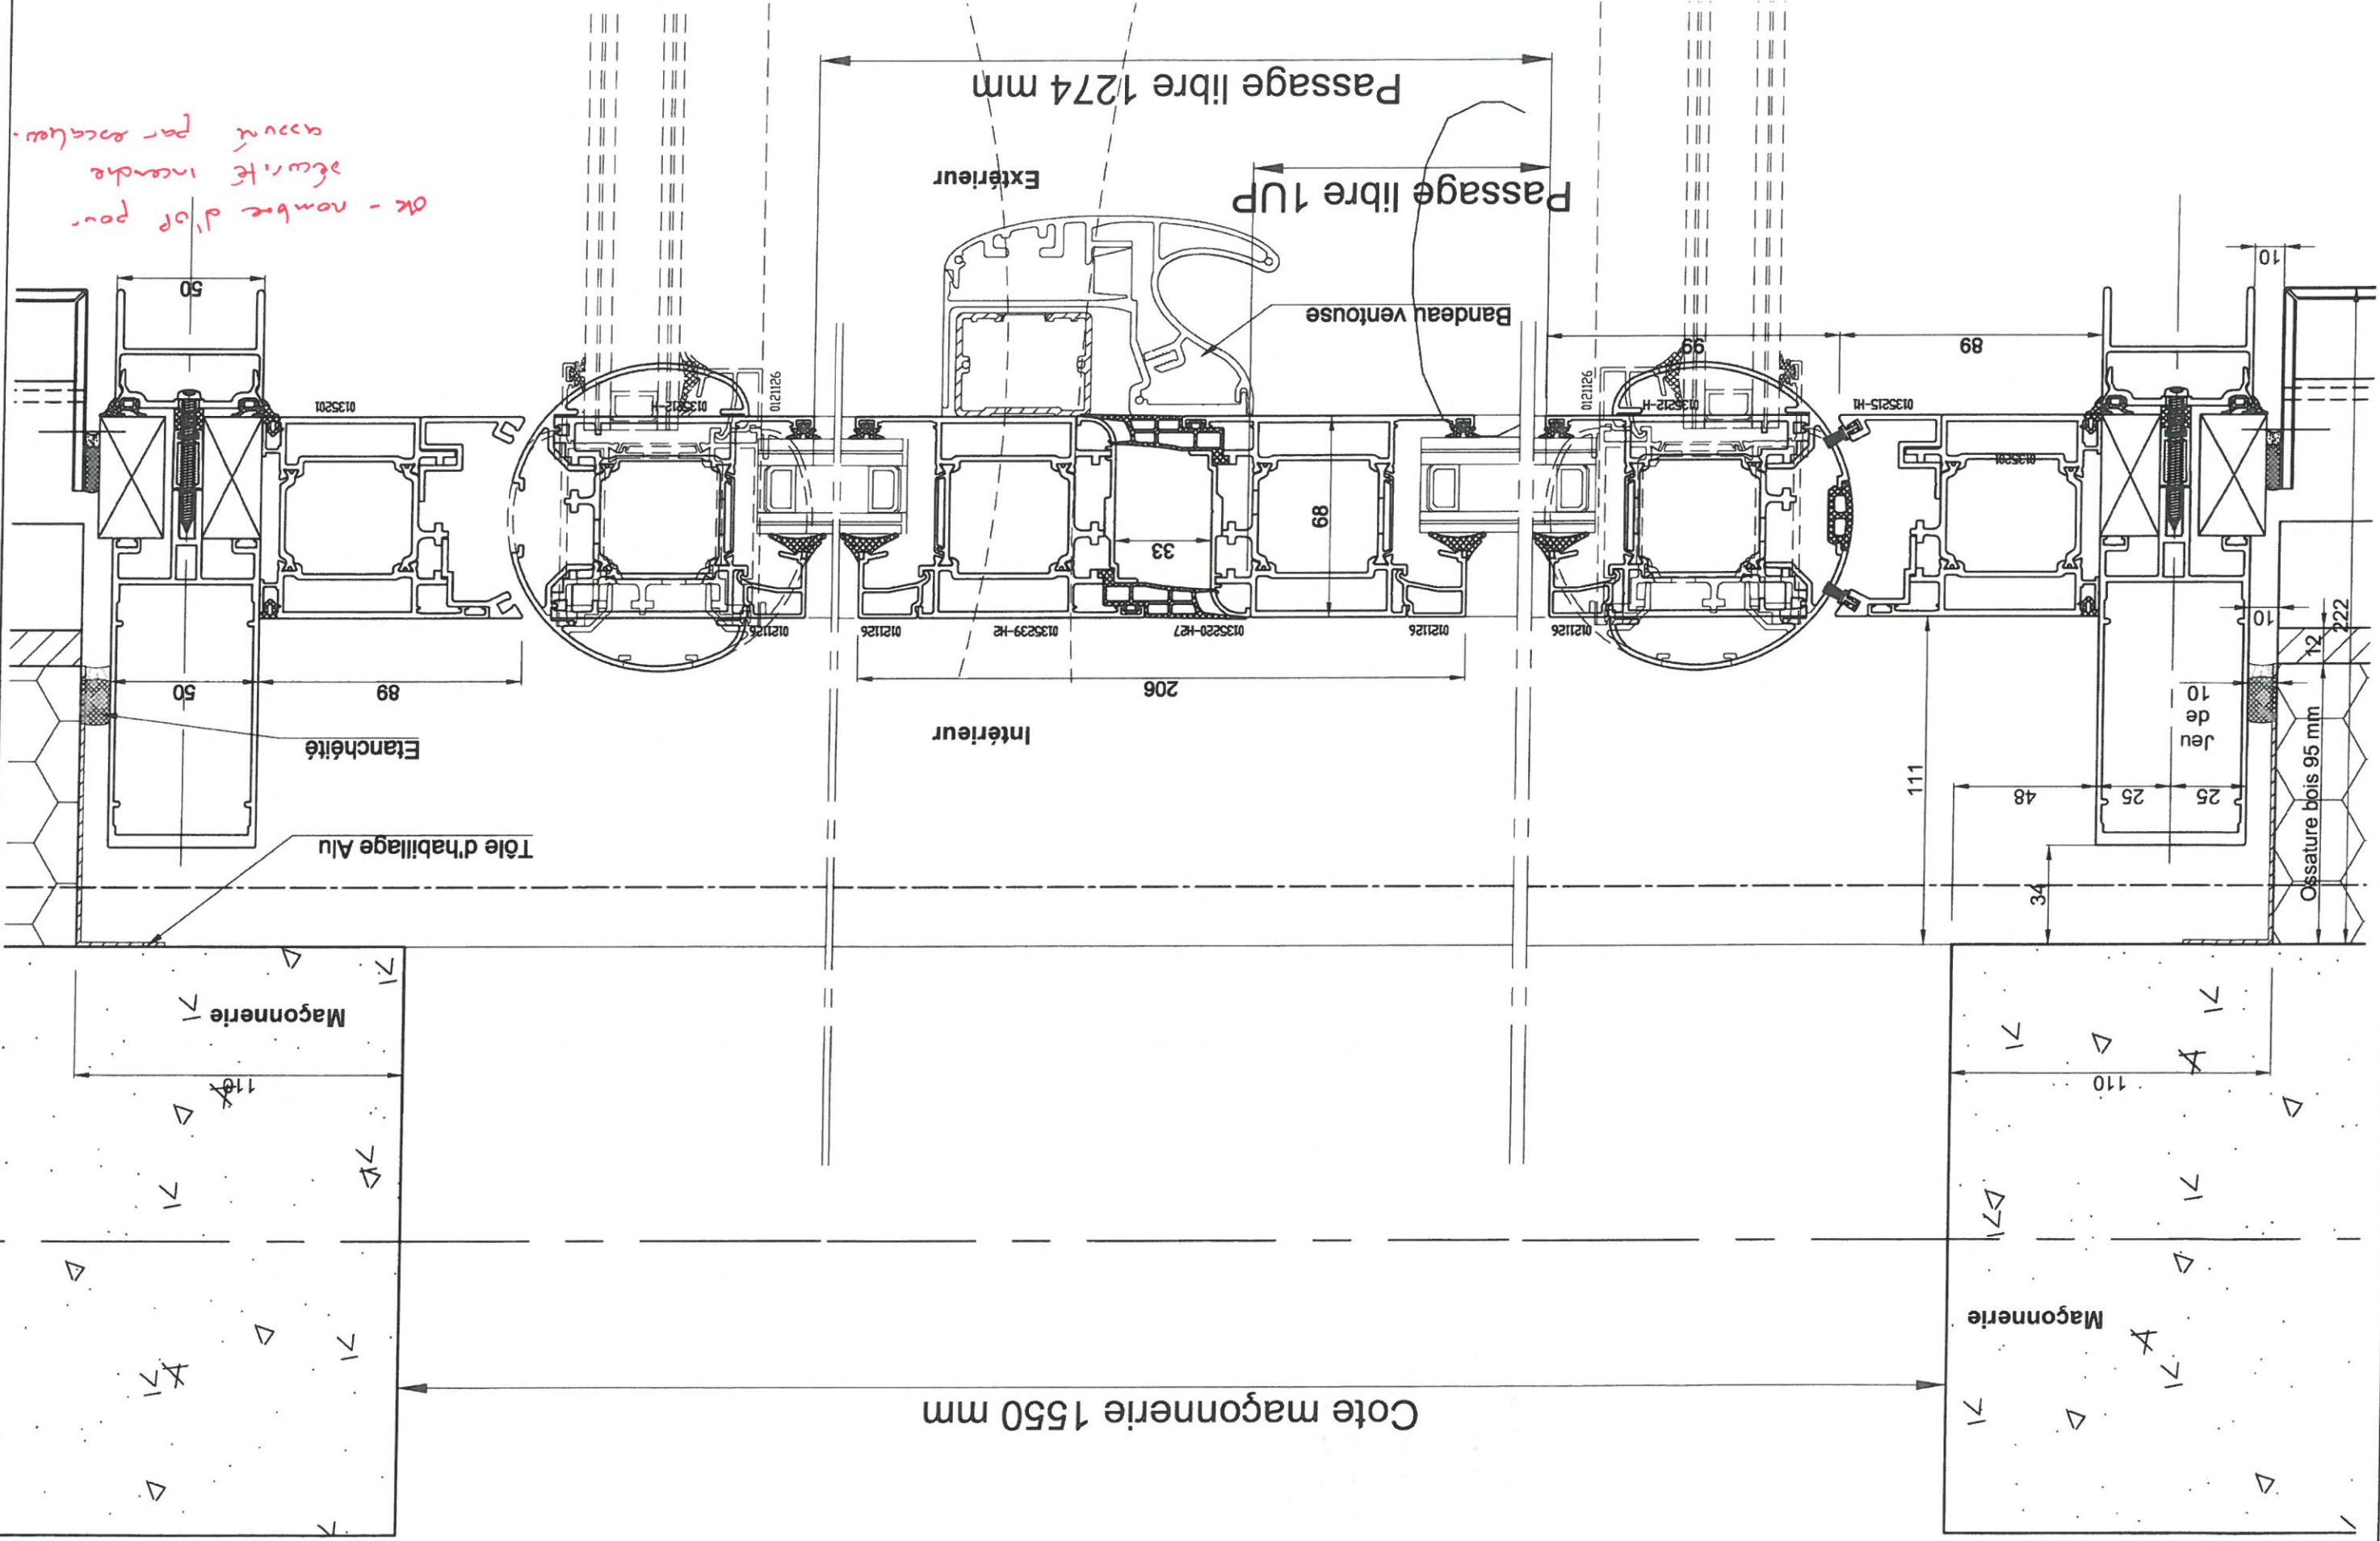

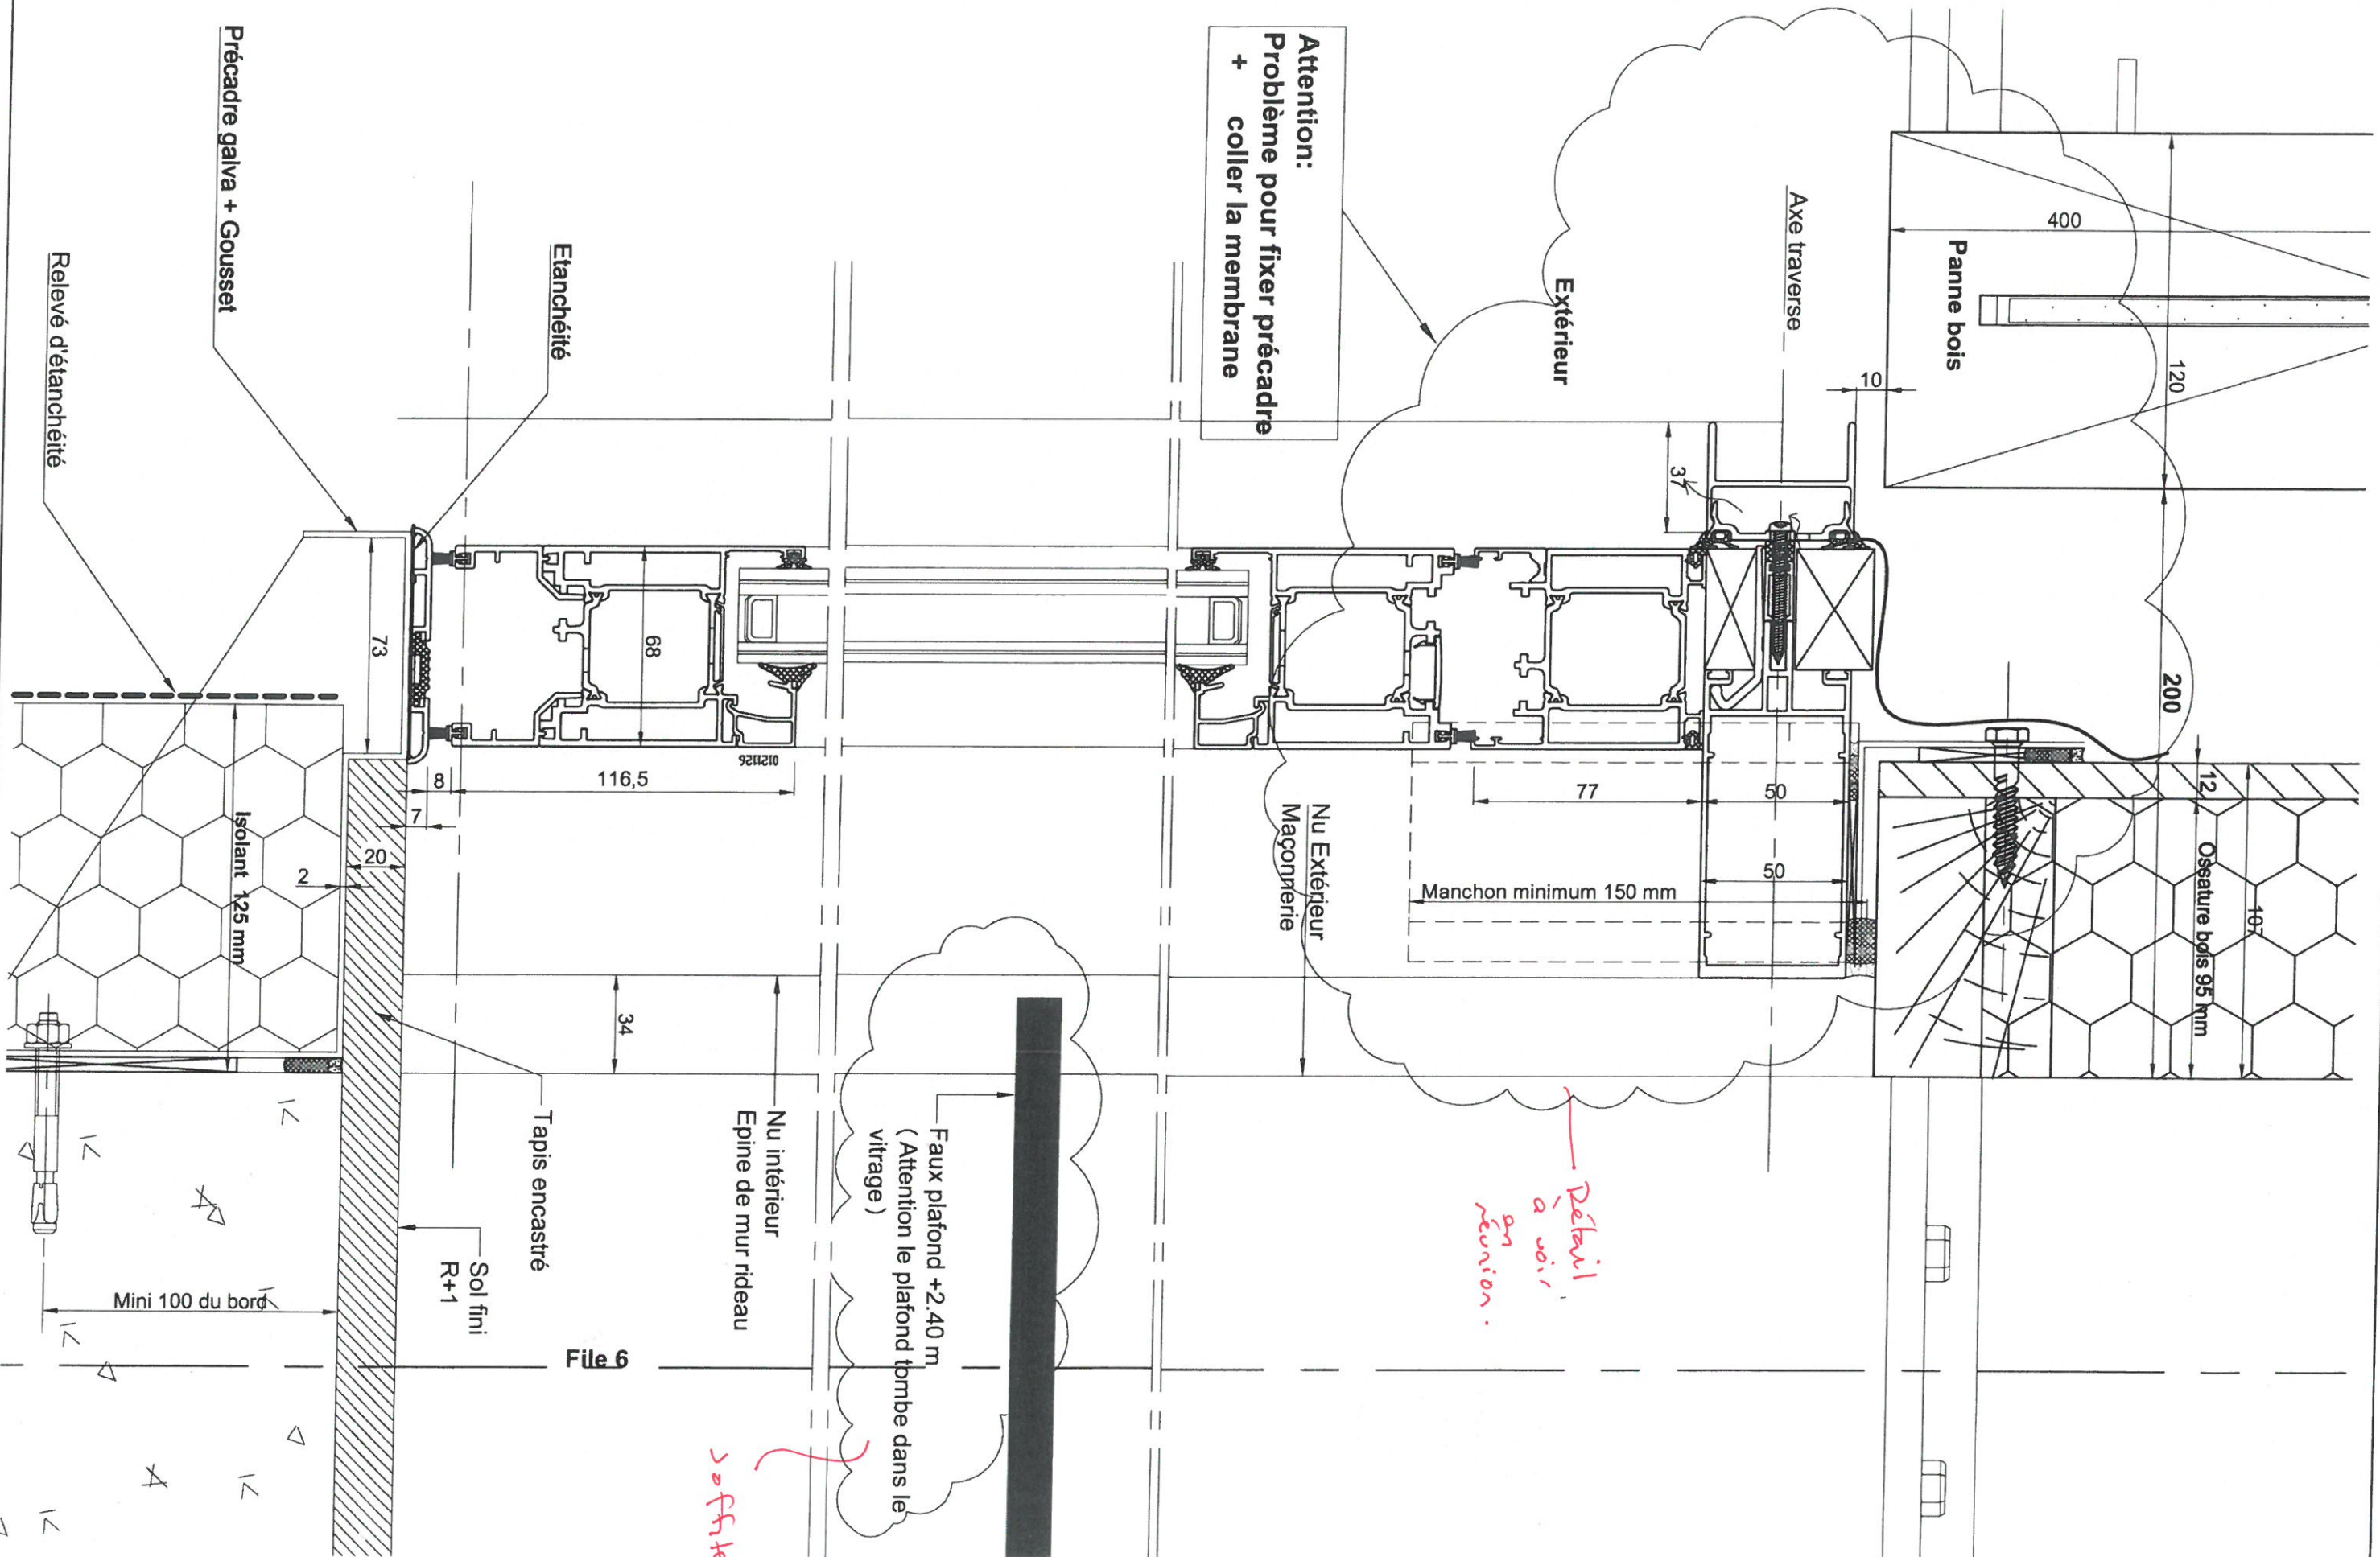


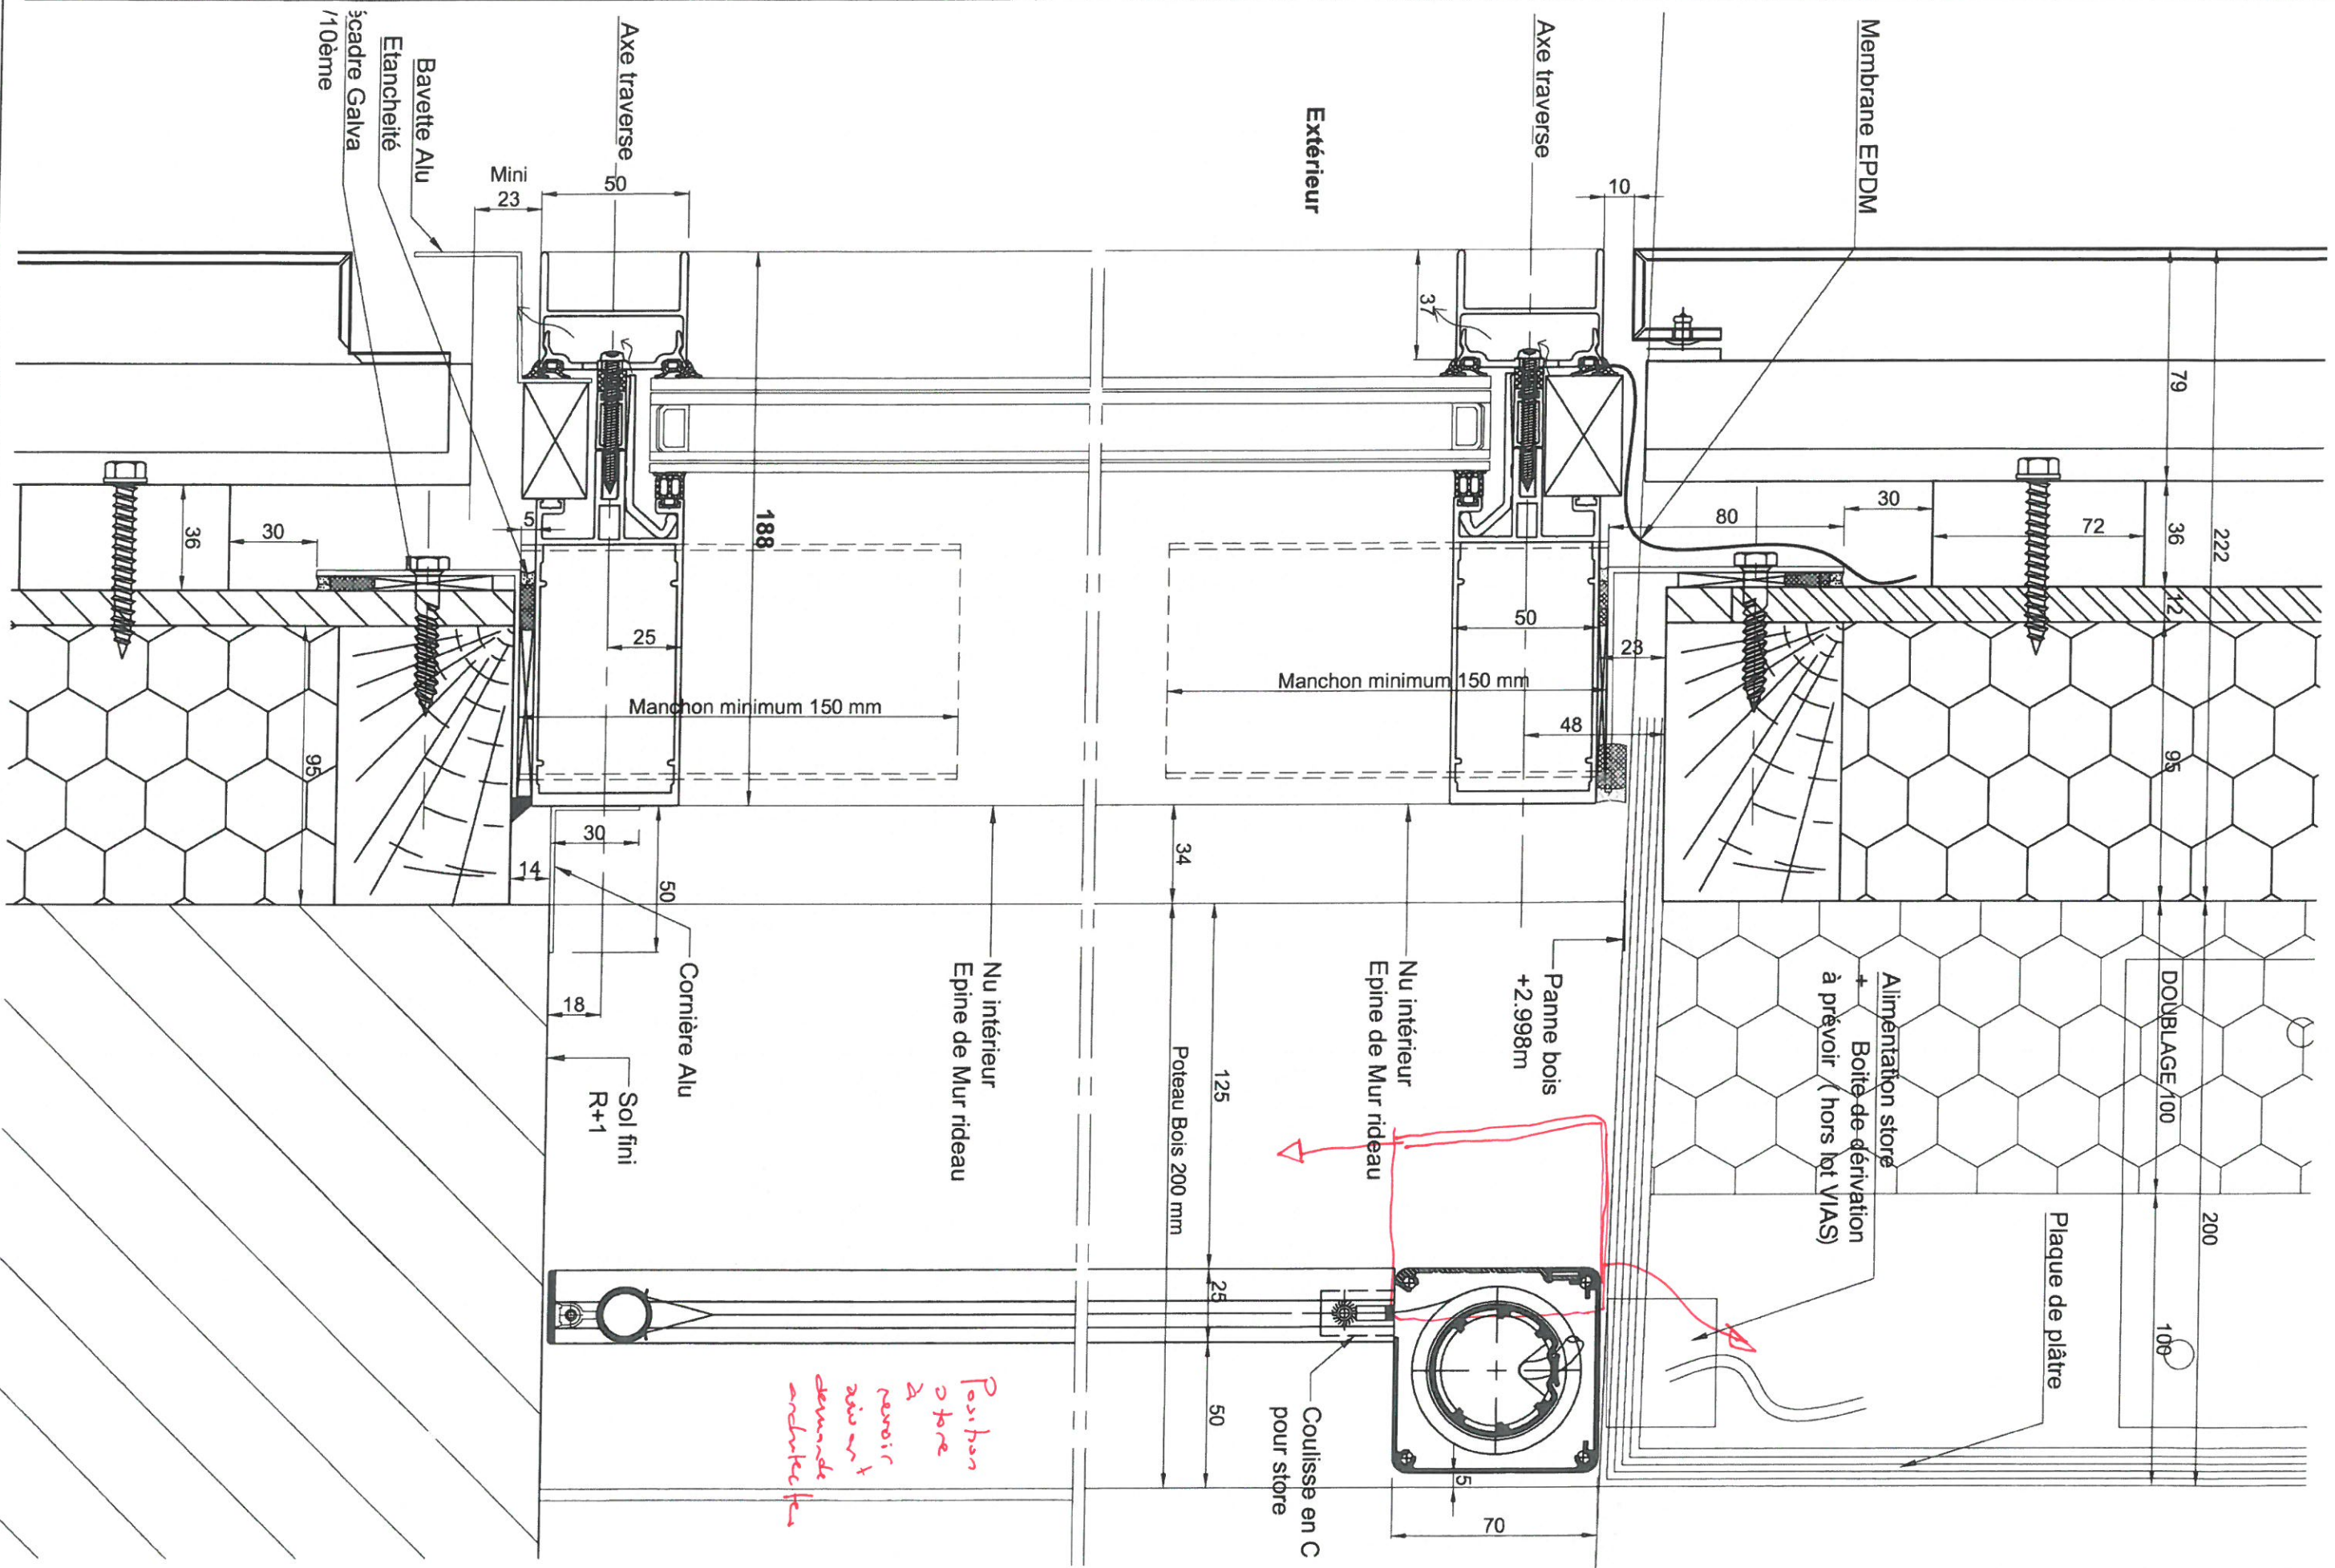


Entraxe poteau 1200 mm

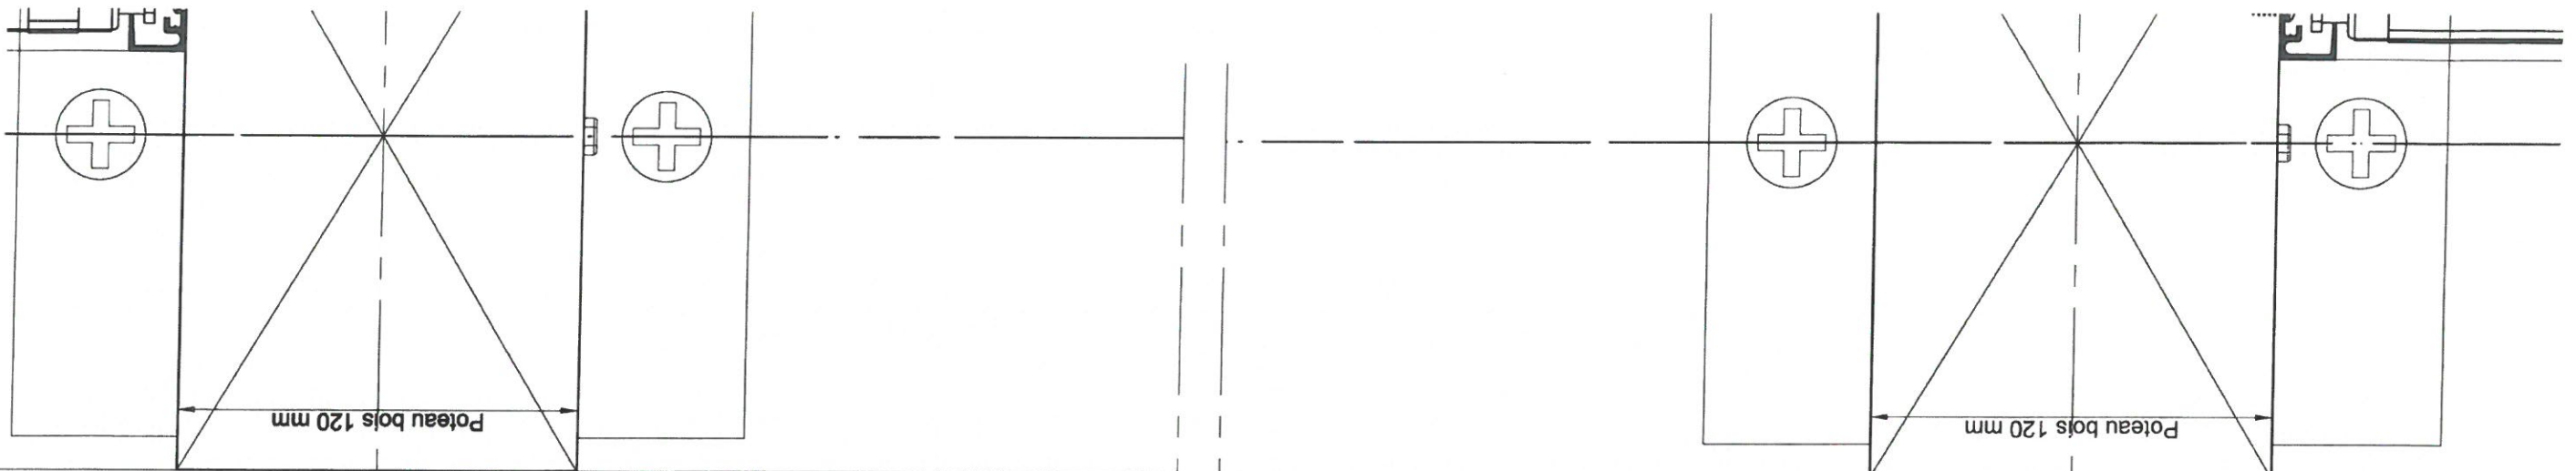

Passage libre 935 mm
soit 1UP

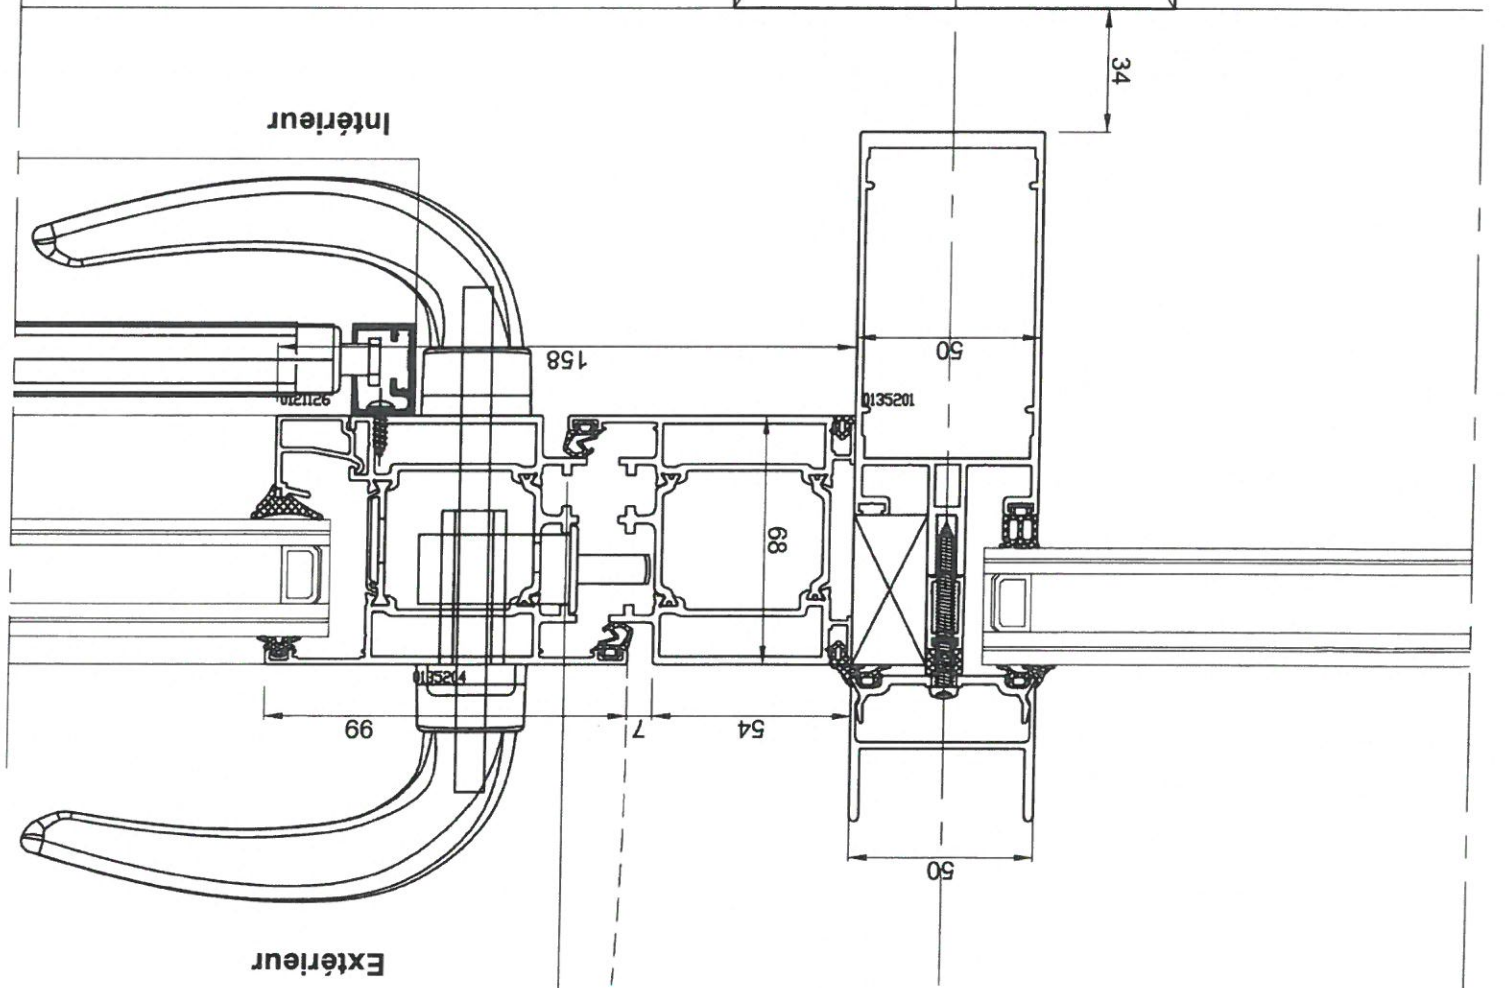

Coffre de store
70 mm

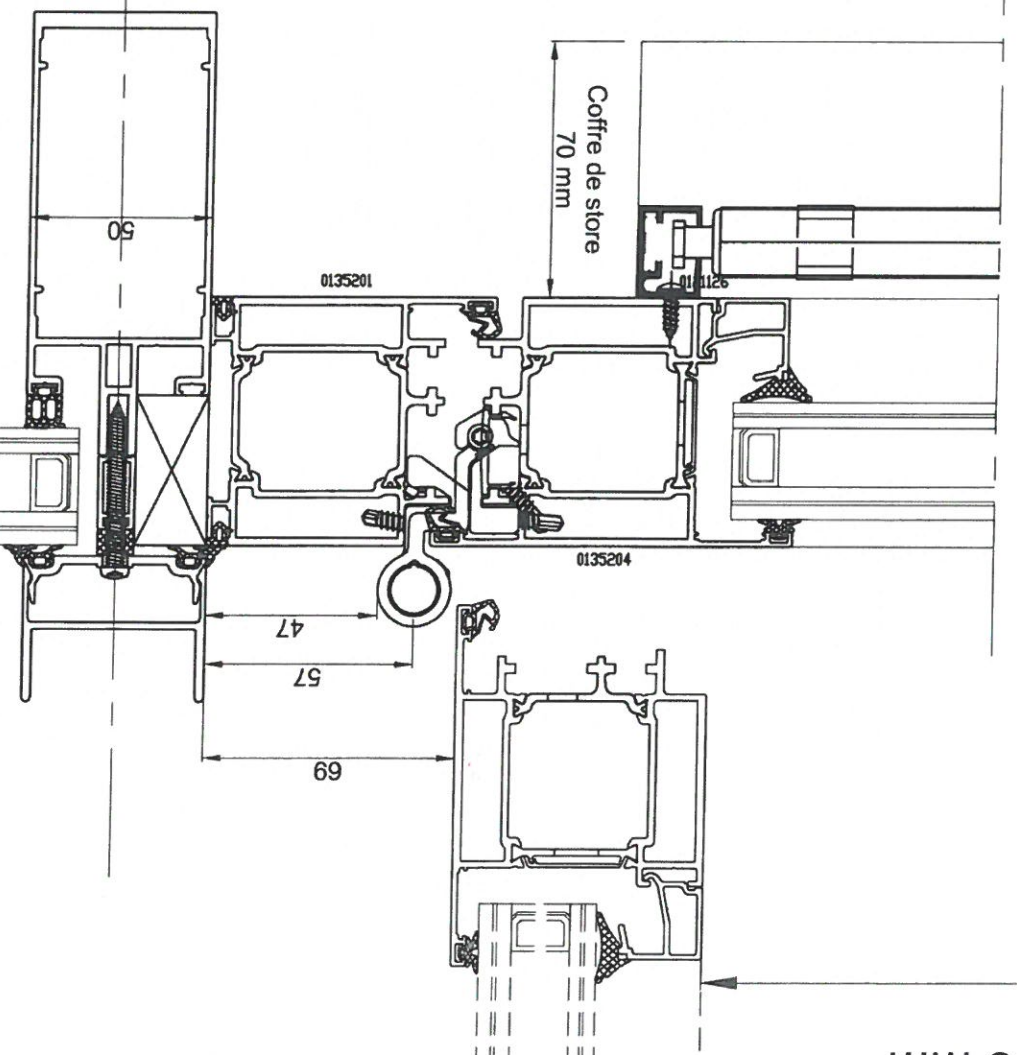

Modèle
à passer
OK

