


PH RDC et Toiture RDC
Echelle : 1/100

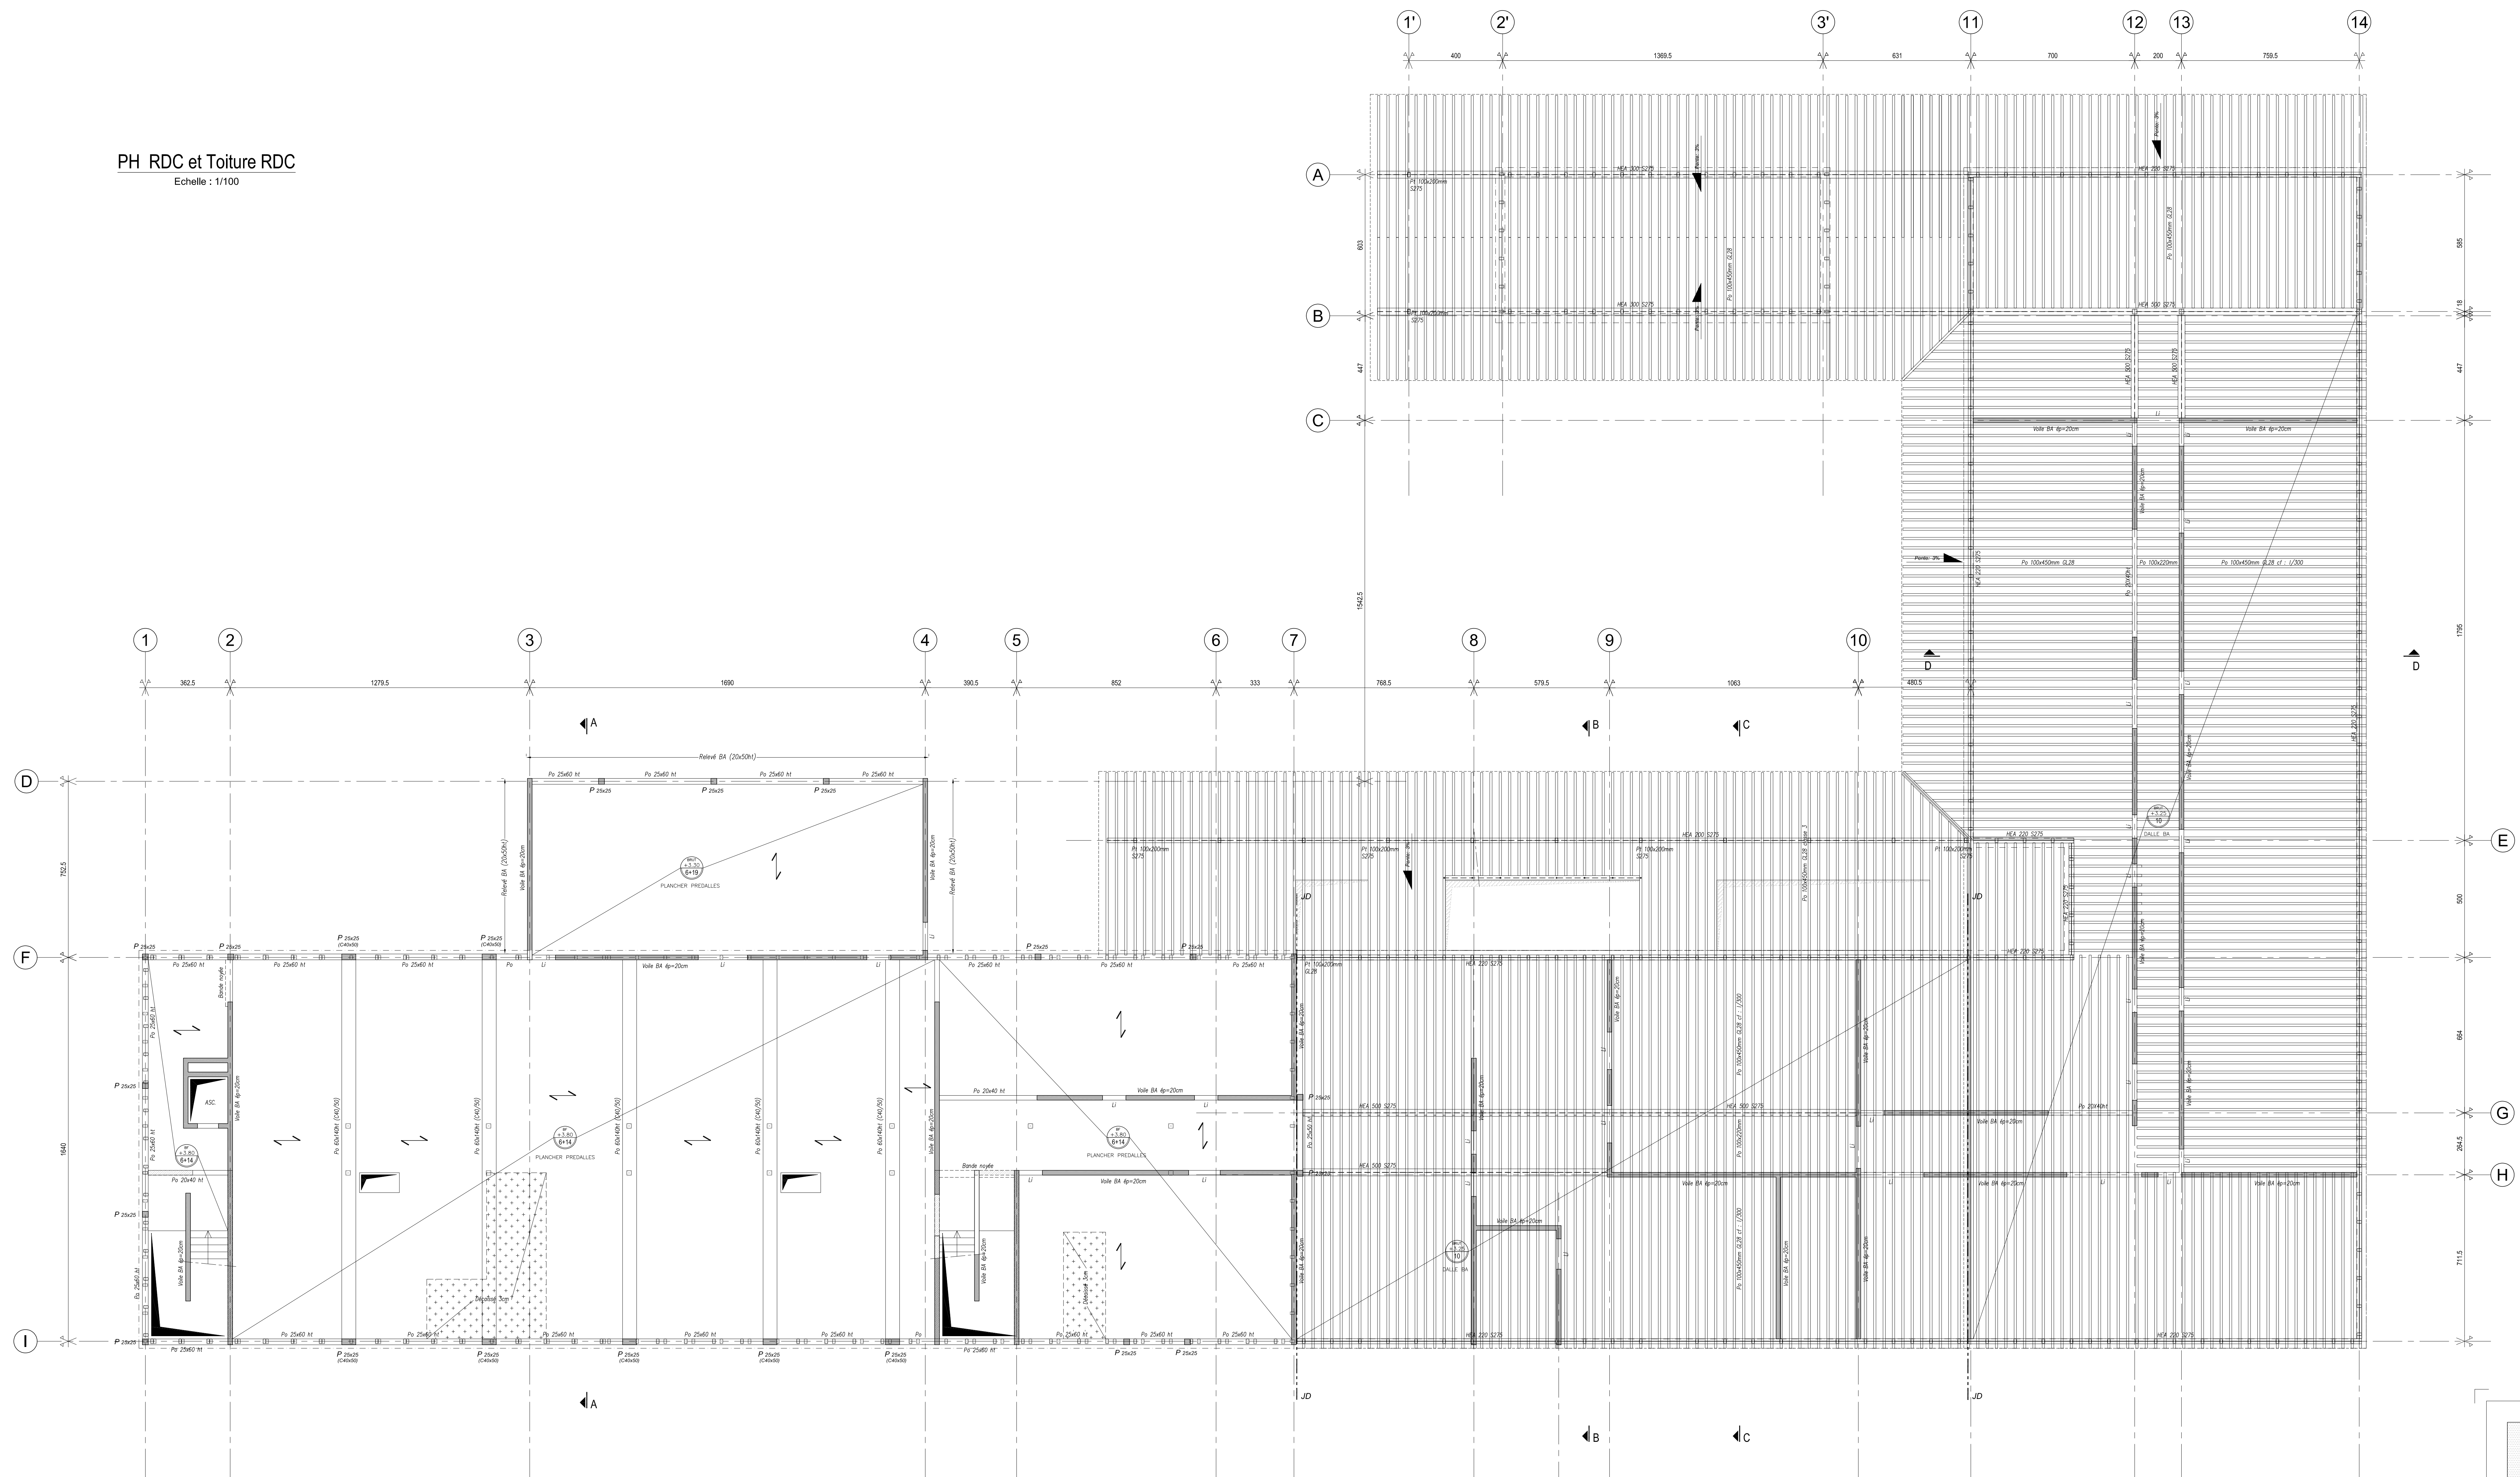

GROUPE SCOLAIRE ET
EQUIPEMENT SPORTIF
SAINT-CYR-SUR-LOIRE (37)

ENTREPRISE SOCIÉTÉ C.A.S.	MAÎTRE D'ŒUVRE MAÎTRE D'AMÉNAGEMENT D'AMÉNAGEMENT D'AMÉNAGEMENT	Maîtrise d'ouvrage VILLE DE SAINT-CYR-SUR-LOIRE		Parc de la Ferrièreau BP330 37541 Saint-Cyr-sur-Loire Tél : 02 47 42 38 52	
		BUREAU VERITAS		29 et 31 rue de la Mairie 37001 Tours Cedex Tél : 02 47 75 13 10	
ENTREPRISE SOCIÉTÉ C.A.S.	MAÎTRE D'ŒUVRE MAÎTRE D'AMÉNAGEMENT D'AMÉNAGEMENT D'AMÉNAGEMENT	CSD ASSOCIES		30, avenue Hubert Dubouché 93350 Gennevilliers Tél : 01 57 54 50 80	
		POLYTEC		2AC de la Chapellerie, 1 rue Braudière Bat.C. 37530 Saint-Cyr Tél : 02 47 80 90 42	
ENTREPRISE SOCIÉTÉ C.A.S.	MAÎTRE D'ŒUVRE MAÎTRE D'AMÉNAGEMENT D'AMÉNAGEMENT D'AMÉNAGEMENT	Architecture mandataire Marjain Nassarim & Jos Vérois Architectes associés		13 rue Canecon 33 000 BORDEAUX Tél : 05 56 33 11 00 Fax : 05 56 33 11 01 info@casarjain-verois.fr	
		Bureau d'étude structure TERRILL		11, rue Henrich 92 100 Nanterre -Gallienecourt Tél : 01 85 27 00 95	
ENTREPRISE SOCIÉTÉ C.A.S.	MAÎTRE D'ŒUVRE MAÎTRE D'AMÉNAGEMENT D'AMÉNAGEMENT D'AMÉNAGEMENT	Bureau d'étude fluides LOUIS CHOQUET		11 rue Galignani 60 000 Commeny -Pessy Tél : 03 44 20 00 00	
		Bureau d'étude VRD VIA INFRASTRUCTURE		Casseur N°1, 87 Quai de Queyries 33 100 Bordeaux Tél : 05 54 10 71 05	
ENTREPRISE SOCIÉTÉ C.A.S.	MAÎTRE D'ŒUVRE MAÎTRE D'AMÉNAGEMENT D'AMÉNAGEMENT D'AMÉNAGEMENT	Paysagiste BERTRAND MASSE		11 rue Roubineau 05 46 84 94 65	
		Acousticien EMAACOUSTIC		05B, Rue Claude Taffand 05 56 85 95 89	
ENTREPRISE SOCIÉTÉ C.A.S.	MAÎTRE D'ŒUVRE MAÎTRE D'AMÉNAGEMENT D'AMÉNAGEMENT D'AMÉNAGEMENT	Economiste TECHNIQUES & CHANTIERS		72, boulevard de Strasbourg 49 000 Angers Tél : 01 43 68 32 25	

Plan structure PH RDC						
INDICE	DATE	MODIFICATIONS	[ETAT]PH[AN]VER[SE] PH VER			
A	24-07-2017					

REPERE	N° APPARI	CODE EMETTEUR	CODE LOT	REFERENCE DOCUMENT	INDICE	N° FOCUS	N° COUVERTURE
L/200		TERRILL			A		STR 03

AP P

AVP