


**GROUPE SCOLAIRE ET
EQUIPEMENT SPORTIF
SAINT-CYR-SUR-LOIRE (37)**

[illegible]

Plan des plantations						
INDEX	DATE	MOTIVATIONS	EVALUATION	REPERAGE	VISIT DATE	
A.	18/07/2017					
EGALITE	P. FAVORISE	DIFFERENCE	COTE D'INDICE	REFERENCE	INDICE	N°O. PRODUCTIONS
22600					A.	
						SAISON

AVP

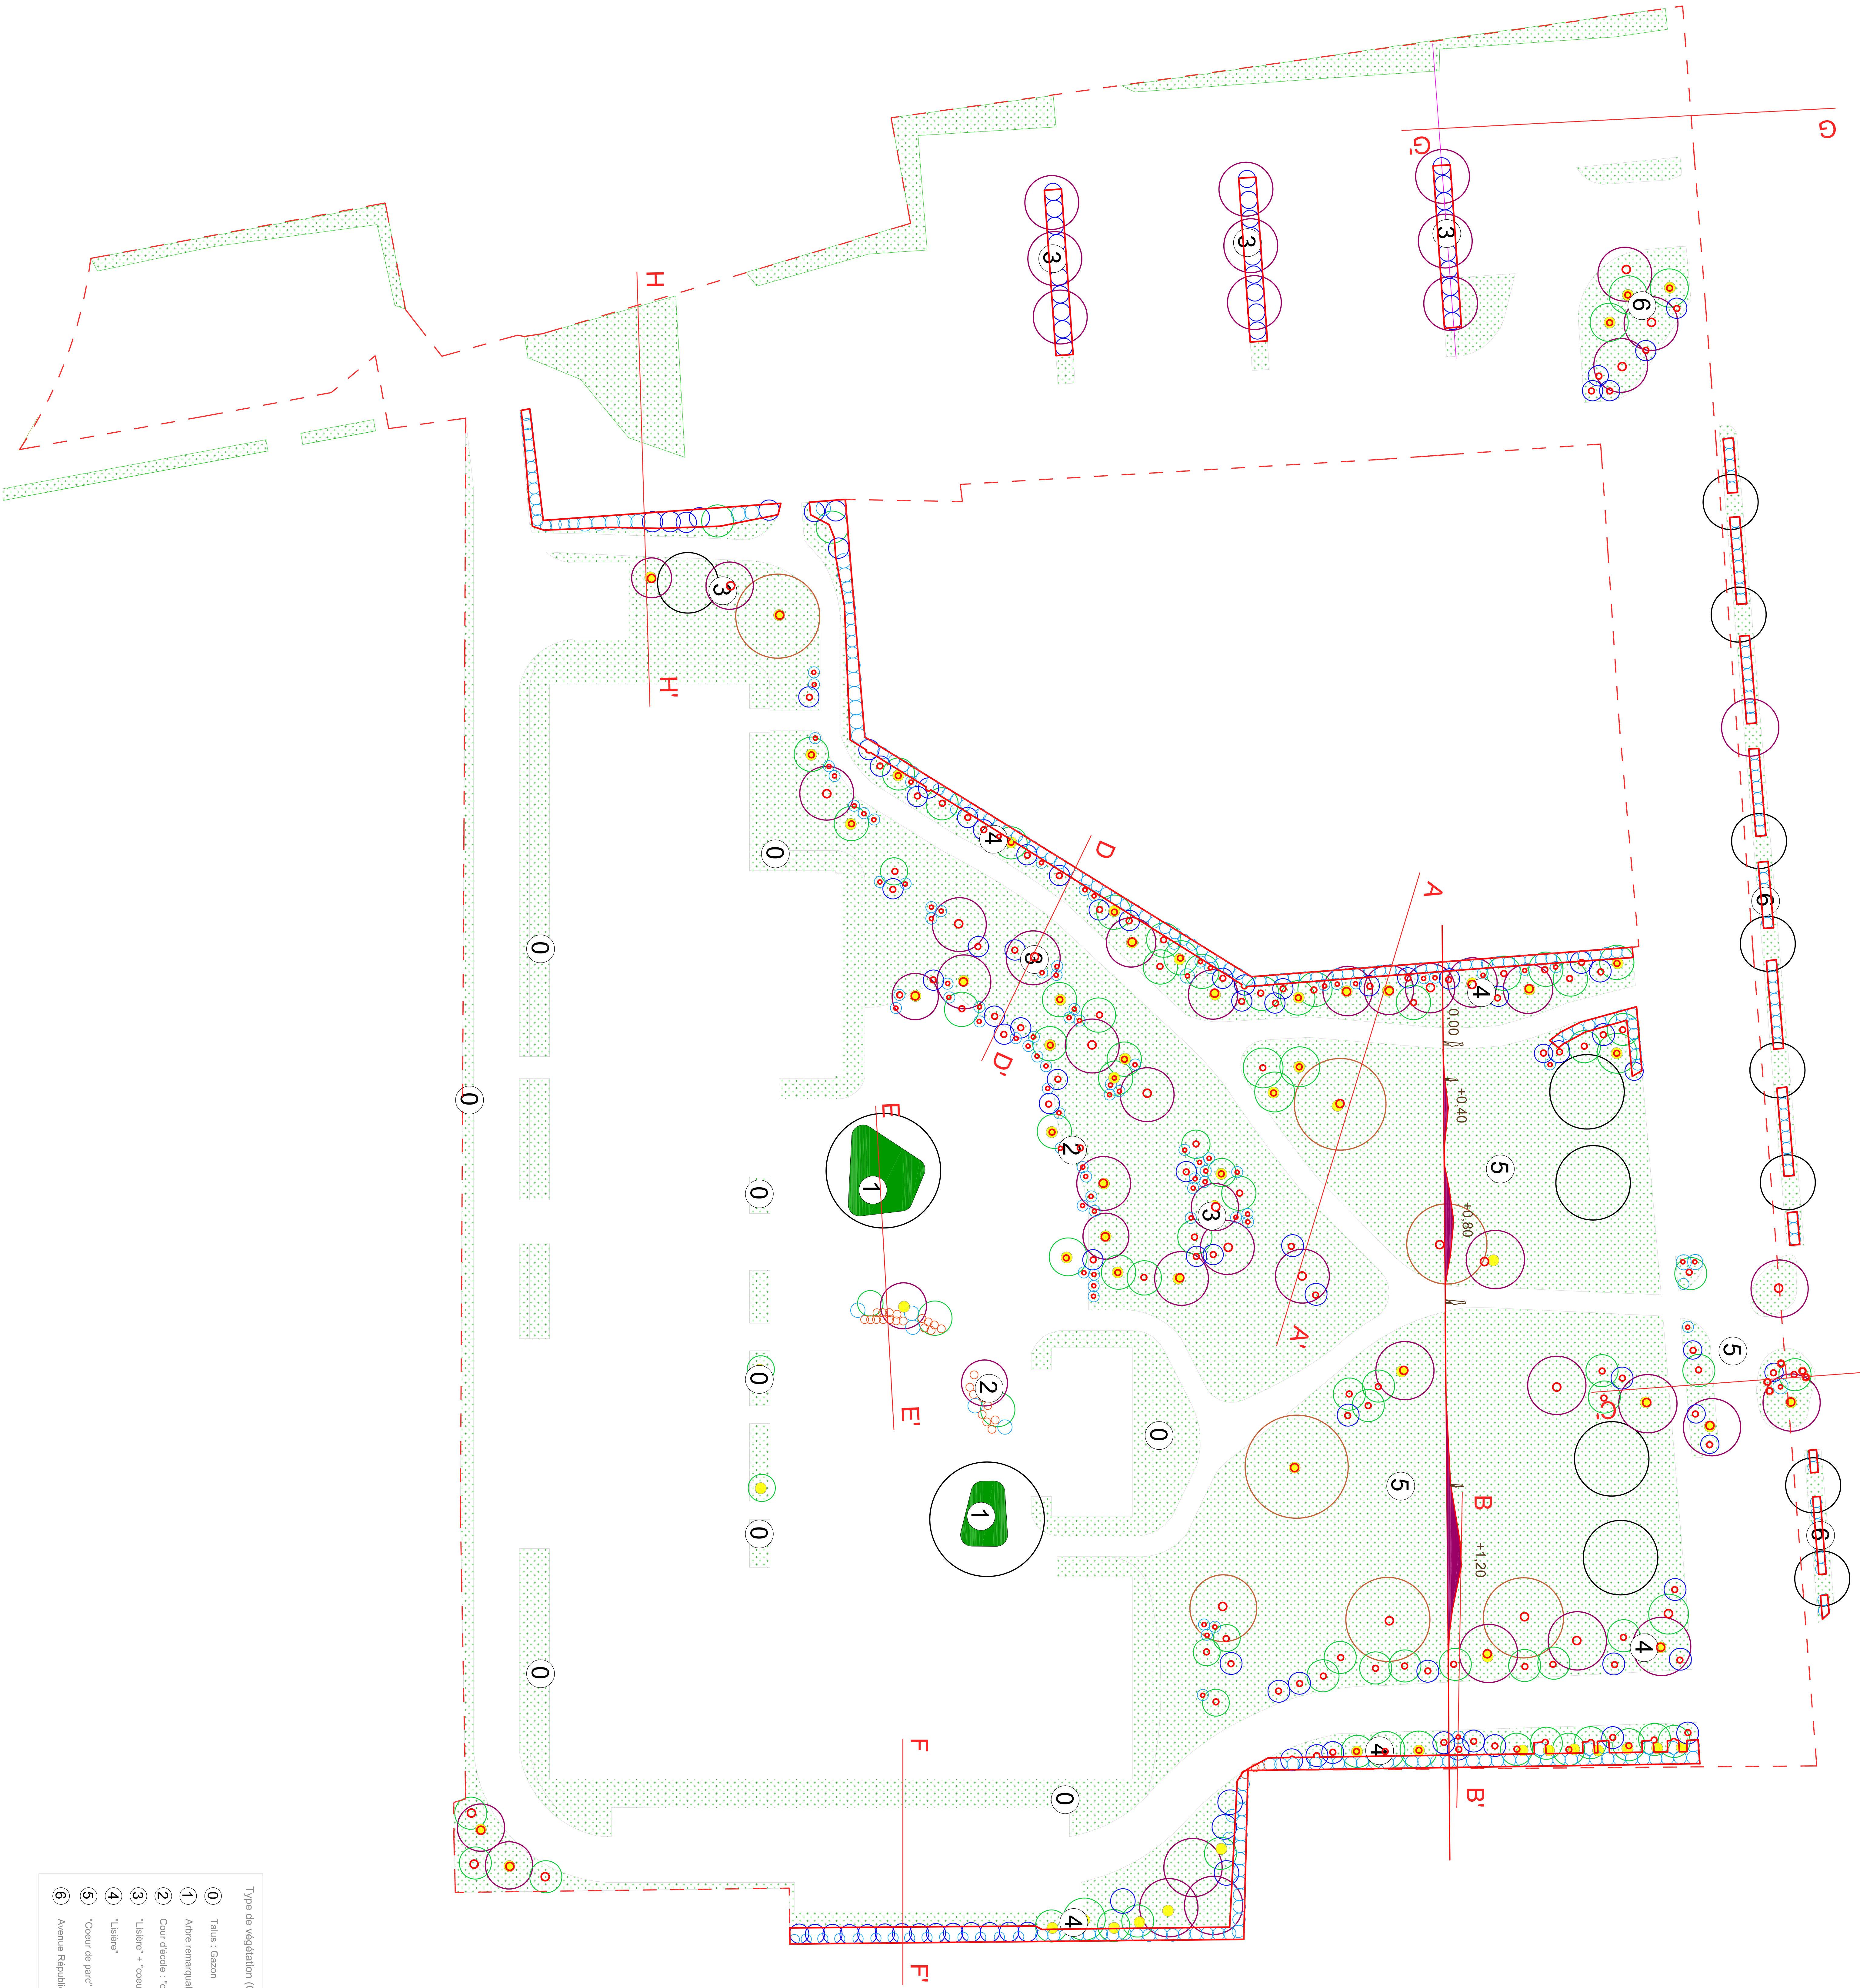

- Type de végétation (Cf. liste)
- ① Talus : Gazon
 - ② Arbre remarquable : couvre-sol
 - ③ Cour d'école : "cœur de parc"
 - ④ "Lisière" + "cœur de parc"
 - ⑤ "Lisière"
 - ⑥ "Coeur de parc"
 - ⑦ Avenue République