GROUPE SCOLAIRE ET EQUIPEMENT SPORTIF

SAINT-CYR-SUR-LOIRE (37)

MAITRISE D'OUVRAGE	Maîtrise d'ouvrage VILLE DE SAINT-CYR-SUR-LOIRE	Parc de la Perraudière BP139 37541 Saint-Cyr-sur-Loire tél: 02 47 42 80 52
BUREAU D'ENVIRONNEMENT	BUREAU VERITAS	29 et 31 rue de la Milletière 37074 Tours Cedex tél: 02 47 71 13 10
BUREAU D'ETUDES SOL	CSD ASSOCIES	30, avenue Hubert Dubedout 33150 Cenon tél: 05 57 54 30 80
BUREAU D'ETUDES SPEC.	POLYTEC	ZAC de la Châtaigneraie, 1 rue Béaudière Bat C, 37510 Ballan-Miré tél: 02 47 80 06 42
MAITRISE D'OEUVRE	Architecte mandataire **Marjan Hessamfar & Joe Véronès Architectes associés**	13 rue Cancera 33 000 BORDEAUX tél: 05 56 13 11 66 fax: 05 56 51 33 01 info@hessamfar-verones.fr
	Bureau d'étude structure **TERRELL**	11, rue Heinrich 92 100 Boulogne-Billancourt tél: 05 61 22 05 00
	Bureau d'étude fluides **LOUIS CHOULET**	11, rue Gantière 63 000 Clermont-Ferrand tél: 04 73 28 60 50
	Bureau d'étude VRD **VIA INFRASTRUCTURE**	Caserne Niel , 87 Quai de Queyries 33 100 Bordeaux tél: 05 64 10 01 65
	Paysagiste **BERTRAND MASSE**	19, rue Renaudin 17 300 Rochefort tél: 05 46 84 96 65
	Acousticien **EMACOUSTIC**	6bis Rue Claude Taffanel 33 800 Bordeaux tél: 05 56 85 96 89
	Economiste **TECHNIQUES & CHANTIERS**	72, boulevard de Strasbourg 49 000 Angers tél: 02 41 66 14 25

Plan de l'existant

INDICE	DATE	MODIFICATIONS	ETABLI PAR	VERIFIE PAR	VISÉ PAR
A	28-07-2017				

ECHELLE	N° AFFAIRE	CODE EMETTEUR	CODE LOT	REFERENCE DOCUMENT	INDICE	N° FOLIO	N° DOCUMENT
1/200		VIA			A		PC 2G

PC

<u>Légende</u>

- EP — Réseau Eaux Pluviales
- EU — Réseau Eaux Usées
- assain uni — Réseau Assainissement Unitaire
- AEP — Réseau Adduction d'Eau Potable
- Borne Incendie
- BT / HTA — Réseau Electricité
- Réseau Electricité - Transfo
- Tel / Aérien — Réseau Telecom
- FO — Réseau Fibre Optique
- Réseau Gaz
- Ecl exi — Réseau Eclairage
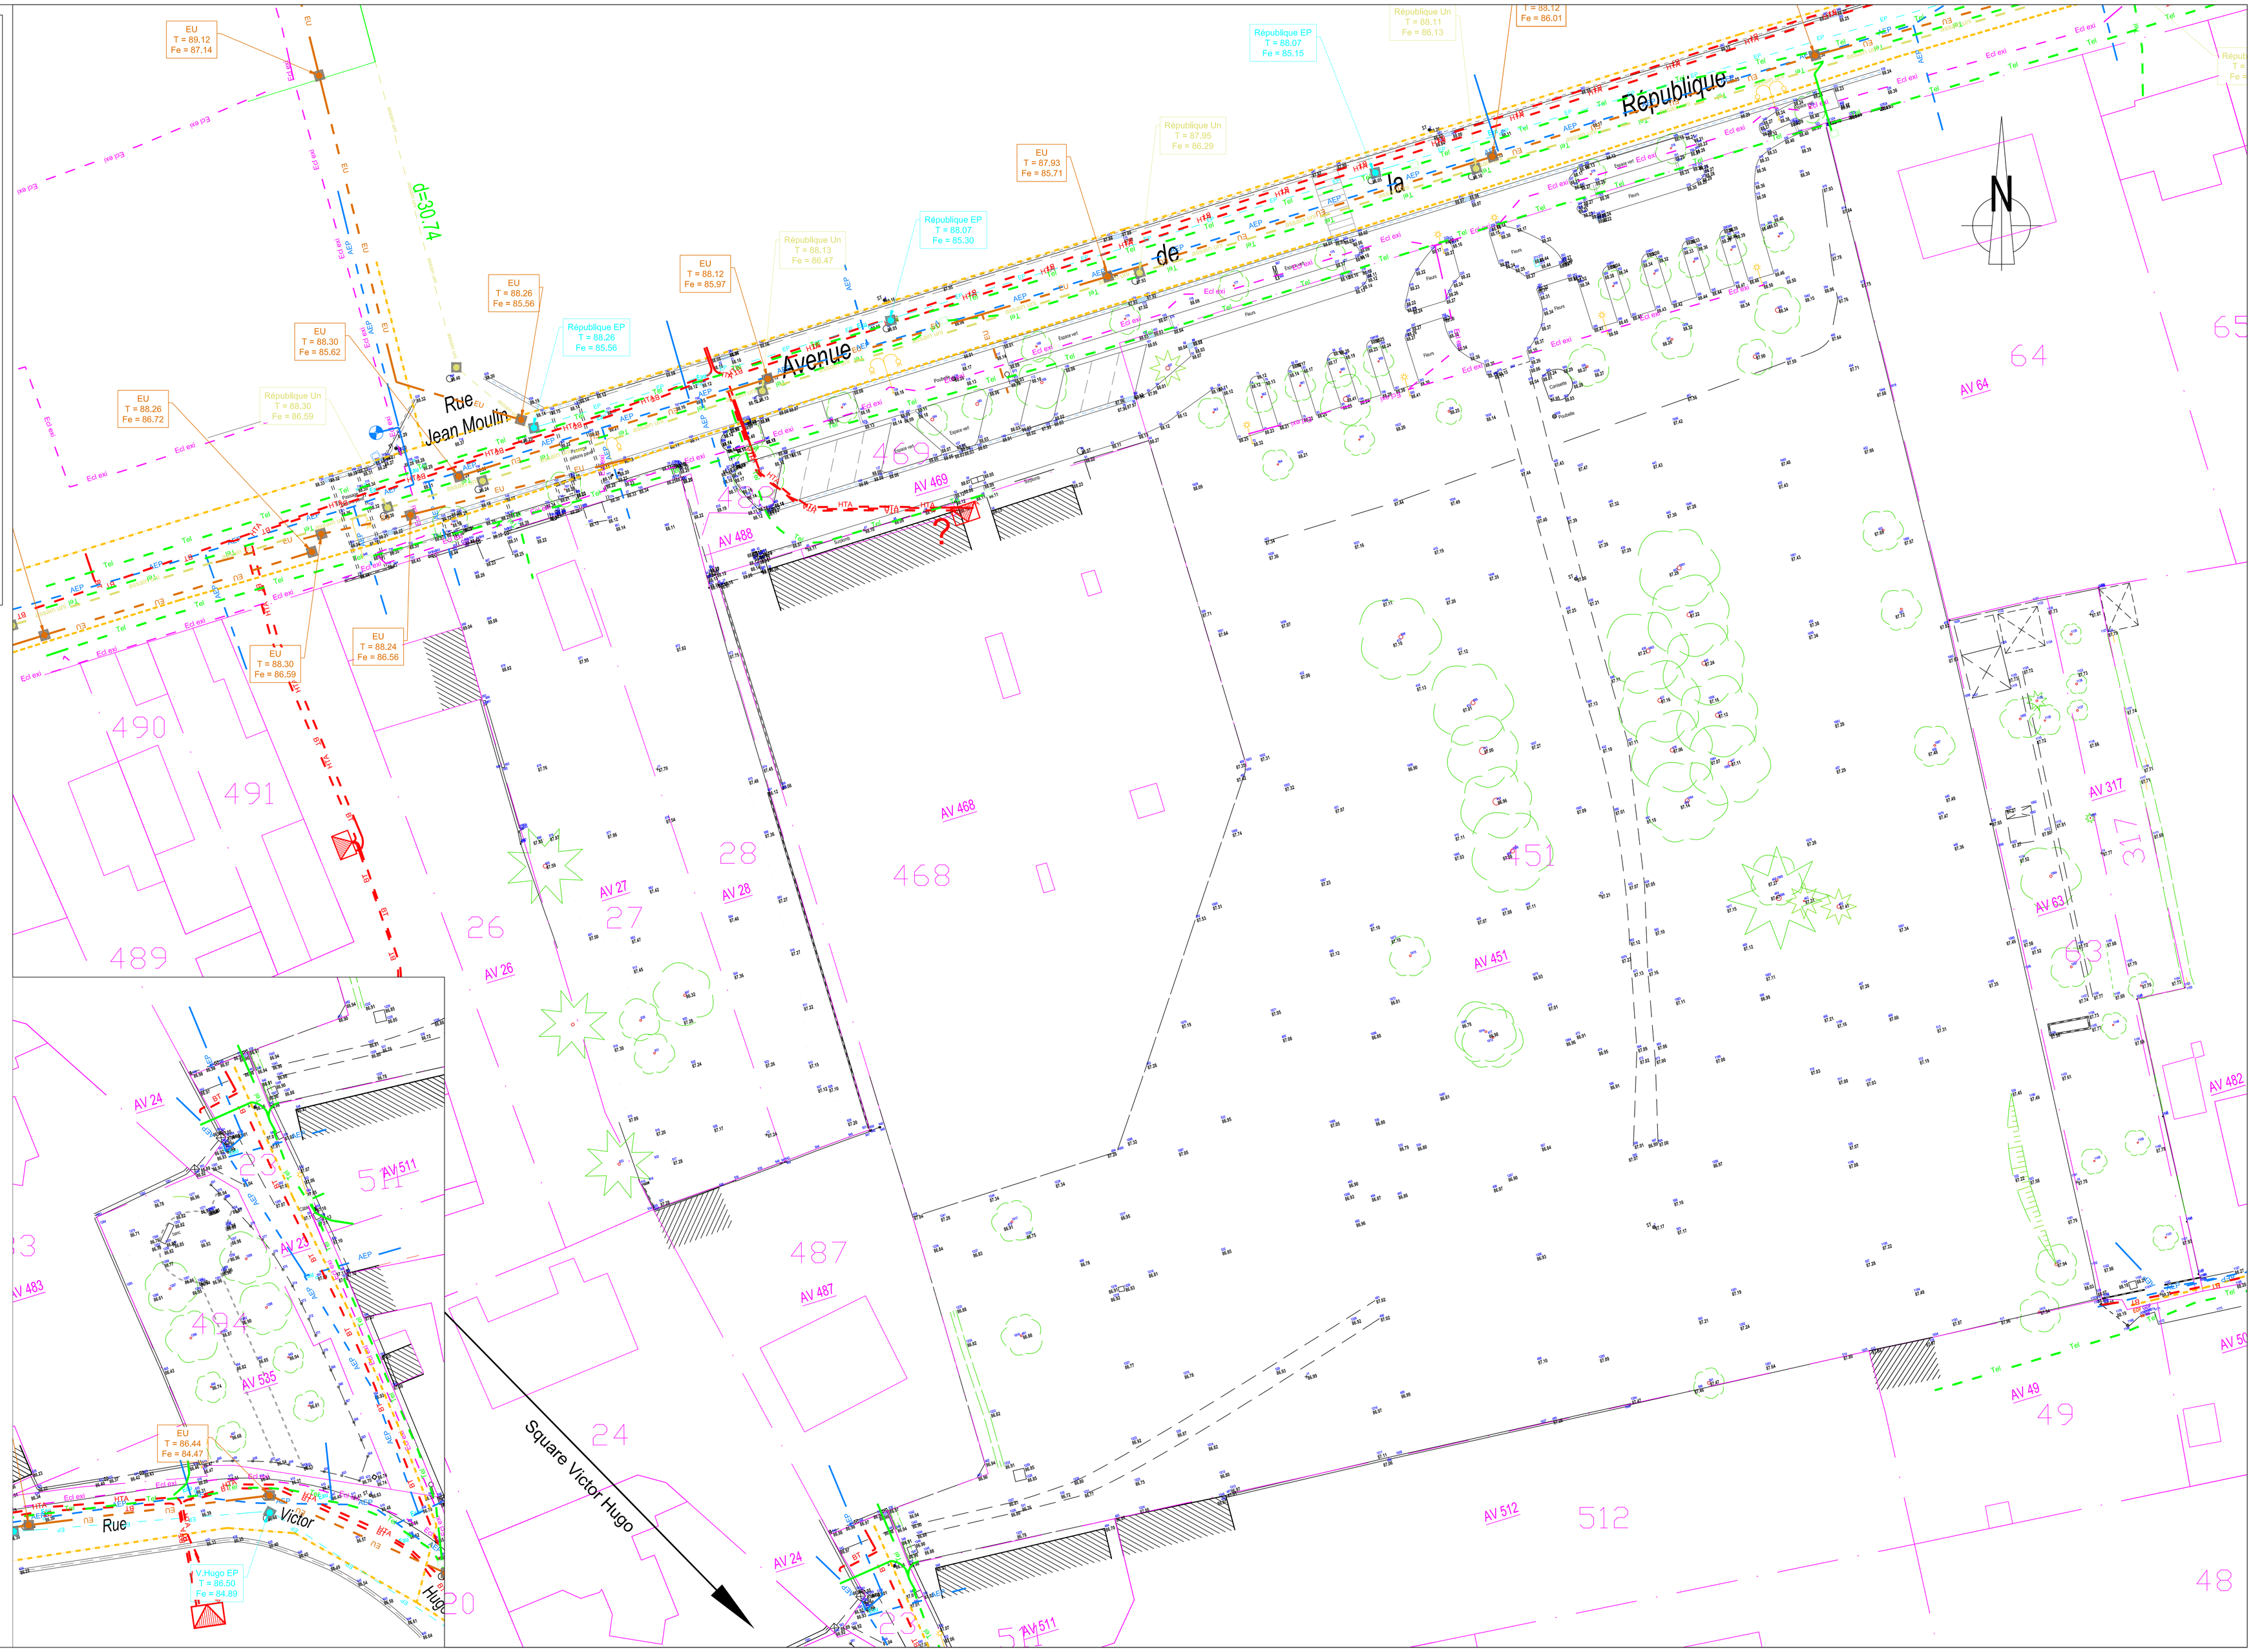
NB : Renseignements communiqués à titre indicatif
Réseaux privés et aériens généralement non représentés
Branchements et accessoires généralement non représentés