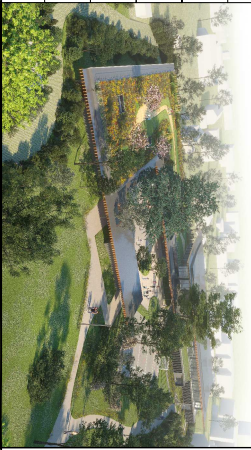
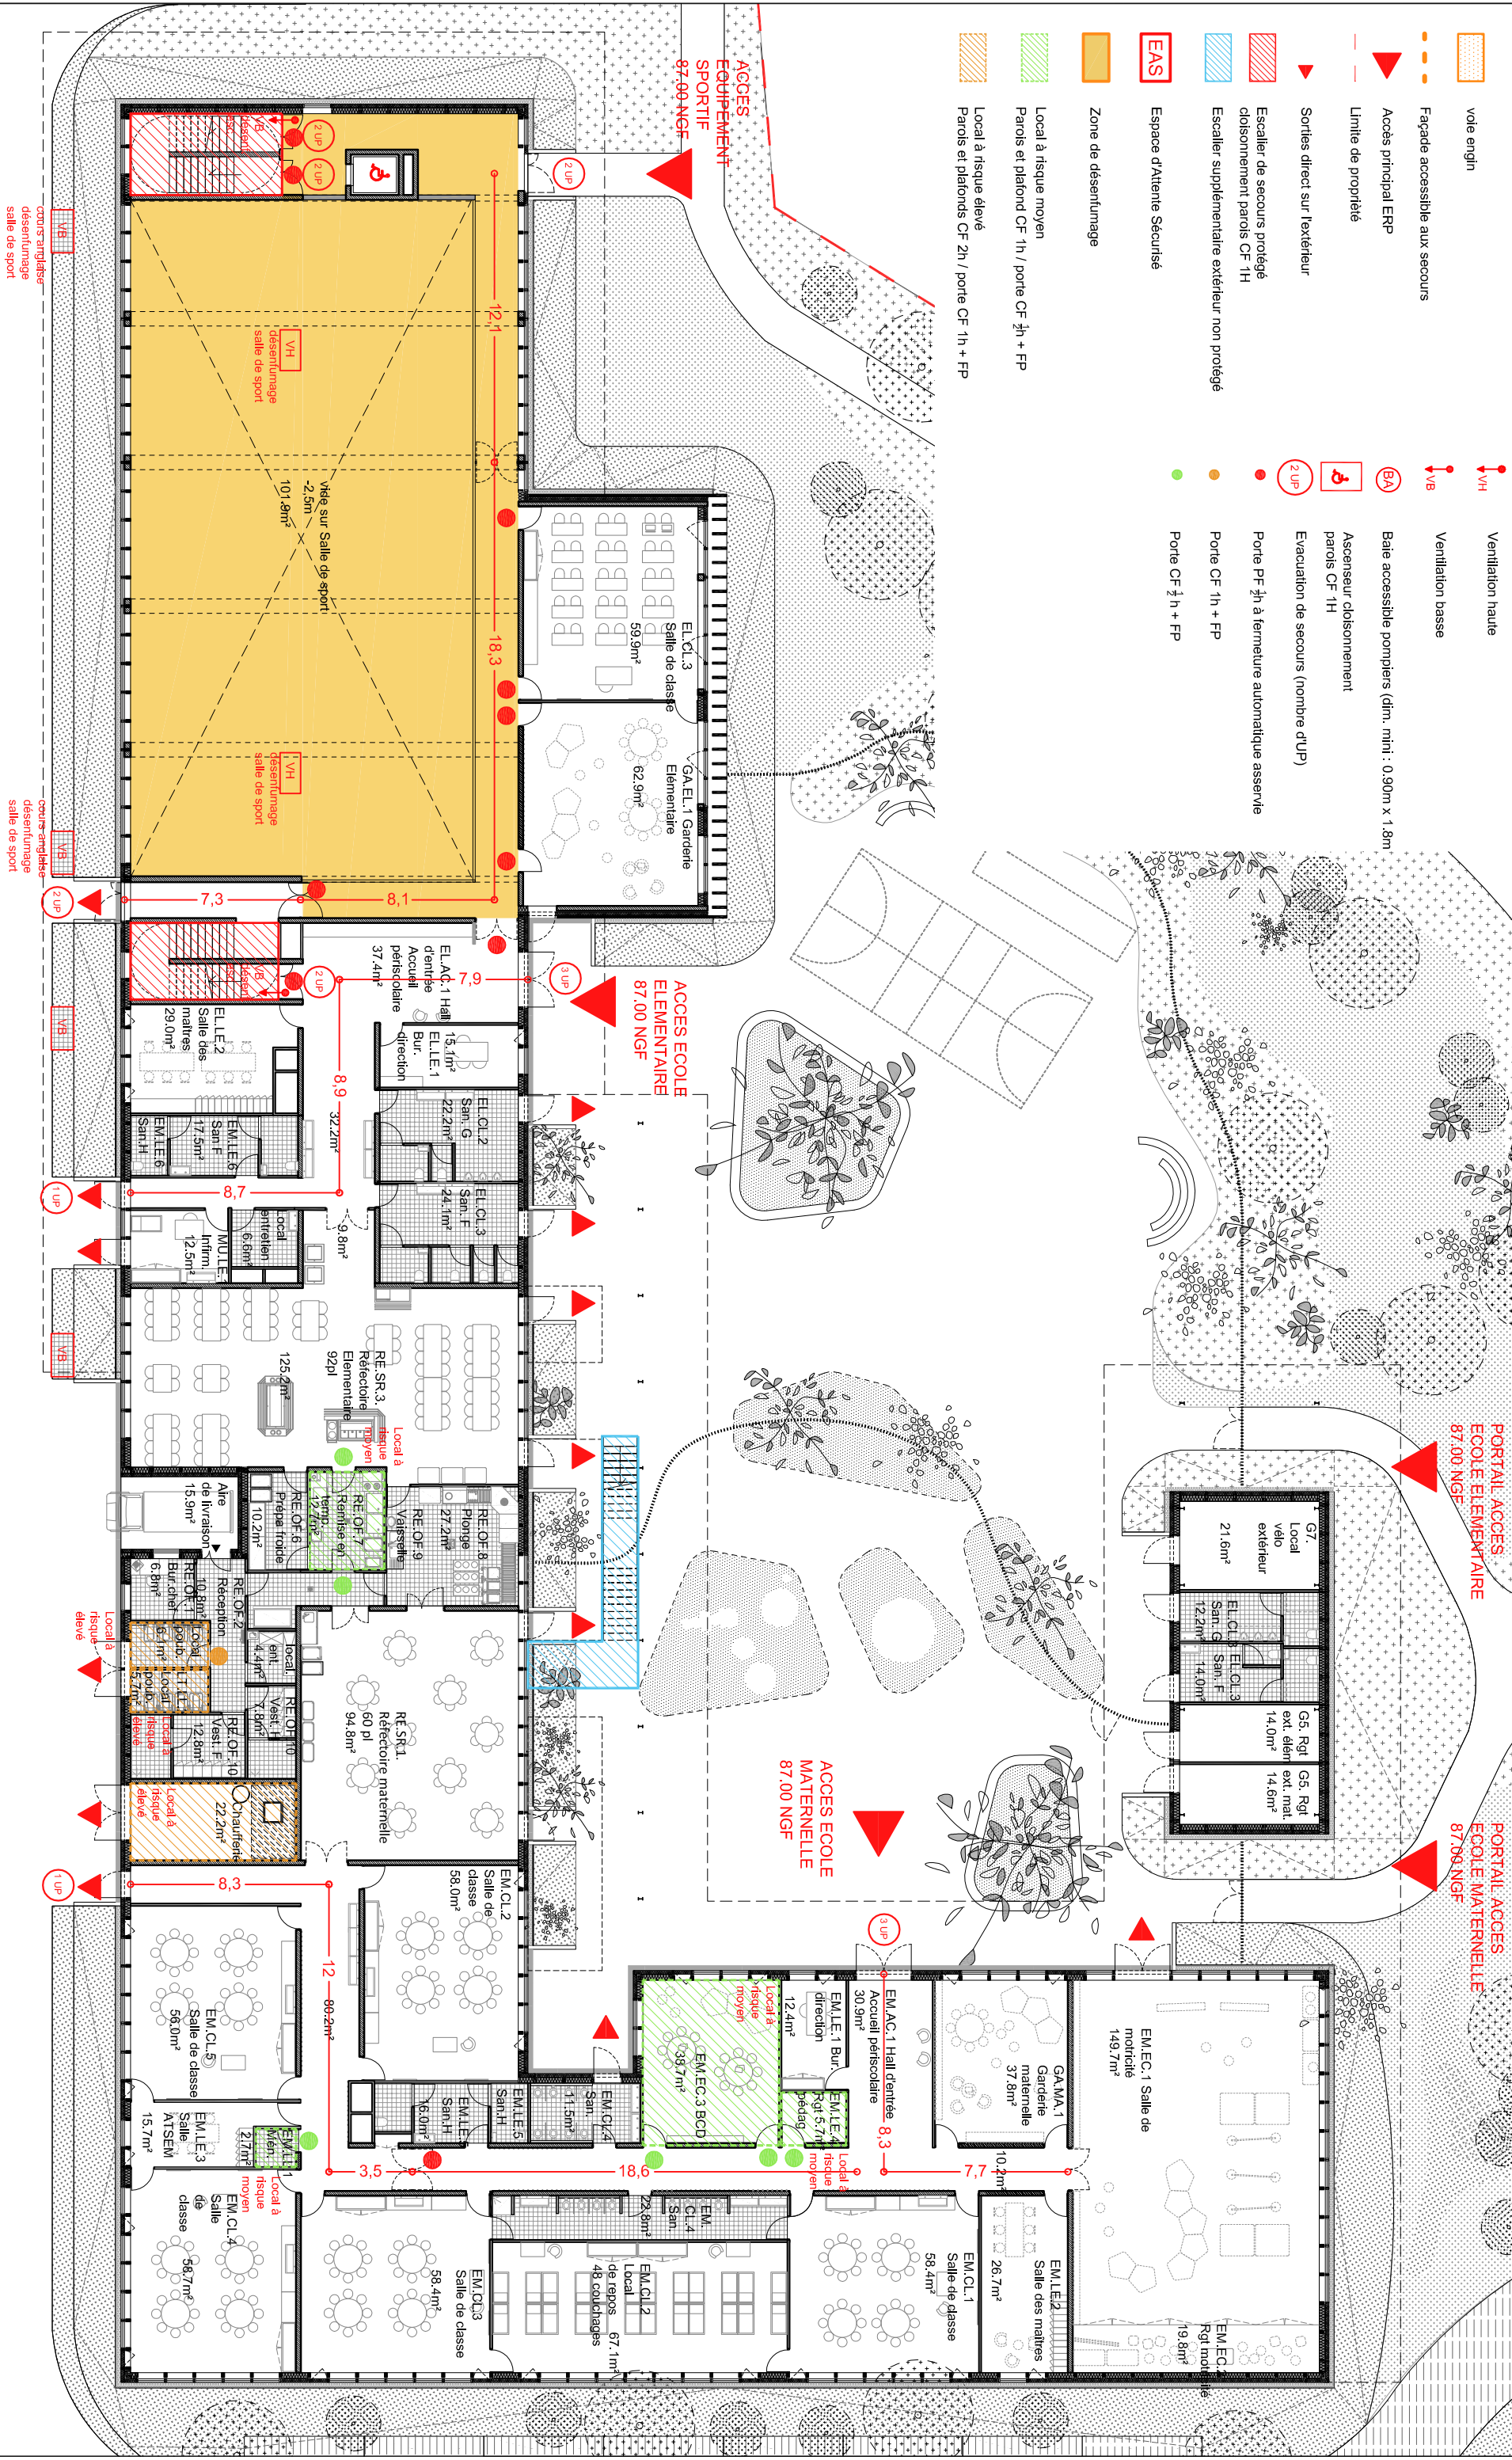


GROUPE SCOLAIRE ET EQUIPEMENT SPORTIF SAINT-CYR-SUR-LOIRE (37)

MAITRISE D'OUVRAGE	Maitrise d'ouvrage VILLE DE SAINT-CYR-SUR-LOIRE	Parc de la Perraudière BP139 37541 Saint-Cyr-sur-Loire tél : 02 47 42 80 52
BUREAU CONTROLE	BUREAU VERITAS	29 et 31 rue de la Milletière 37074 Tours Cedex tél : 02 47 71 13 10
BUREAU C.S.S.I.	CSD ASSOCIES	30, avenue Hubert Dubedout 33150 Cenon tél : 05 57 54 30 80
BUREAU O.P.C.	POLYTEC	ZAC de la Châtaigneraie, 1 rue Briaudière Bat C, 37510 Ballan-Miré tél : 02 47 80 06 42

MAITRISE D'OEUVRE	Architecte mandataire Marian Hessamfar & Joe Vérons Architectes associés	13 rue Cancera 33 000 BORDEAUX tél : 05 56 13 11 06 fax : 05 56 51 33 01 info@hessamfar-verons.fr
	Bureau d'étude structure TERRELL	11, rue Heinrich 92 100 Boulogne-Billancourt tel : 05 61 22 05 00
	Bureau d'étude fluides LOUIS CHOLET	11, rue Gantière 63 000 Clermont-Ferrand tel : 04 73 28 60 50
	Bureau d'étude VRD VIA INFRASTRUCTURE	Caserne Niel, 87 Quai de Queyries 33 100 Bordeaux tel : 05 64 10 01 65
	Paysagiste BERTRAND MASSE	19, rue Renaudin 17 300 Rochefort tel : 05 46 84 96 65
	Acousticien EMACOUSTIC	6bis Rue Claude Taffanel 33 800 Bordeaux tel : 05 56 85 96 89
	Economiste TECHNIQUES & CHANTIERS	72, boulevard de Strasbourg 49 000 Angers tel : 02 41 66 14 25

Plans des niveaux indiquant les dégagements et le désenfumage								
INDICE	DATE	MODIFICATIONS	ÉTABLI PAR	VÉRIFIÉ PAR	VISÉ PAR			
A	28-07-2017							
ECHELLE	N° AFFAIRE	CODE EMETTEUR	CODE LOT	REFERENCE DOCUMENT	INDICE	N° FOLIO	N° DOCUMENT	
	MHV/CHOLET				A		PC 40E	PC

[illegible]

- vole engin

Façade accessible aux secours

Accès principal ERP

Limite de propriété

Sorties direct sur l'extérieur

Escalier de secours protégé
cloisonnement parois CF 1H

Escalier supplémentaire extérieur non protégé

EAS

Espace d'Attente Sécurisé

Zone de désentumage

Local à risque moyen
Parois et plafond CF 1h / porte CF 2h + FP

Local à risque élevé
Parois et plafonds CF 2h / porte CF 1h + FP

Ventilation haute

Ventilation basse

BA

Baie accessible pompiers (dim. min. : 0.90m x 1.8m)

2 UP

Ascenseur cloisonnement
parois CF 1H

Evacuation de secours (nombre d'UP)

Porte PF 2h à fermeture automatique asservie

Porte CF 1h + FP

Porte CF 2h + FP

- | | | | | | | | | | | | | | | | |
|--|--|--|---|---|---|---|--|--|--|------|---------------|--------|------------------------------|---|--|
| ARCHITECTES
marjain hassamtiar & joé vérons
13 rue du Canceira
33 000 Bordeaux
tél : 05 56 13 11 06 | BUREAU DETUDE
STRUCTURE
Terrell Paris | BUREAU DETUDE
FLUIDE
Louis Choulet
11 rue Ganterie
63000 Clermont-Ferrand
04 73 28 60 50 | BUREAU DETUDE VRD
Via Infrastructure
Caserne Niel 87 Quai
Queyries
33 100 Bordeaux
05 64 10 01 65 | PAYSAGISTE
Bertrand Massé
19 rue Renaudin
17300 Rochefort
05 46 84 96 65 | ECONOMISTE
Techniques & Chantiers
72, bd de Strasbourg
49000 Angers
02 41 66 14 25 | ACOUSTICIEN
Emacoustic
6bis Rue Claude Taffanel
33 800 Bordeaux
05 56 85 96 89 | SSI
CSD Associés
30 av. Hubert Dudaebout
33150 Cenon
05 57 54 30 80 | Eclairagiste
Wonderfulight
2 rue des trois conils
BP27
33036 Bordeaux
05 46 84 96 65 | Construction d'un groupe scolaire et équipement sportif
à Saint-Cyr-sur-Loire | | | | ECHELLE:

1/250 | DOCUMENT:

Plan R+1 SECURITE | |
| | | | | | | | | | INDICE | DATE | MODIFICATIONS | ETABLI | VERIFIE | VISE | |
| | | | | | | | | | | | 28 07 2017 | | | | |