

**GROUPE SCOLAIRE ET
EQUIPEMENT SPORTIF
SAINT-CYR-SUR-LOIRE (37)**

			VILLE DE SAINT-CYR-SUR-LOIRE		37545 Saint-Cyr-sur-Loire
		BUREAU VERITAS			tel 02 47 80 52
	CSP ASSOCIÉS				29 et 31 de la rue de la Maternité
	POLYTEC				tel 06 71 11 10






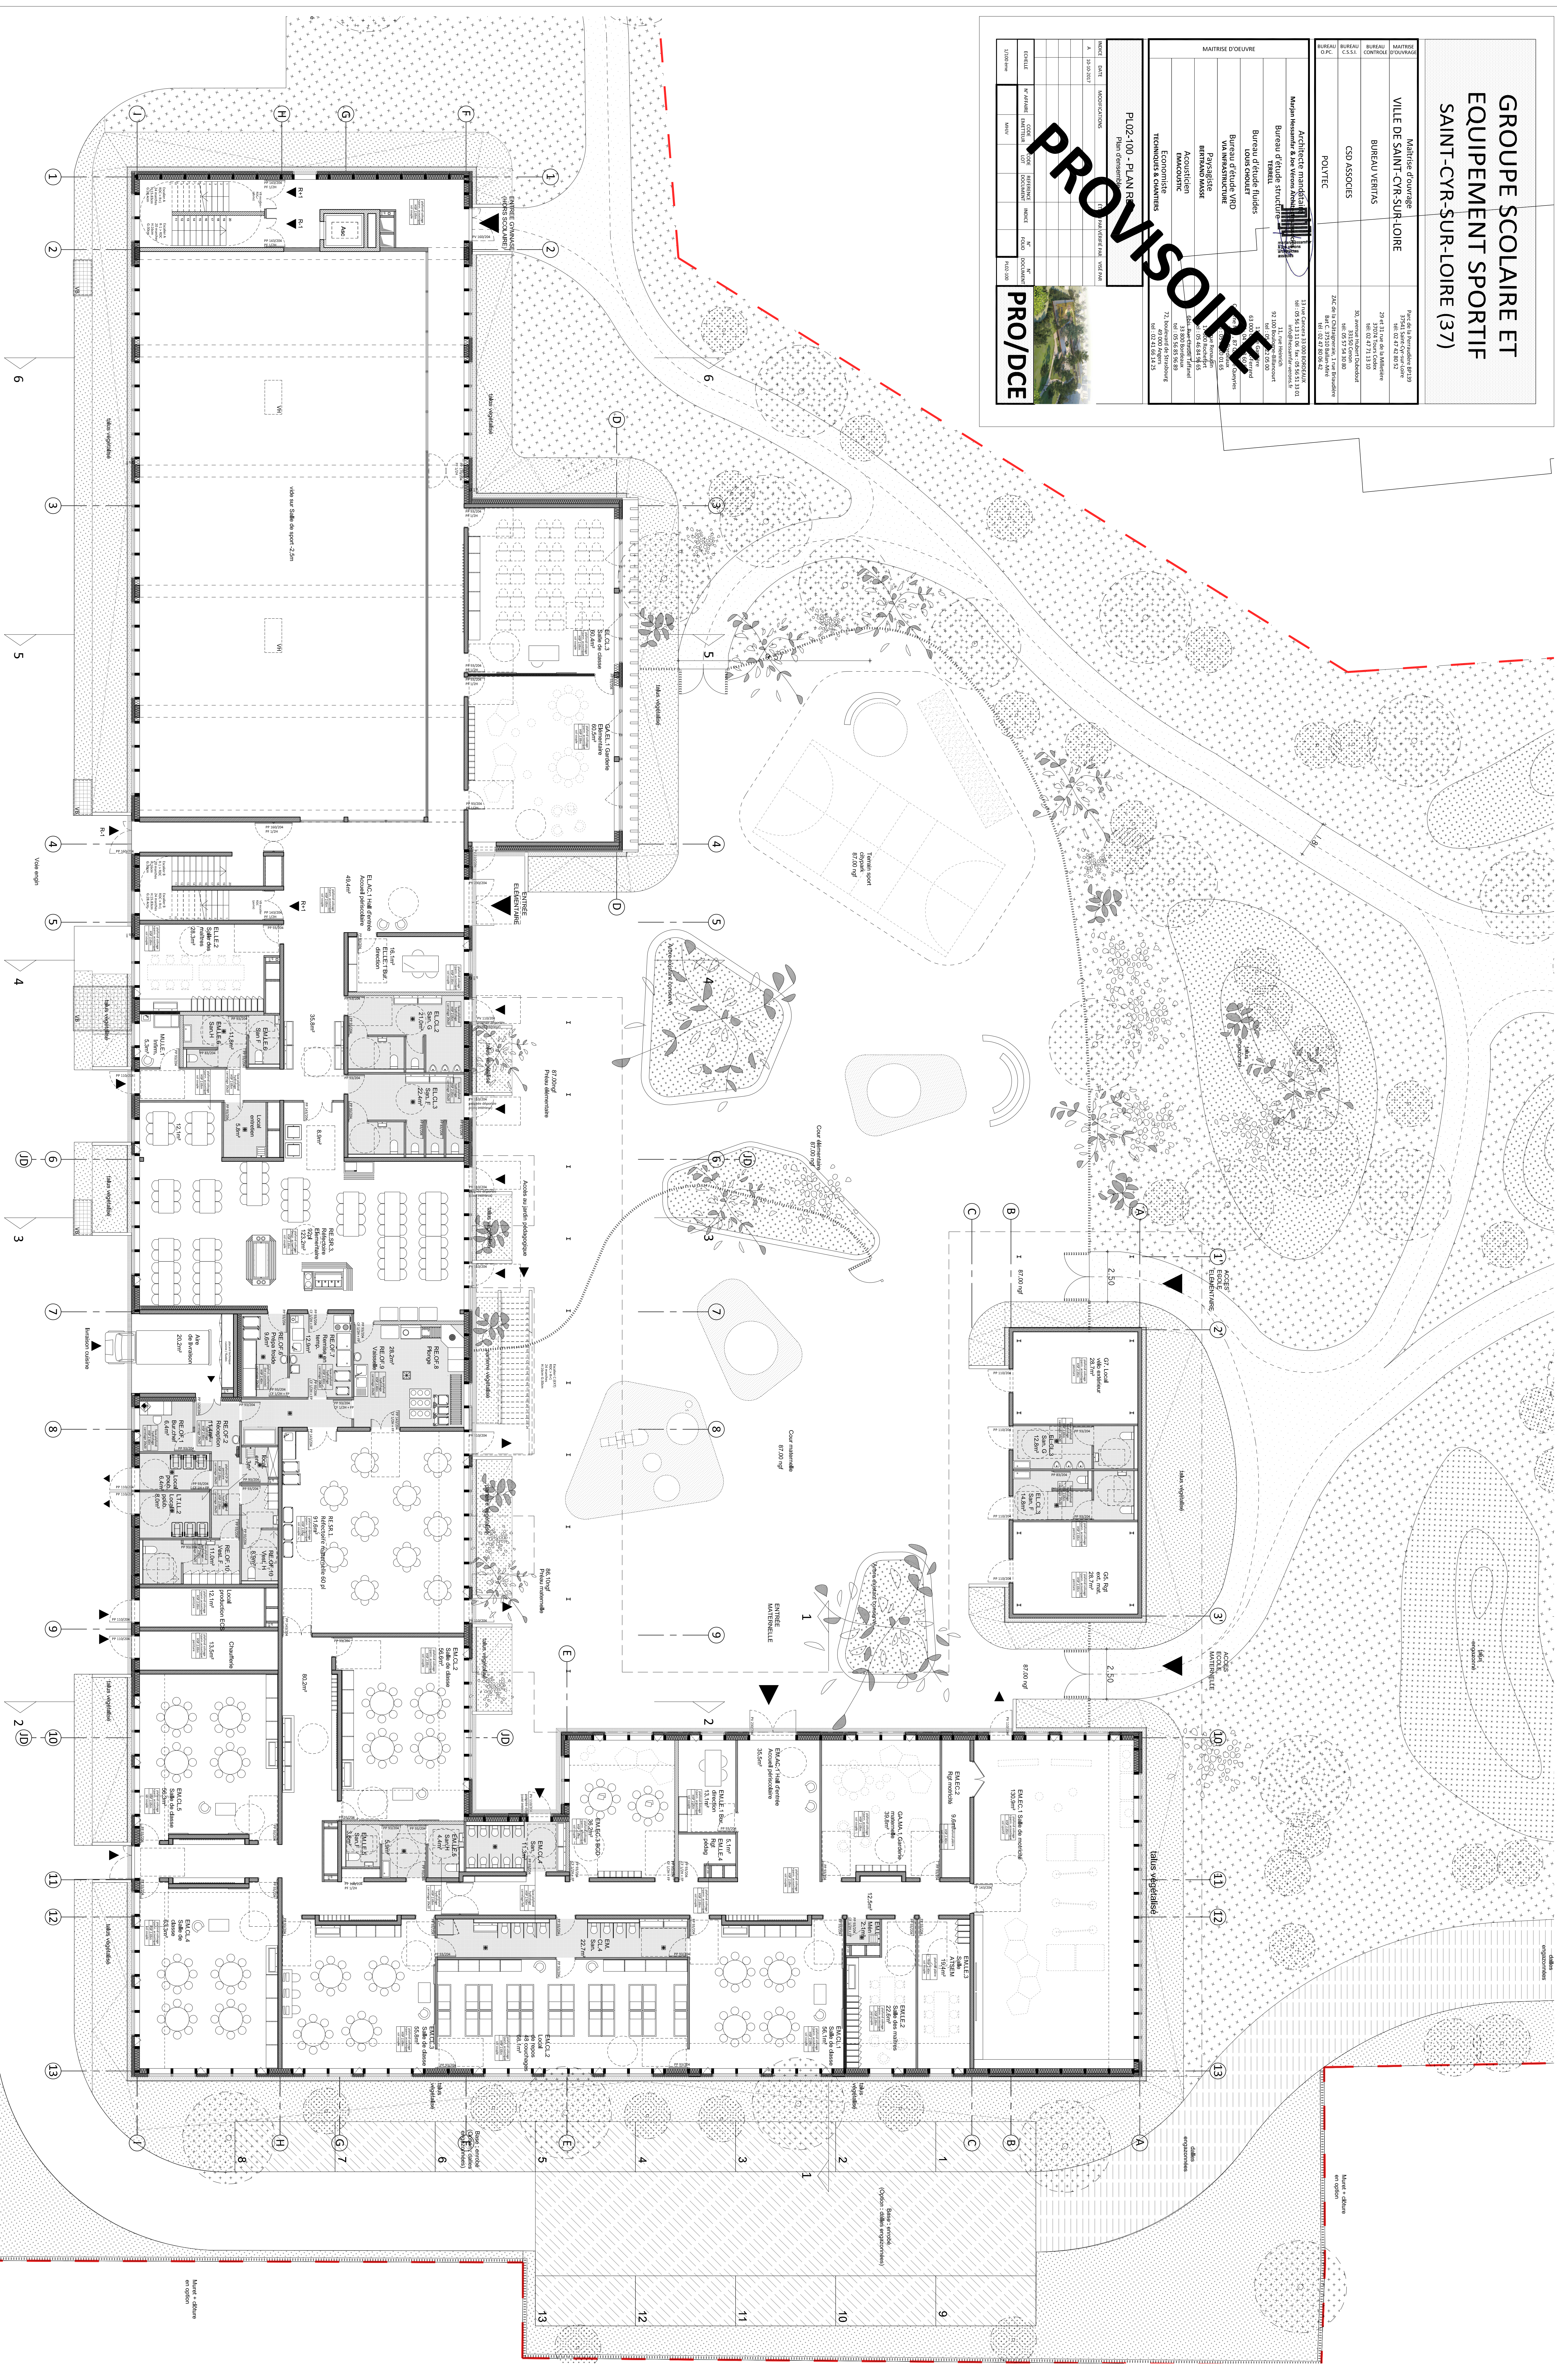





PRO/DCE

[illegible]Muret + clotu
en option

ture + closure
en option