GROUPE SCOLAIRE ET EQUIPEMENT SPORTIF

SAINT-CYR-SUR-LOIRE (37)

MAITRISE D'OUVRAGE	Maîtrise d'ouvrage VILLE DE SAINT-CYR-SUR-LOIRE	Parc de la Perrouzelière BP 60 37541 SAINT-CYR-SUR-LOIRE +33 (0) 47 30 48 52
BUREAU DE CONTRÔLE	BUREAU VERITAS	29 et 31 rue de la Mélodie 37300 JOUE LES TOURS +33 (0) 47 71 13 16
SPS	CSD ASSOCIES	36, avenue Robert Schuman 37700 SAINT-PIERRE-DES-CORPS +33 (0) 7 54 34 88
CSPS	PDLPTEC	ZAC de la Grande Vigne - Bât. B Escalette n° 1 Rue L. Ernst Balzac-BP 8 +33 (0) 4 90 96 42
BET FLUIDES	SOGOTEC	BP 80 249 - 18 rue Jacques de Cher 37102 Saint-Avertin Cedex +33 (0) 2 47 36 46 46

MAITRISE D'OEUVRE	Architecte mandataire Marjan Hessamfar & Joe Velrens Architectes associés	13 rue Lucien Cornet Rabineau BP. 70 36 37 13 04. Fax. 33 (0) 2 47 05
	Bureau d'étude structure TERRELL	51 rue Marcelin 93 170 BAGNOLET Cedex tél. 33 (0) 1 43 60
	Bureau d'étude fluides LOUIS CHOISY	63-65 rue Saint Bernard tél. 04 72 38 60 50
	Bureau d'étude VRD VIA INFRASTRUCTURE	Caserne Sainte-Croix-des-Loyaux 14 000 Hérouville tél. 33 (0) 2 31 52
	Paysagiste BERTRAND MASSE	17 rue Jean Bart 37 100 TOURS tél. 33 (0) 2 47 66
	Acousticien VENCOUSTIK	9665 Chemin de la Plaine 69 380 Lozanne tél. 33 (0) 4 78 96
	Economiste TECHNIQUES & CONSTRUIRE	72, boulevard de Strasbourg 75 010 PARIS tél. 33 (0) 1 40 37

PLAN R+1

Zone A - Ecole élémentaire,Jardin pédagogique

INDICE	DATE	MODIFICATIONS	Chiffrer, n'échelonner rien	Add. Fax
A	14-11-2017			

ECHELLE	N° du Lot	CODE LOT	CODE DOCUMENT	PHASE	N° PLAN	N° de Feuille
1/50		BAT					1/1

DCE

LEGENDE

- Mur béton / maçonnerie
- Cloison plâtre type 98/48
- Cloison plâtre type SAA 120
- Cloison plâtre type SAD 180
- Cloison (100mm) et doublage (80mm) isothermes
- Carrelage type 1 Grès cérame 5x5 cm
- Carrelage type 2 Anti dérapant 20x20 cm
- CA / D — Portes avec contrôle d'accès

N

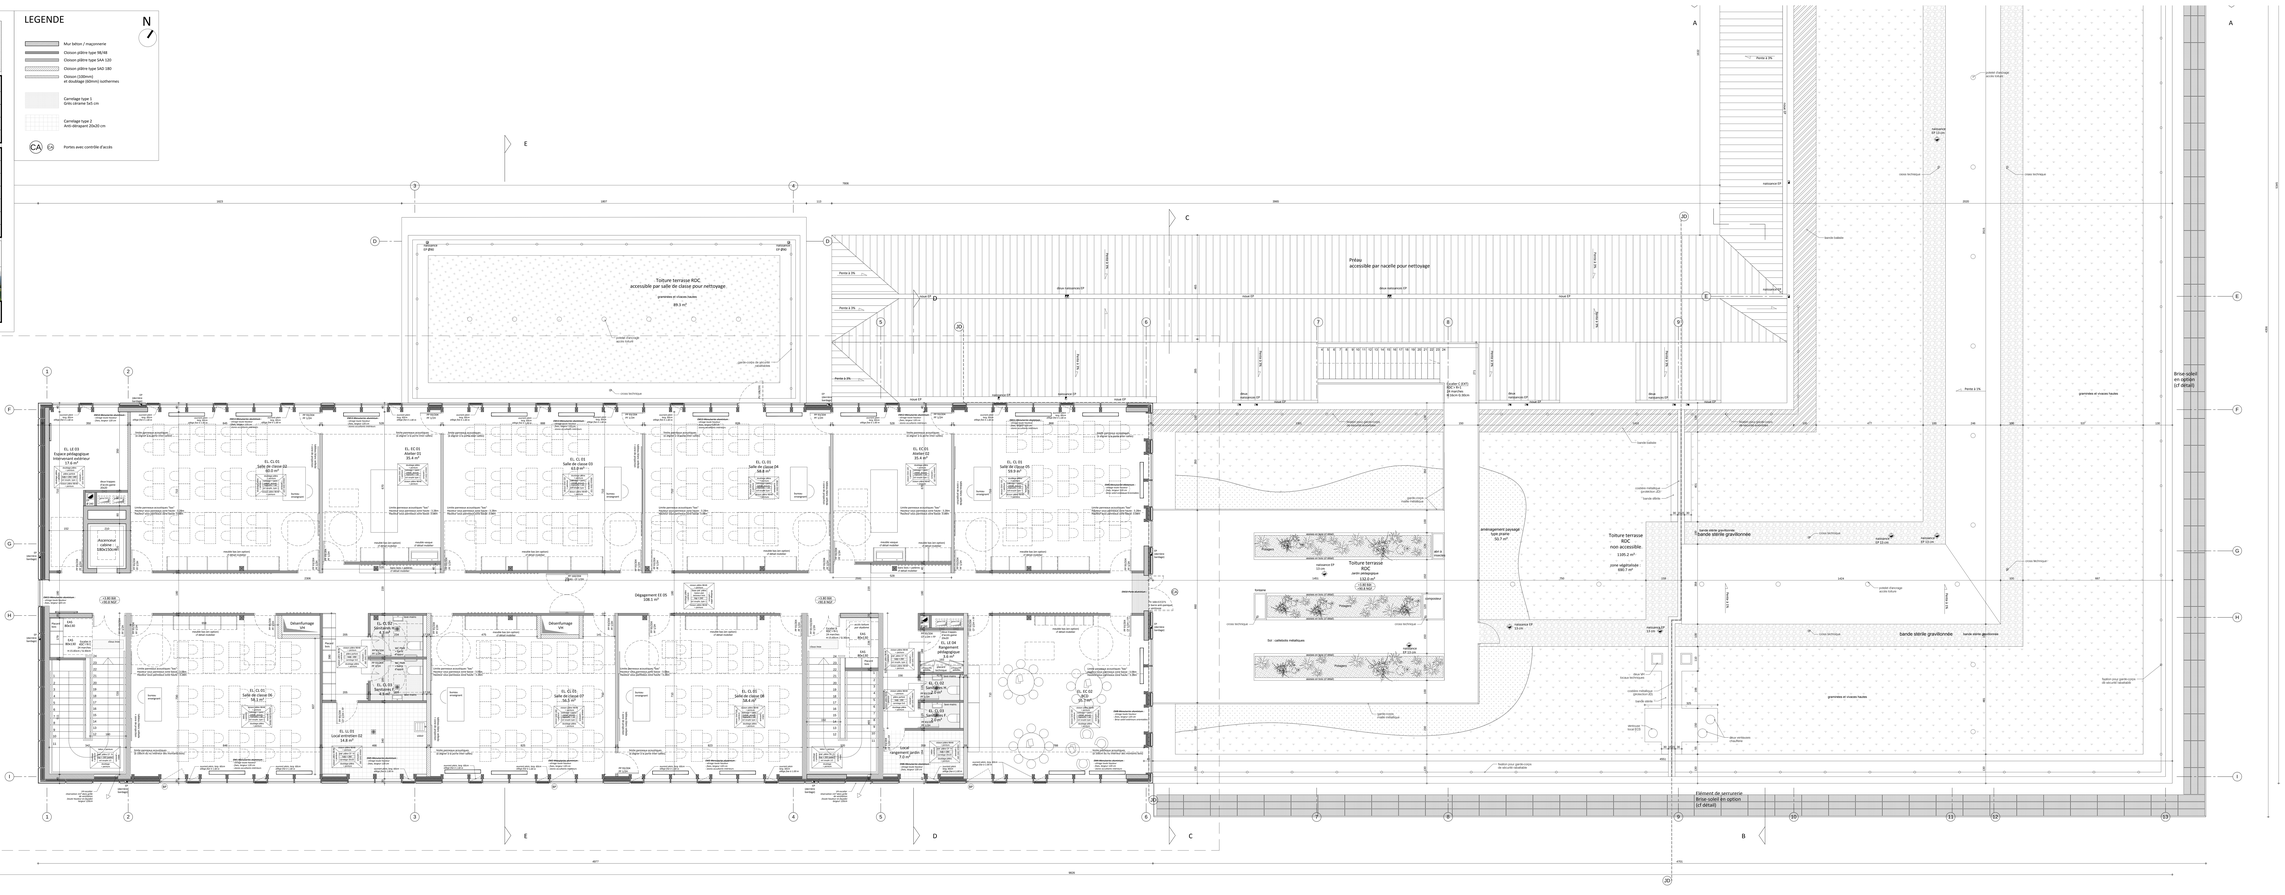
Toiture terrasse ROC accessible par salle de classe pour nettoyage
gravillons et dalles foulées
89.3 m²
Préau accessible par nacelle pour nettoyage
Toiture terrasse ROC non accessible
1195.2 m²
zone végétalisée : 692.7 m²
Toiture terrasse ROC
non accessible
zone végétalisée
132.0 m²
Sable stérile gravillonnée
Bande stérile gravillonnée
Brise soleil en option (cf détail)
Clôture 2 D/G 2m de haut RAL 6005
Ascenseur cabine 1000x1500
Sol : carrelages métalliques
Salle de classe 01 59.9 m²
Salle de classe 02 60.0 m²
Salle de classe 03 60.0 m²
Salle de classe 04 64.8 m²
Salle de classe 05 59.9 m²
Salle de classe 06 56.1 m²
Salle de classe 07 56.3 m²
Salle de classe 08 58.4 m²
