


**GROUPE SCOLAIRE ET
EQUIPEMENT SPORTIF
SAINT-CYR-SUR-LOIRE (37)**


[illegible][illegible]

CP -100 - COUPES
Coupes


NO	DATE	MODIFICATIONS	E/PAU/PA/VENTE/PAU	USE/PAU
A	12.12.2017			




									
1/100 DPOE		MEMO							
TECHNILE	N° PARAF	COORD BAUFEITEN	COORD LOT	INTERFANS DOCUMENT	INDICE	N° FOLO	N° DOCUMENT		

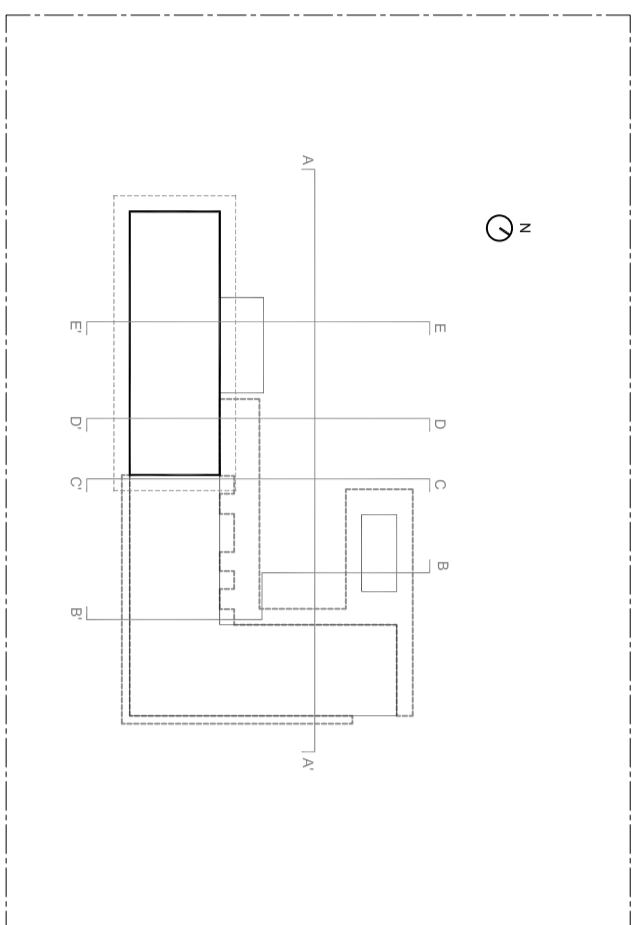


PLAN DE REPÉRAGE

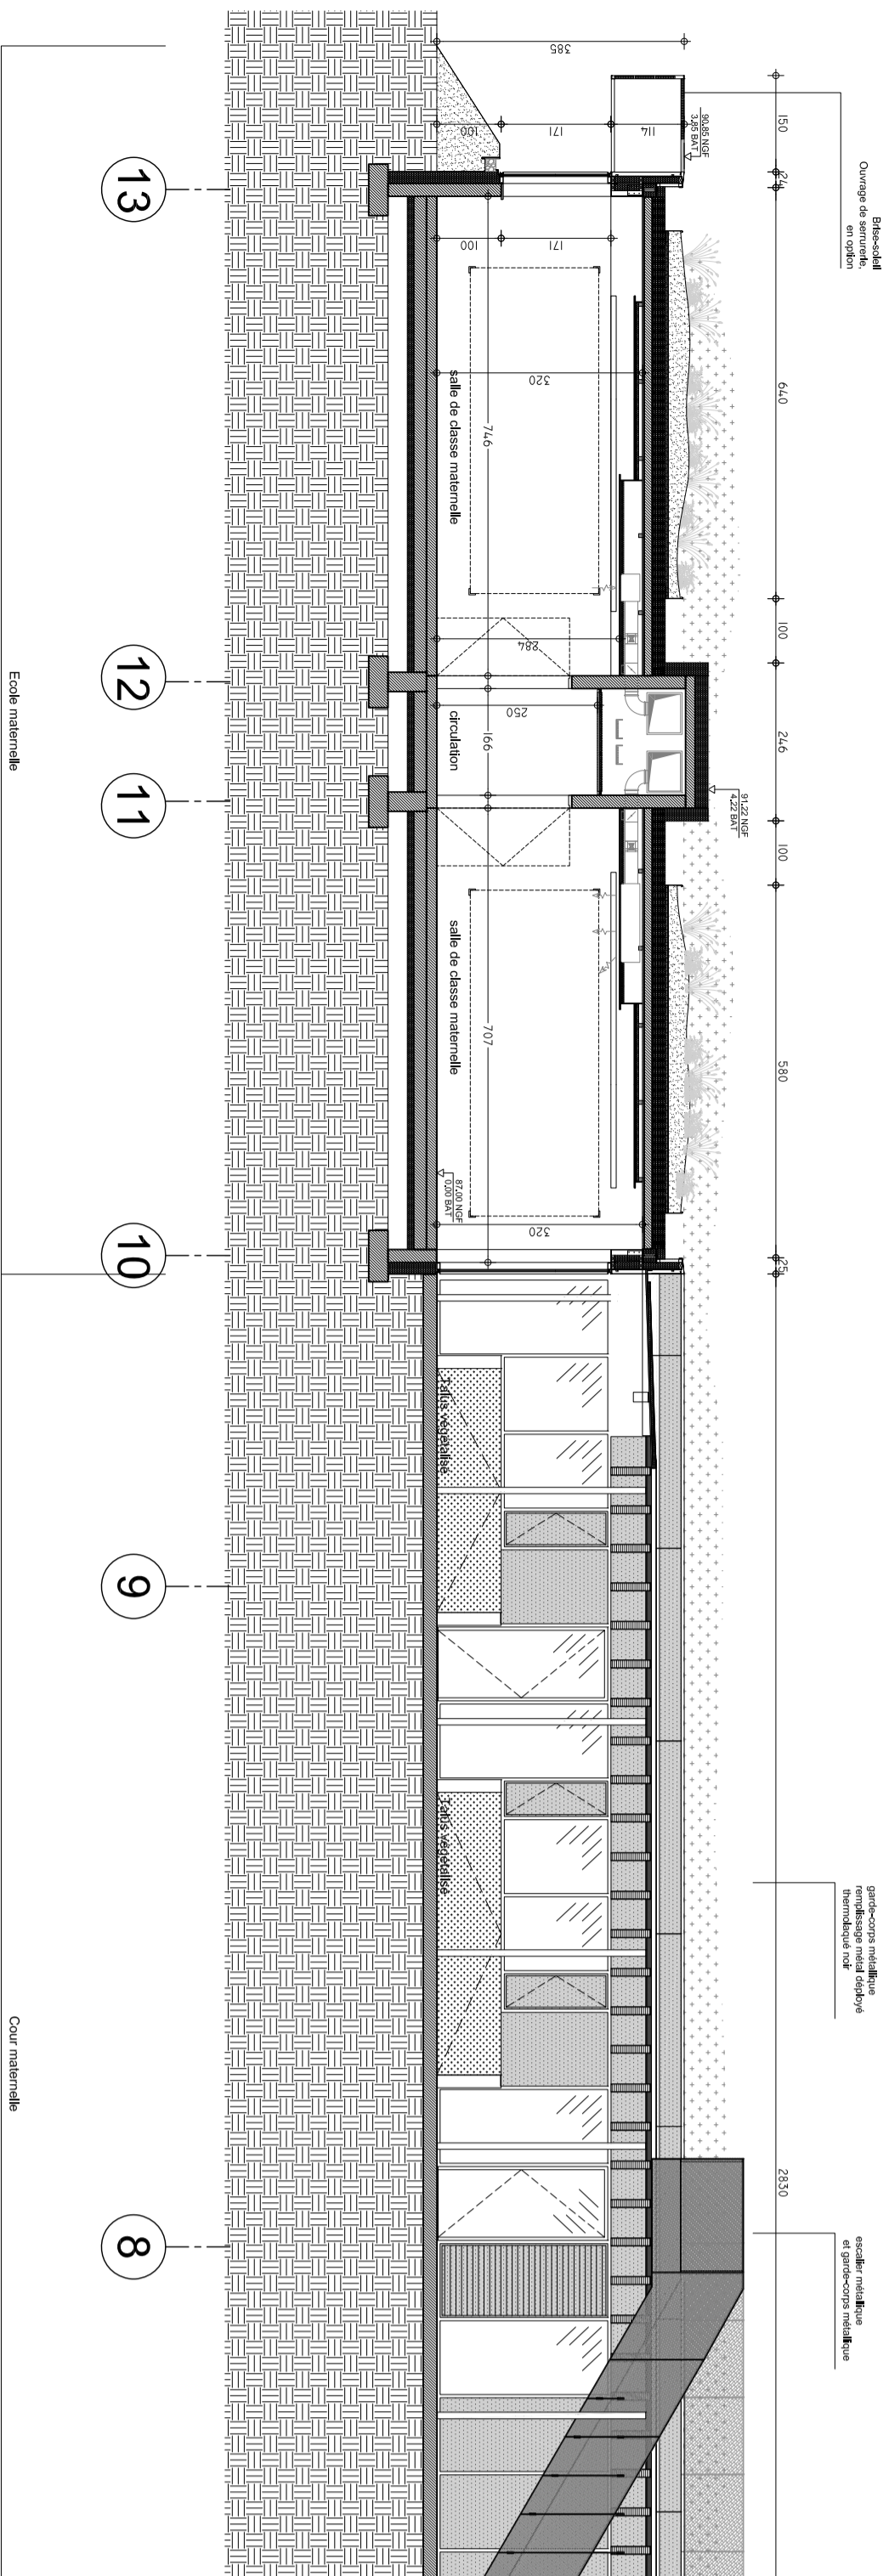


COUPE AA
1/100

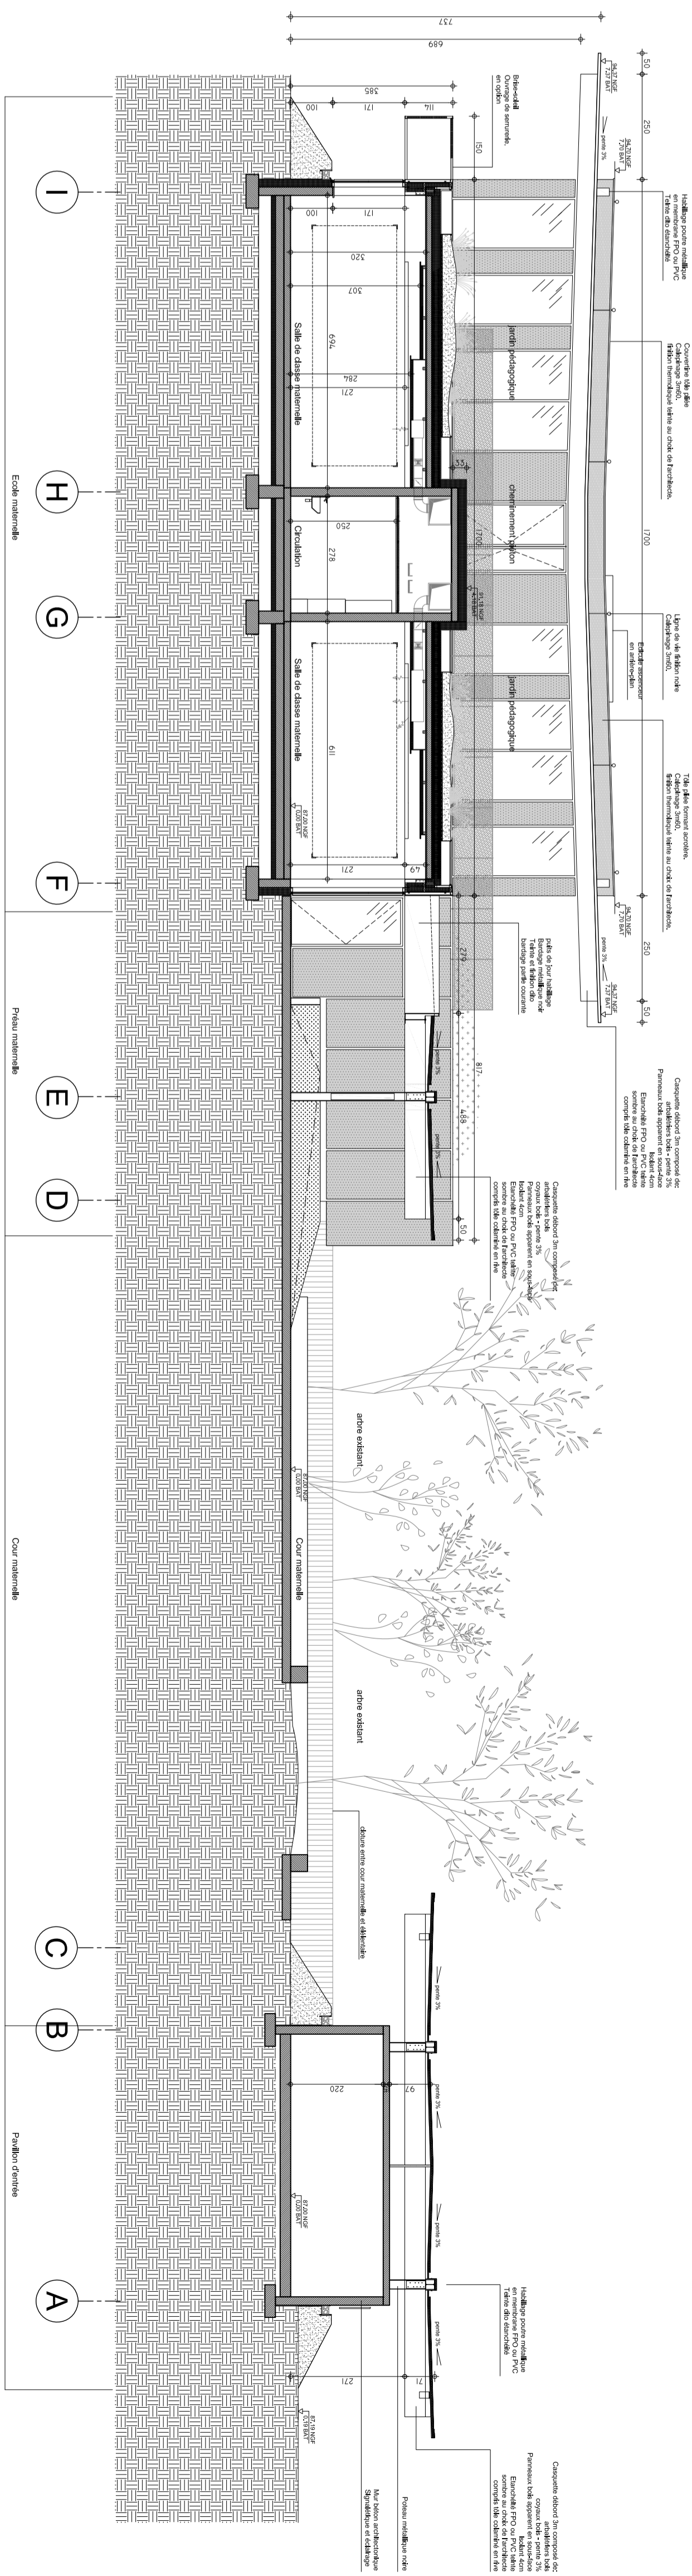


COUPE BB¹
1/100

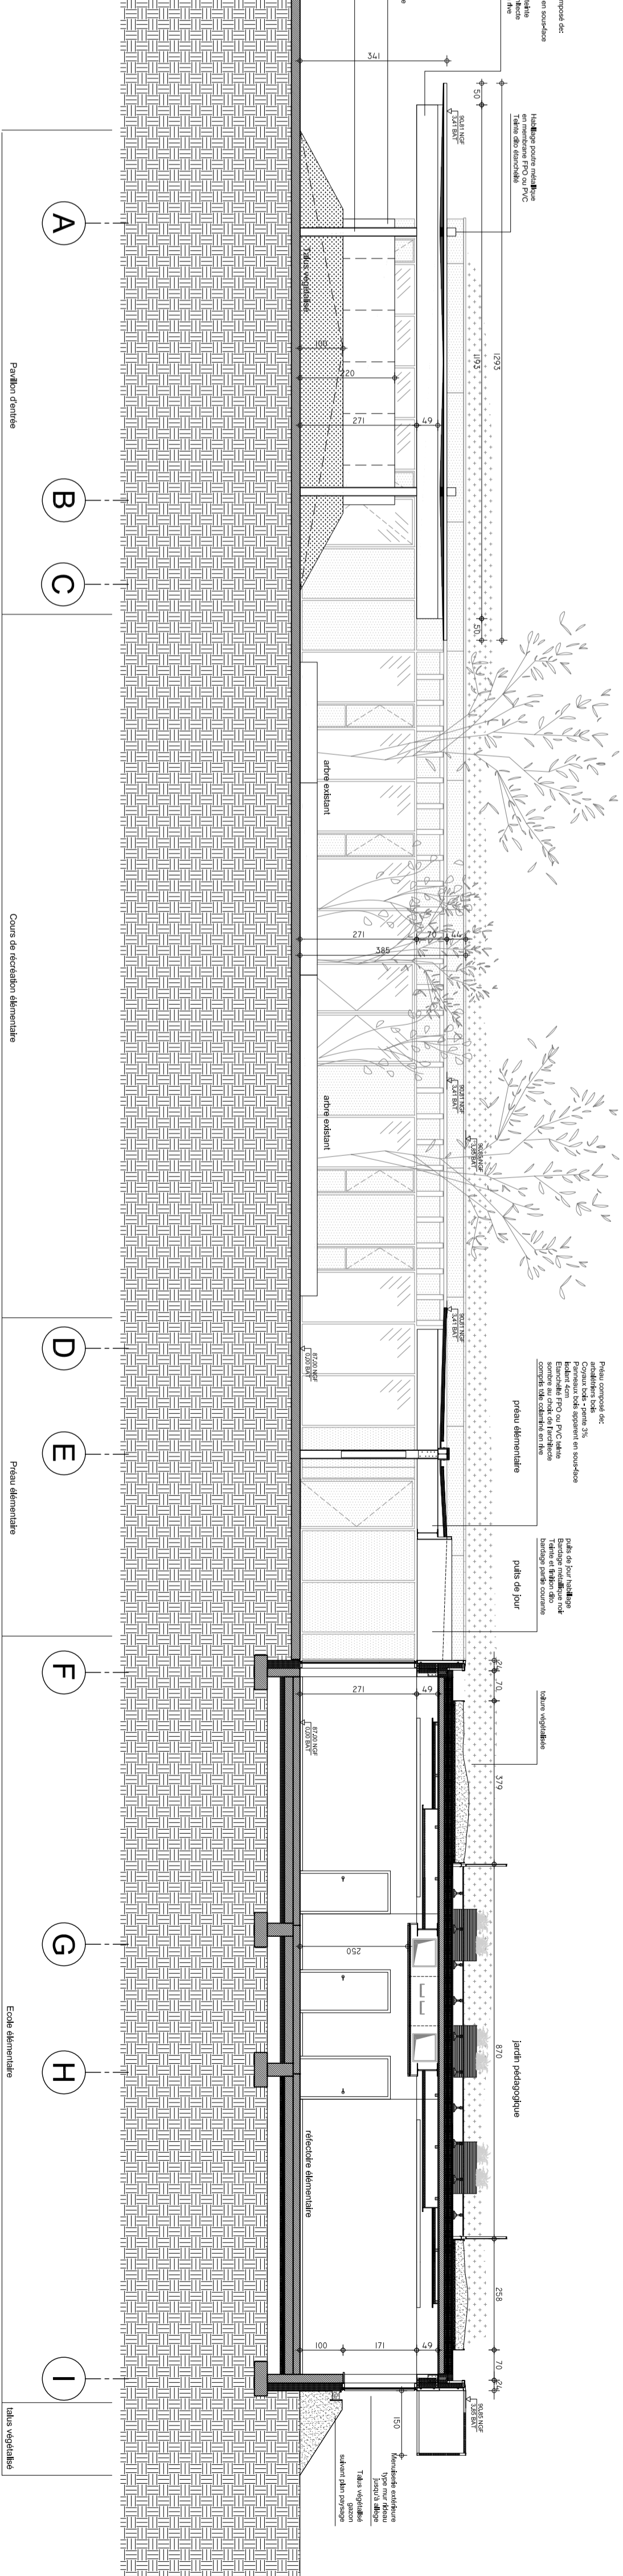

COUPE CC¹
1/100

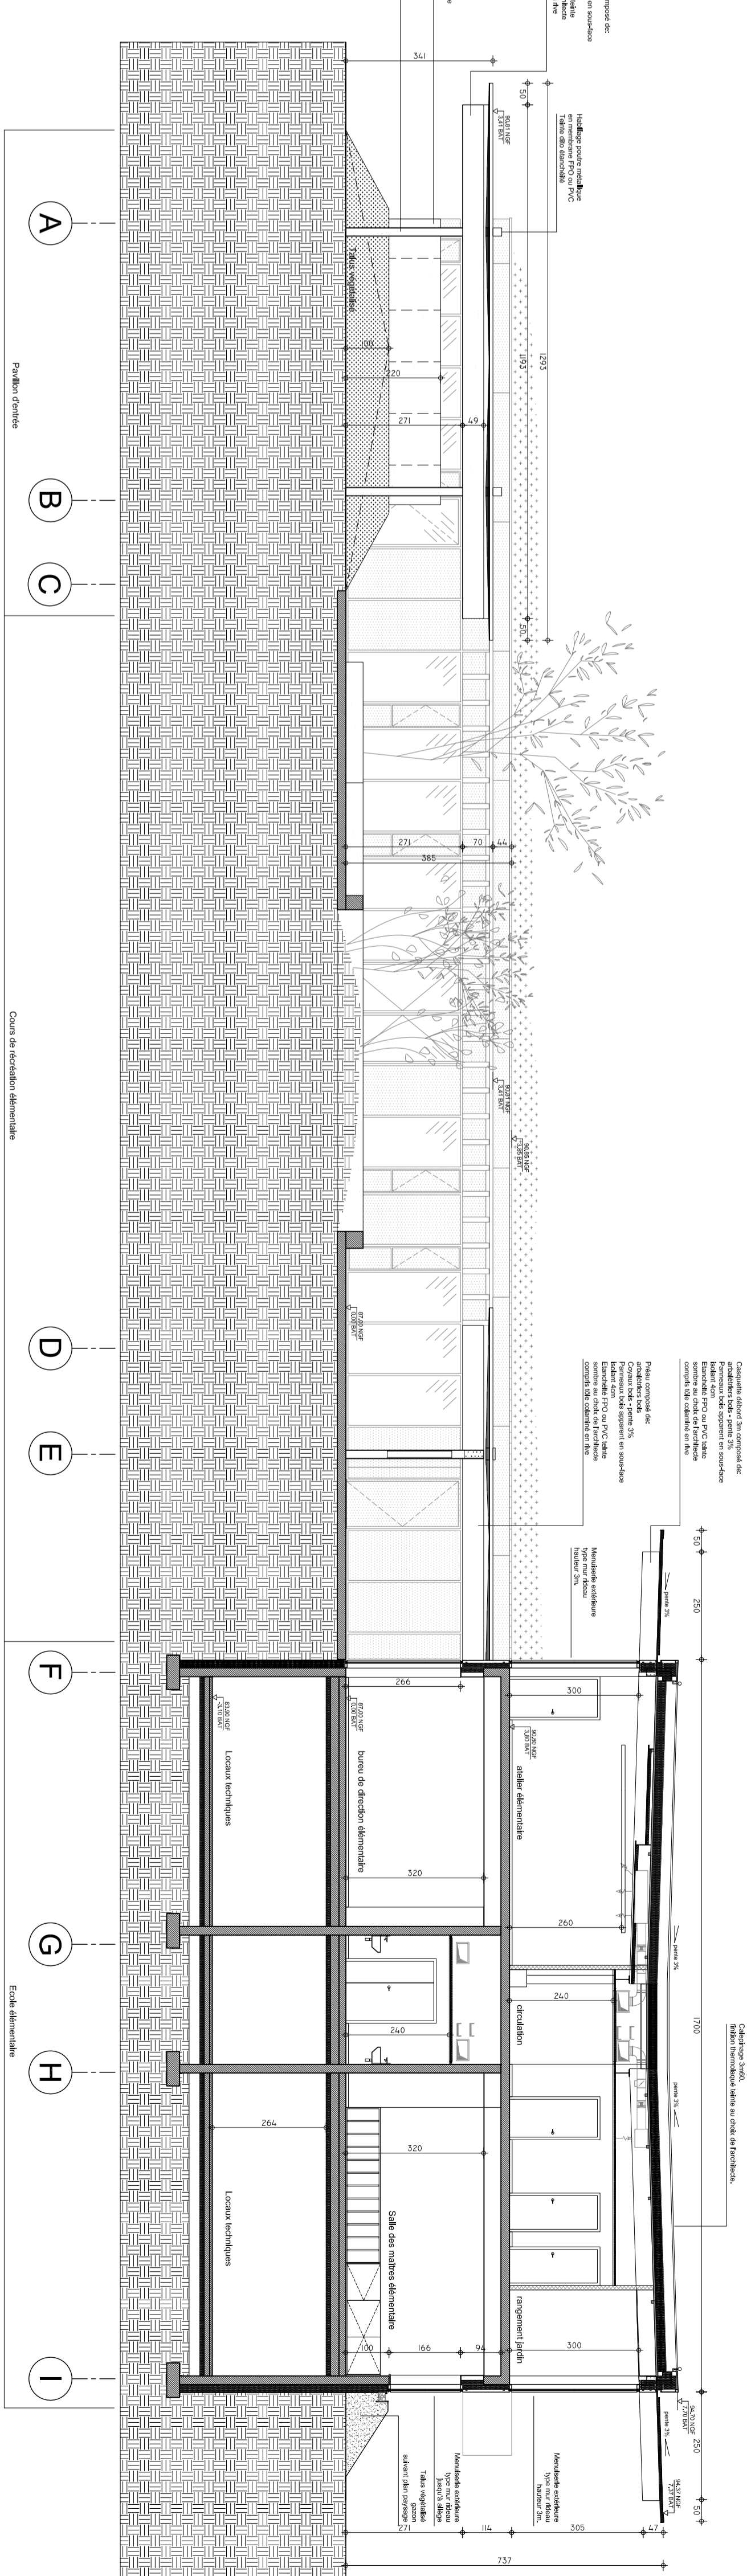

COUPE DD¹
1/100

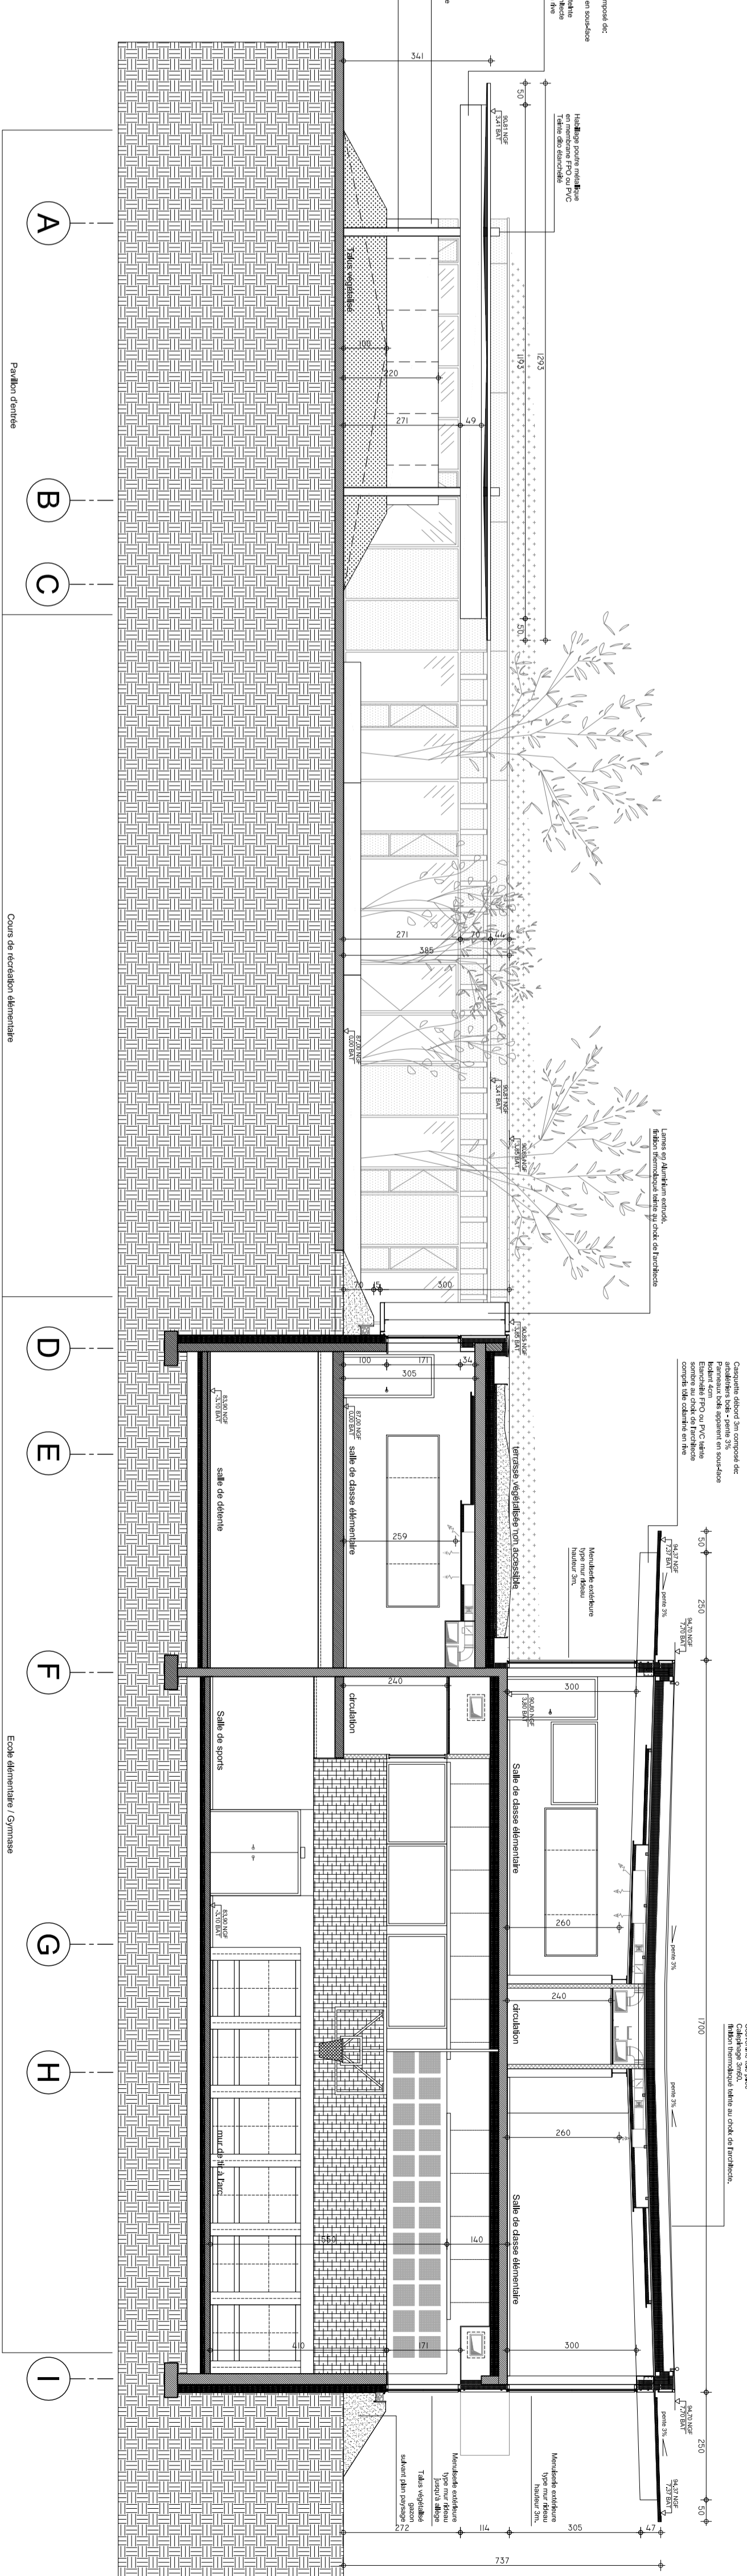

COUPE EE*