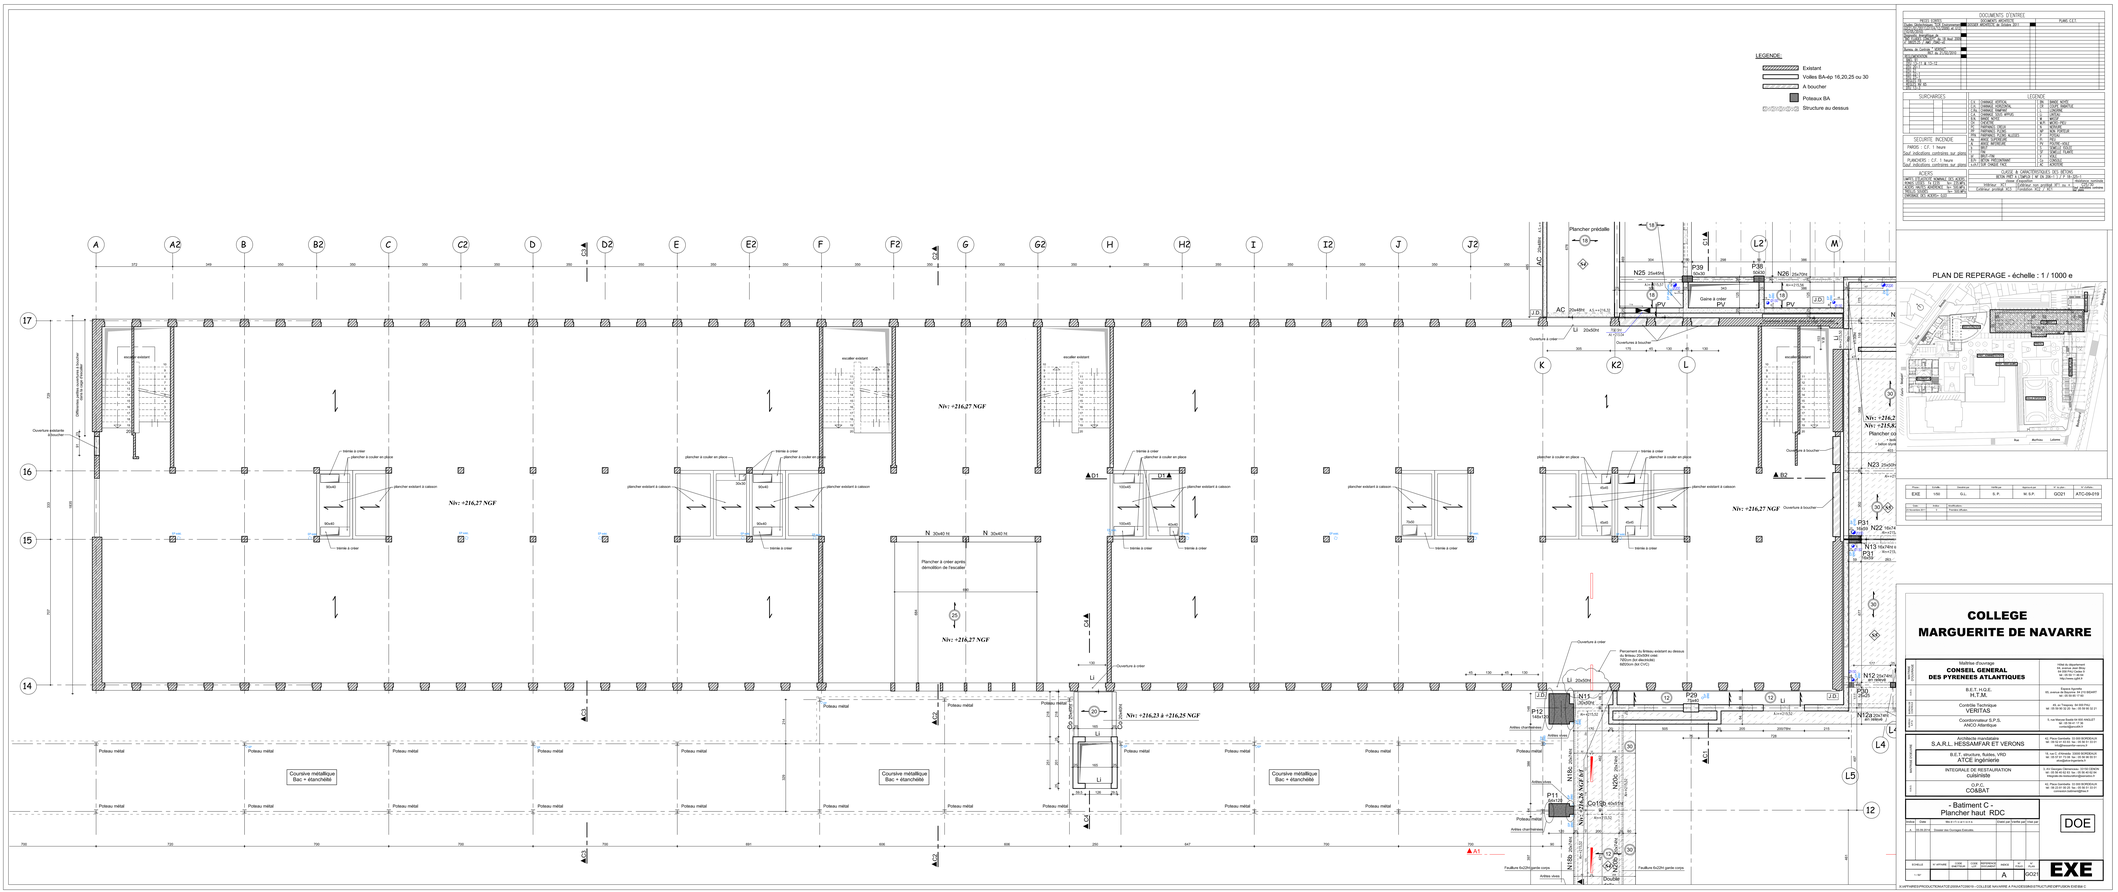

DOCUMENTS D'ENTREE		
PIECES ECRITES	SOUMIS AVEC	TUAC CCT
Cadre Architectes, VdI, Economiste	Dossier définitif de Vérifs 2017	
Cadre Bureau d'études structure et tous		
Autorisation de construire		
Permis de construire		
Permis de construire - Modificatif		
Déclaration préalable		
Autorisation de travaux		
Notice de sécurité - ERP/IGH		
Notice de sécurité - Travail		
Accessibilité		
1 - Mém. descriptif		

SURCHARGES					

SECURITE INCENDIE
PAROIS : C.F. 1 heure
Sauf indications contraires sur plans
PLANCHERS : C.F. 1 heure
Sauf indications contraires sur plans

ACIERS
BARRES TYPE HA FeE500 (NORMES NF A 35-015 / P 18-014)
TREILLIS SOUDES (NORMES NF A 35-022 / P 18-014)
RONDS LISSES (NORMES NF A 35-016 / P 18-014)

LEGENDE	
