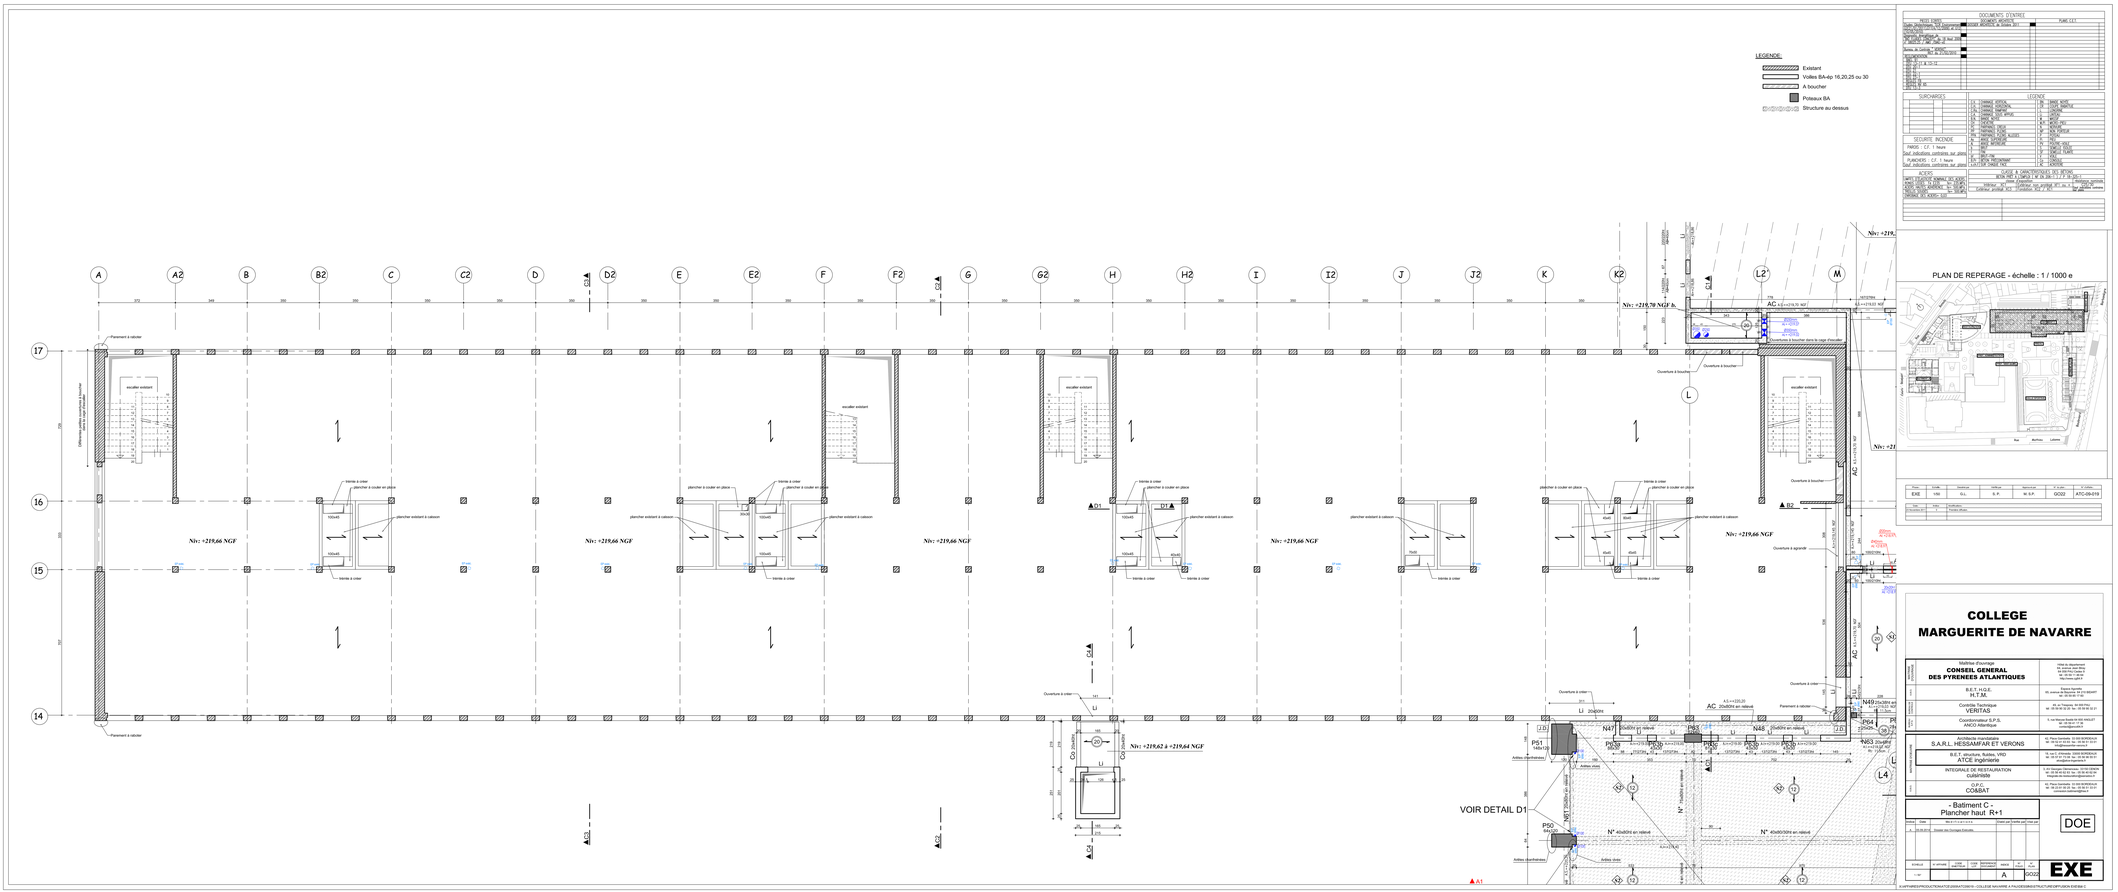

PLAN DE REPERAGE - échelle : 1 / 1000 e
Rue Auchou
Lisbonne
Rue Marguerite de Navarre
