GROUPE SCOLAIRE ET EQUIPEMENT SPORTIF

SAINT-CYR-SUR-LOIRE (37)

MAITRISE D'OUVRAGE	Maîtrise d'ouvrage VILLE DE SAINT-CYR-SUR-LOIRE	Parc de la Perraudière BP139 37541 Saint-Cyr-sur-Loire tél: 02 47 42 80 52
MAITRISE D'ŒUVRE	BUREAU VERITAS	29 et 31 rue de la Milletière 37074 Tours Cedex tél: 02 47 71 13 10
MAITRISE D'ŒUVRE	CSD ASSOCIES	30, avenue Hubert Dubedout 33150 Cenon tél: 05 57 54 30 80
MAITRISE D'ŒUVRE	POLYTEC	ZAC de la Châtaigneraie, 1 rue Brisaudière Bat C, 37510 Ballan-Miré tél: 02 47 80 06 42
MAITRISE D'ŒUVRE	Architecte mandataire **Marjan Hessamfar & Joe Vérons Architectes associés**	13 rue Cancera 33 000 BORDEAUX tél: 05 56 13 11 66 fax: 05 56 51 33 01 info@hessamfar-verons.fr
MAITRISE D'ŒUVRE	Bureau d'étude structure **TERRELL**	11, rue Heinrich 92 100 Boulogne-Billancourt tél: 05 61 22 05 00
MAITRISE D'ŒUVRE	Bureau d'étude fluides **LOUIS CHOULET**	11, rue Gantière 63 000 Clermont-Ferrand tél: 04 73 28 60 50
MAITRISE D'ŒUVRE	Bureau d'étude VRD **VIA INFRASTRUCTURE**	Caserne Niel , 87 Quai de Queyries 33 100 Bordeaux tél: 05 64 10 01 65
MAITRISE D'ŒUVRE	Paysagiste **BERTRAND MASSE**	19, rue Renaudin 17 300 Rochefort tél: 05 46 84 96 65
MAITRISE D'ŒUVRE	Acousticien **EMACOUSTIC**	6bis Rue Claude Taffanel 33 800 Bordeaux tél: 05 56 85 96 89
MAITRISE D'ŒUVRE	Economiste **TECHNIQUES & CHANTIERS**	72, boulevard de Strasbourg 49 000 Angers tél: 02 41 66 54 25

Plan des réseaux d'assainissement

INDICE	DATE	MODIFICATIONS	ETABLI PAR	VERIFIE PAR	VISE PAR
A	28-07-2017				

ECHELLE	N° AFFAIRE	CODE EMETTEUR	CODE LOT	REFERENCE DOCUMENT	INDICE	N° FOLIO	N° DOCUMENT
1/200		VIA			A		PC 20

PC

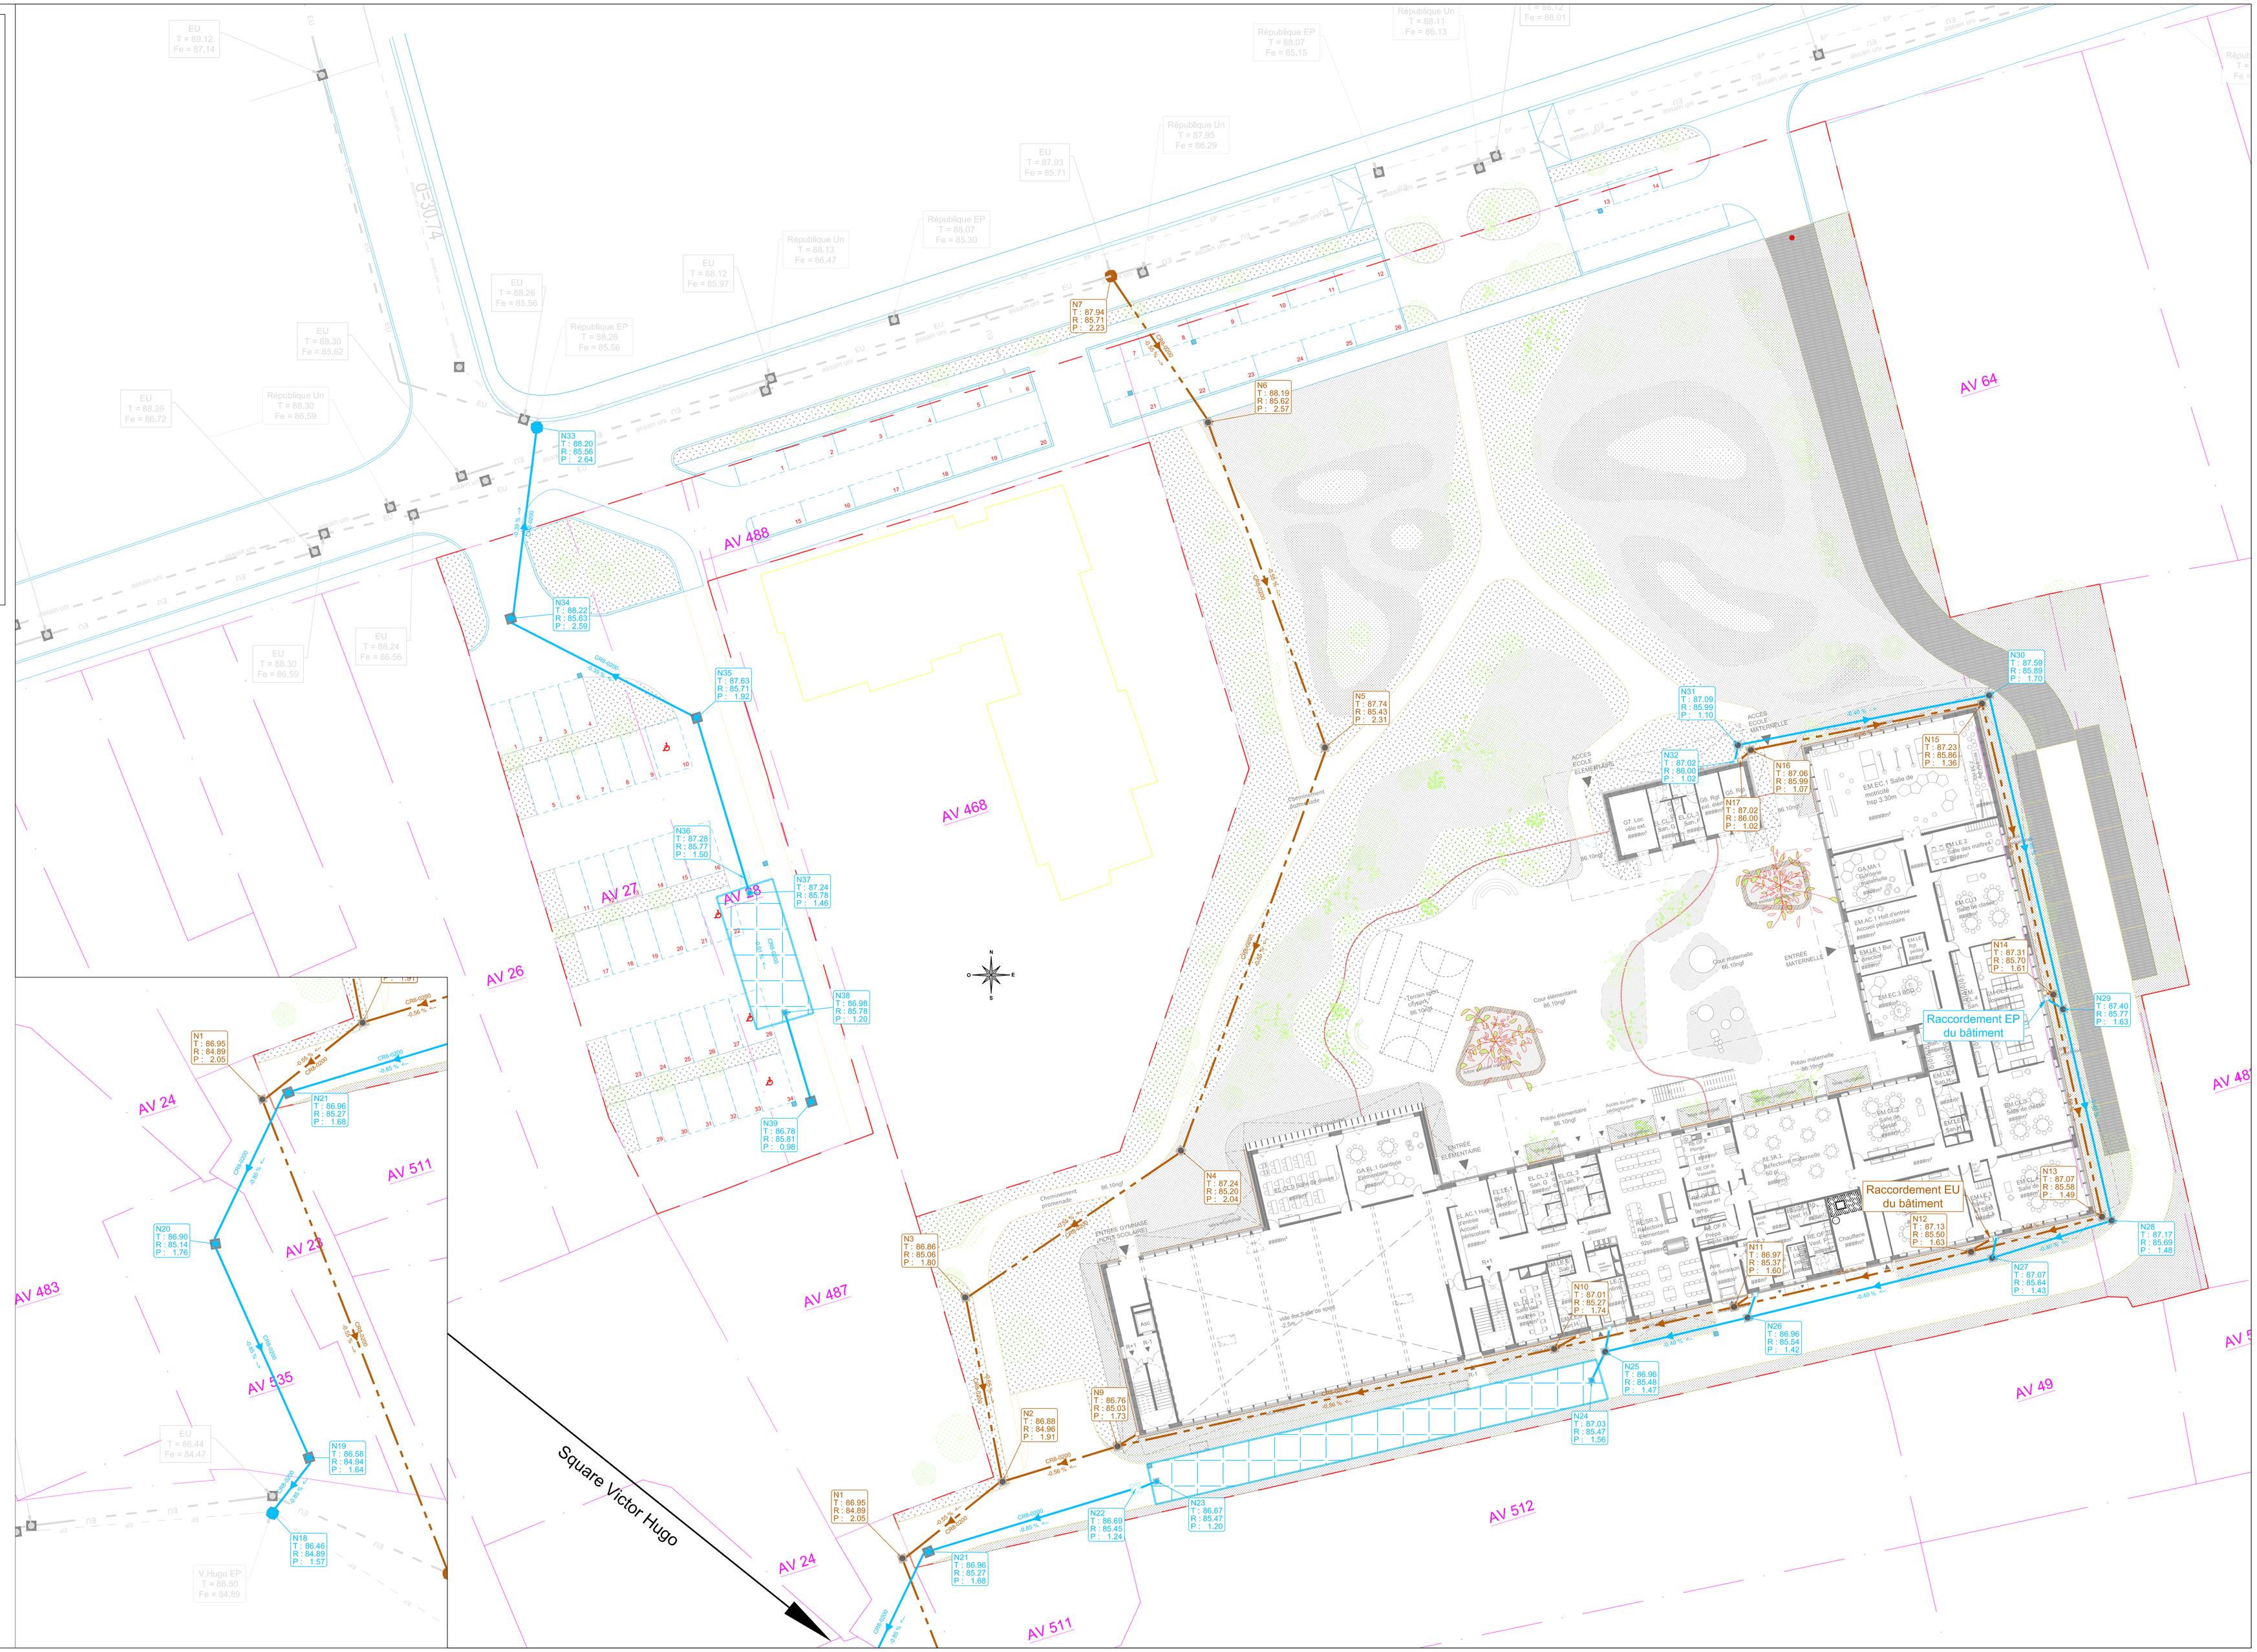
AV 64
AV 488
AV 468
AV 27
AV 26
AV 24
AV 511
AV 483
AV 535
AV 487
AV 512
AV 49
Square Victor Hugo
Raccordement EP du bâtiment
Raccordement EU du bâtiment
N33 T : 88.20 R : 85.56 P : 2.64
N34 T : 88.22 R : 85.63 P : 2.59
N35 T : 87.63 R : 85.71 P : 1.92
N36 T : 87.28 R : 85.77 P : 1.50
N37 T : 87.24 R : 85.78 P : 1.46
N38 T : 86.98 R : 85.78 P : 1.20
N39 T : 86.78 R : 85.81 P : 0.98
N7 T : 87.94 R : 85.71 P : 2.23
N6 T : 88.19 R : 85.62 P : 2.57
N5 T : 87.74 R : 85.43 P : 2.31
N4 T : 87.24 R : 85.20 P : 2.04
N3 T : 86.86 R : 85.06 P : 1.89
N2 T : 86.88 R : 84.98 P : 1.91
N1 T : 86.95 R : 84.89 P : 2.05
N9 T : 86.76 R : 85.03 P : 1.73
N21 T : 86.96 R : 85.27 P : 1.68
N22 T : 86.69 R : 85.45 P : 1.24
N23 T : 86.67 R : 85.47 P : 1.20
N24 T : 87.03 R : 85.47 P : 1.56
N25 T : 86.96 R : 85.48 P : 1.47
N26 T : 86.96 R : 85.54 P : 1.42
N27 T : 87.07 R : 85.64 P : 1.43
N28 T : 87.17 R : 85.69 P : 1.48
N29 T : 87.40 R : 85.77 P : 1.63
N30 T : 87.59 R : 85.89 P : 1.70
N31 T : 87.09 R : 85.99 P : 1.10
N32 T : 87.02 R : 86.00 P : 1.02
N17 T : 87.02 R : 86.00 P : 1.02
N16 T : 87.06 R : 85.99 P : 1.07
N15 T : 87.23 R : 85.86 P : 1.36
N14 T : 87.31 R : 85.70 P : 1.61
N13 T : 87.07 R : 85.58 P : 1.49
N12 T : 87.13 R : 85.50 P : 1.63
N11 T : 86.97 R : 85.37 P : 1.60
N10 T : 87.01 R : 85.27 P : 1.74
N20 T : 86.90 R : 85.14 P : 1.76
N19 T : 86.58 R : 84.94 P : 1.64
N18 T : 86.46 R : 84.89 P : 1.57
EU T = 86.44 Fe = 84.47
V.Hugo.EP T = 86.50 Fe = 84.89
EU T = 89.12 Fe = 87.14
EU T = 88.26 Fe = 85.56
EU T = 88.30 Fe = 85.62
EU T = 88.26 Fe = 86.72
EU T = 88.30 Fe = 86.59
EU T = 88.24 Fe = 86.56
EU T = 88.12 Fe = 85.97
EU T = 87.93 Fe = 85.71
République EP T = 88.26 Fe = 85.56
République EP T = 88.07 Fe = 85.30
République EP T = 88.07 Fe = 85.15
République Un T = 88.30 Fe = 86.59
République Un T = 88.13 Fe = 86.47
République Un T = 87.95 Fe = 86.29
République Un T = 88.11 Fe = 86.13
Cour maternelle 86.10mgt
Cour élémentaire 86.10mgt
Préau maternelle 86.10mgt
Préau élémentaire 86.10mgt
ENTRÉE MATERNELLE
ENTRÉE ÉLÉMENTAIRE
ENTRÉE GYMNASE (HORS SCOLAIRE)
ACCÈS ÉCOLE MATERNELLE
ACCÈS ÉCOLE ÉLÉMENTAIRE
Chemin piétonnier
Chemin piétonnier 86.10mgt
Terrain sans obstacle 86.10mgt
Aire de jeux 86.10mgt
Aire de lavage
Chaufferie
Vide Sur Salle De Sport 3.50m
