

GROUPE SCOLAIRE ET EQUIPEMENT SPORTIF
 SAINT-CYR-SUR-LOIRE (37)

MAÎTRISE D'OUVRAGE	Maîtrise d'ouvrage VILLE DE SAINT-CYR-SUR-LOIRE	Parc de la Perraudière BP139 37541 Saint-Cyr-sur-Loire tél: 02 47 42 80 52
	BUREAU VERITAS	29 et 31 rue de la Miletterie 37024 Tours Cedex tél: 02 47 71 13 10
	CSD ASSOCIES	30, avenue Hubert Duboudou 43100 Clermont tél: 05 57 54 40 80
	POLYTEC	ZAC de la Châtaignerie, 1 rue Traudière Bat C, 37510 Balan-Méra tél: 02 47 80 05 42


MAÎTRISE D'ŒUVRE	Architecte mandataire Marjan Hecamier & Joe Veron ALPHABET	17 rue Gervais 37 000 BLOIS tél: 05 56 15 11 06 fax: 05 56 51 33 01 info@hcamier-veron.fr
	Bureau d'étude structure TERRELL	11, rue Heinrich 92 100 Boulogne-Billancourt tél: 05 51 23 05 00
	Bureau d'étude fluides LOUIS CHOULET	11, rue Gantère 63 000 Clermont-Ferrand tél: 04 73 28 60 10
	Bureau d'étude VRD VIA INFRASTRUCTURE	Casimir Weil, 87 Quai de Queyries 33 100 Bordeaux tél: 05 56 10 15 05
	Paysagiste BERTRAND MASSE	19, rue Renaudin 17 000 Rochefort tél: 05 46 84 95 05
	Acousticien EMACUSTIC	6bis Rue Claude Taffanel 33 100 Bordeaux tél: 05 56 85 95 89
	Economiste TECHNIQUES & CHANTIERS	72, boulevard de Strasbourg 40 000 Angoulême tél: 02 41 65 54 25

Plan en coupe du terrain et de la construction									
INDEX	DATE	MODIFICATIONS			ÉTABLI PAR / VÉRIFIÉ PAR / VISÉ PAR				
A	28-07-2017								
ÉCHELLE	N° AFFAIRE	CODE AMÉNAGEUR	CODE LOT	RÉFÉRENCE DOCUMENT	INDEX	N° FOLIO	N° DOCUMENT		
1/100		MMV			A		PC 3		



PC


COUPE DU TERRAIN AVANT CONSTRUCTION
 1/100

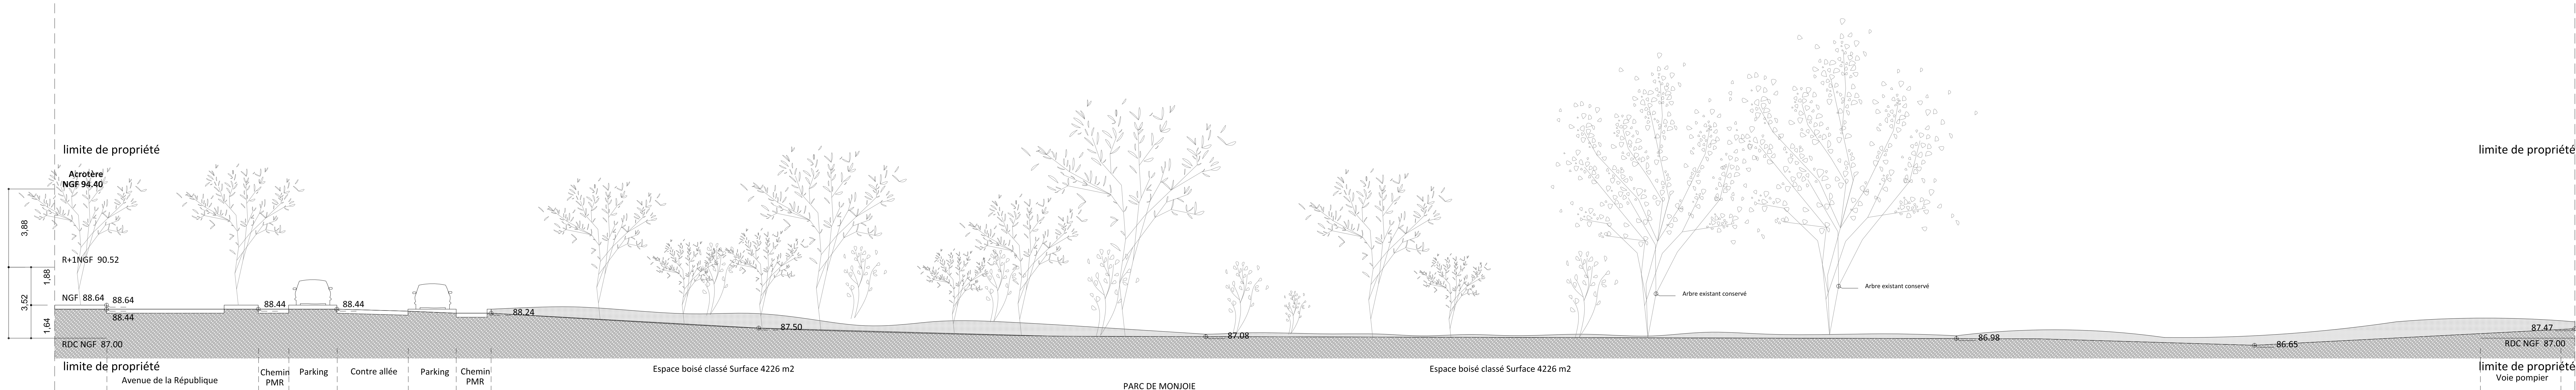

COUPE DU TERRAIN AVANT CONSTRUCTION
 1/100

COUPE SUR TERRAIN EXISTANT

COUPE DU TERRAIN APRES CONSTRUCTION 1/100

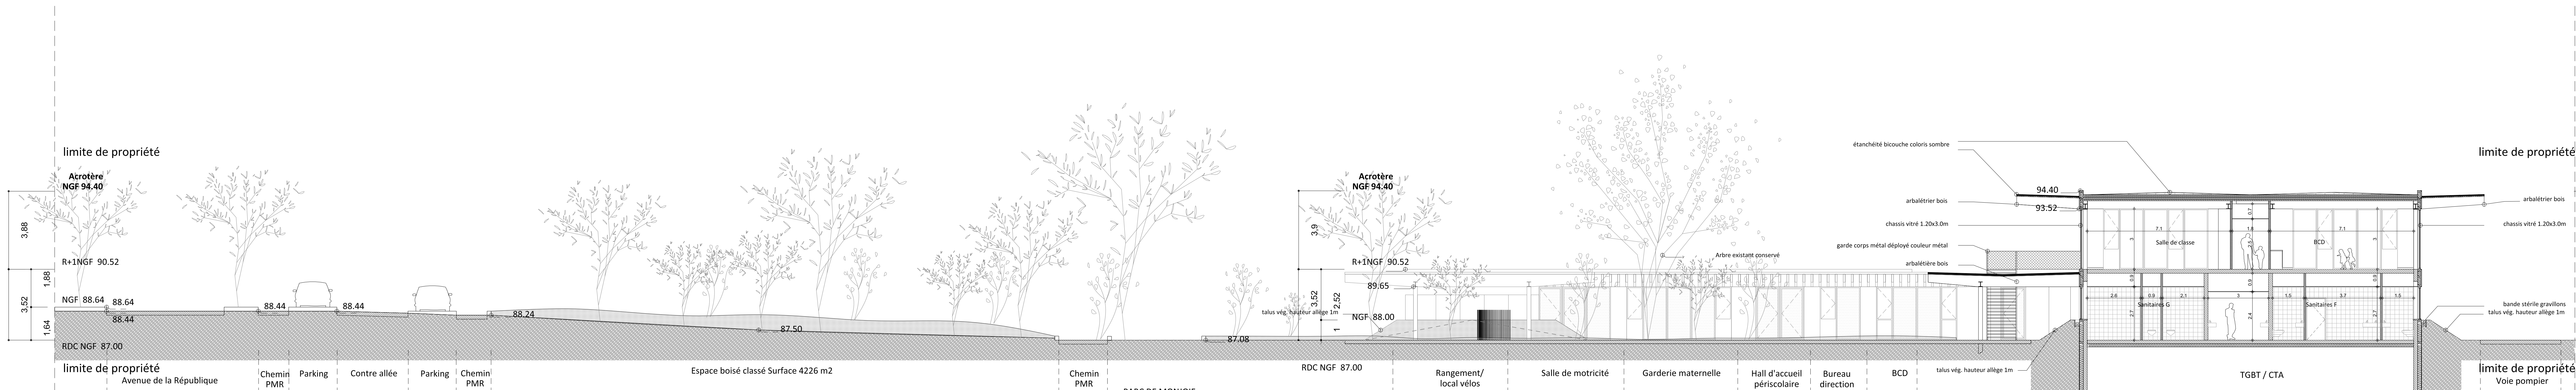

COUPE 2