



PERSPECTIVE DEPUIS LE TRAMWAY



PLAN MASSE 1/500


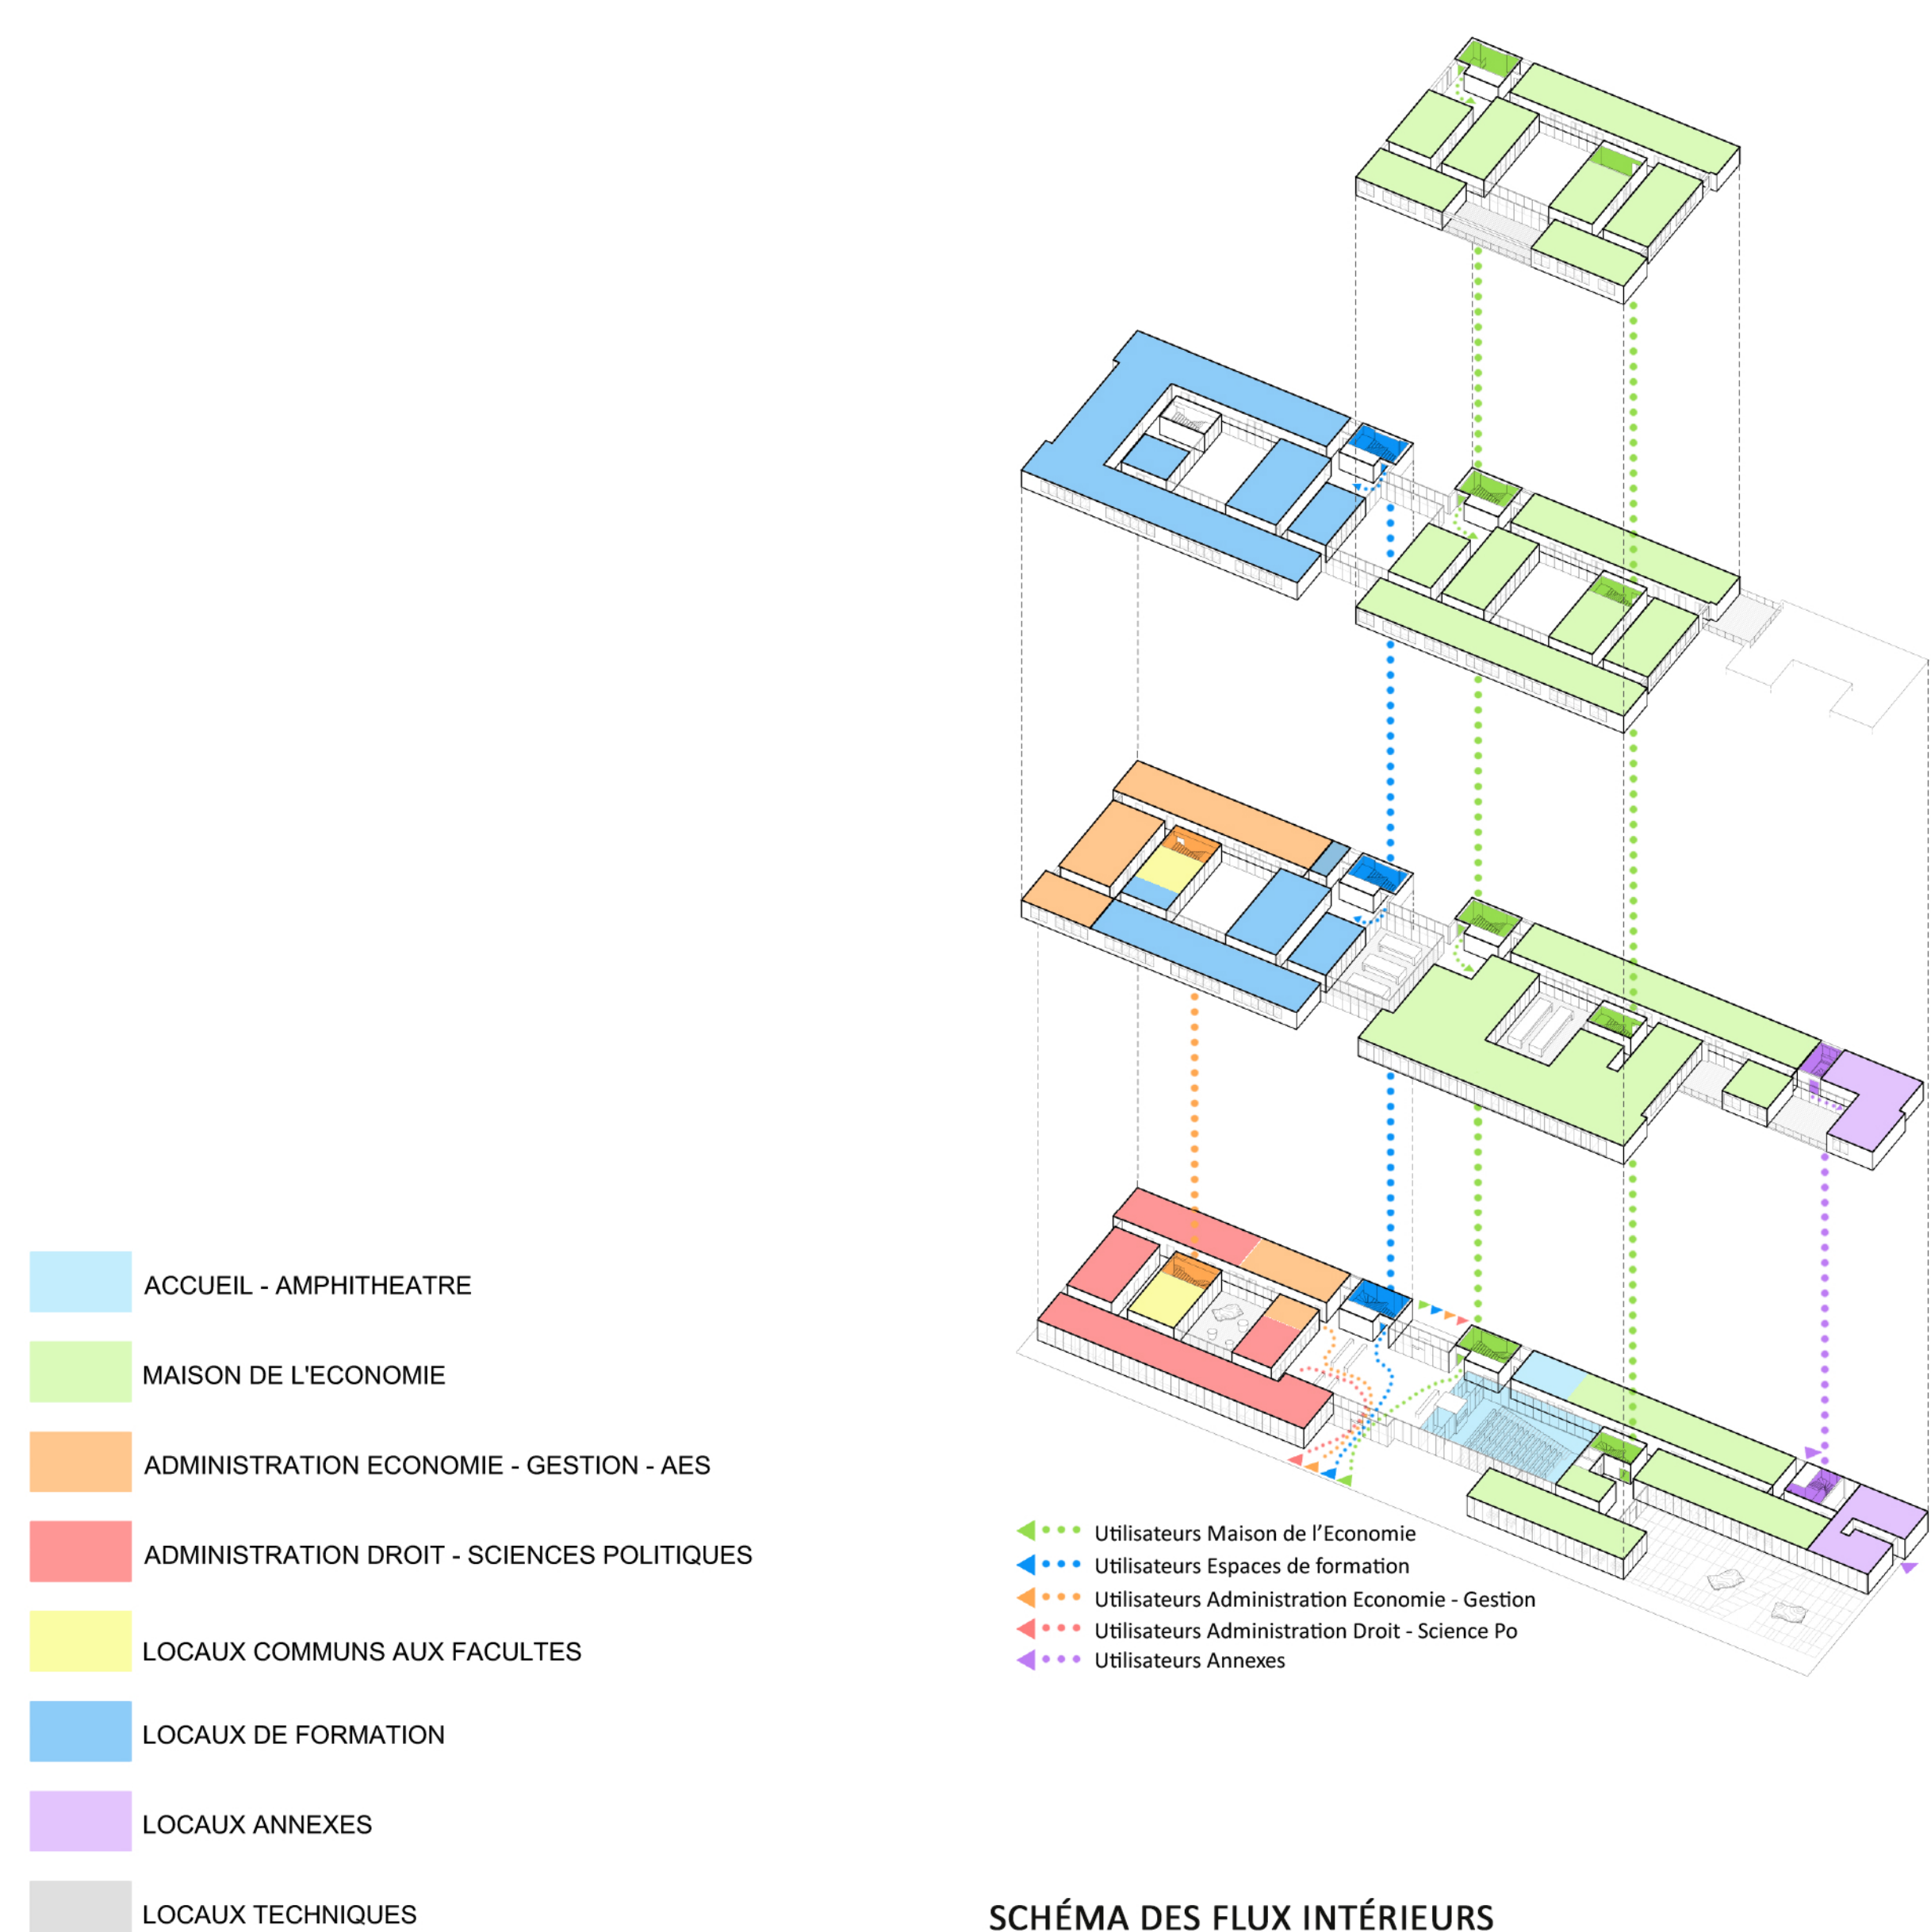


SCHÉMA DES FLUX INTÉRIEURS

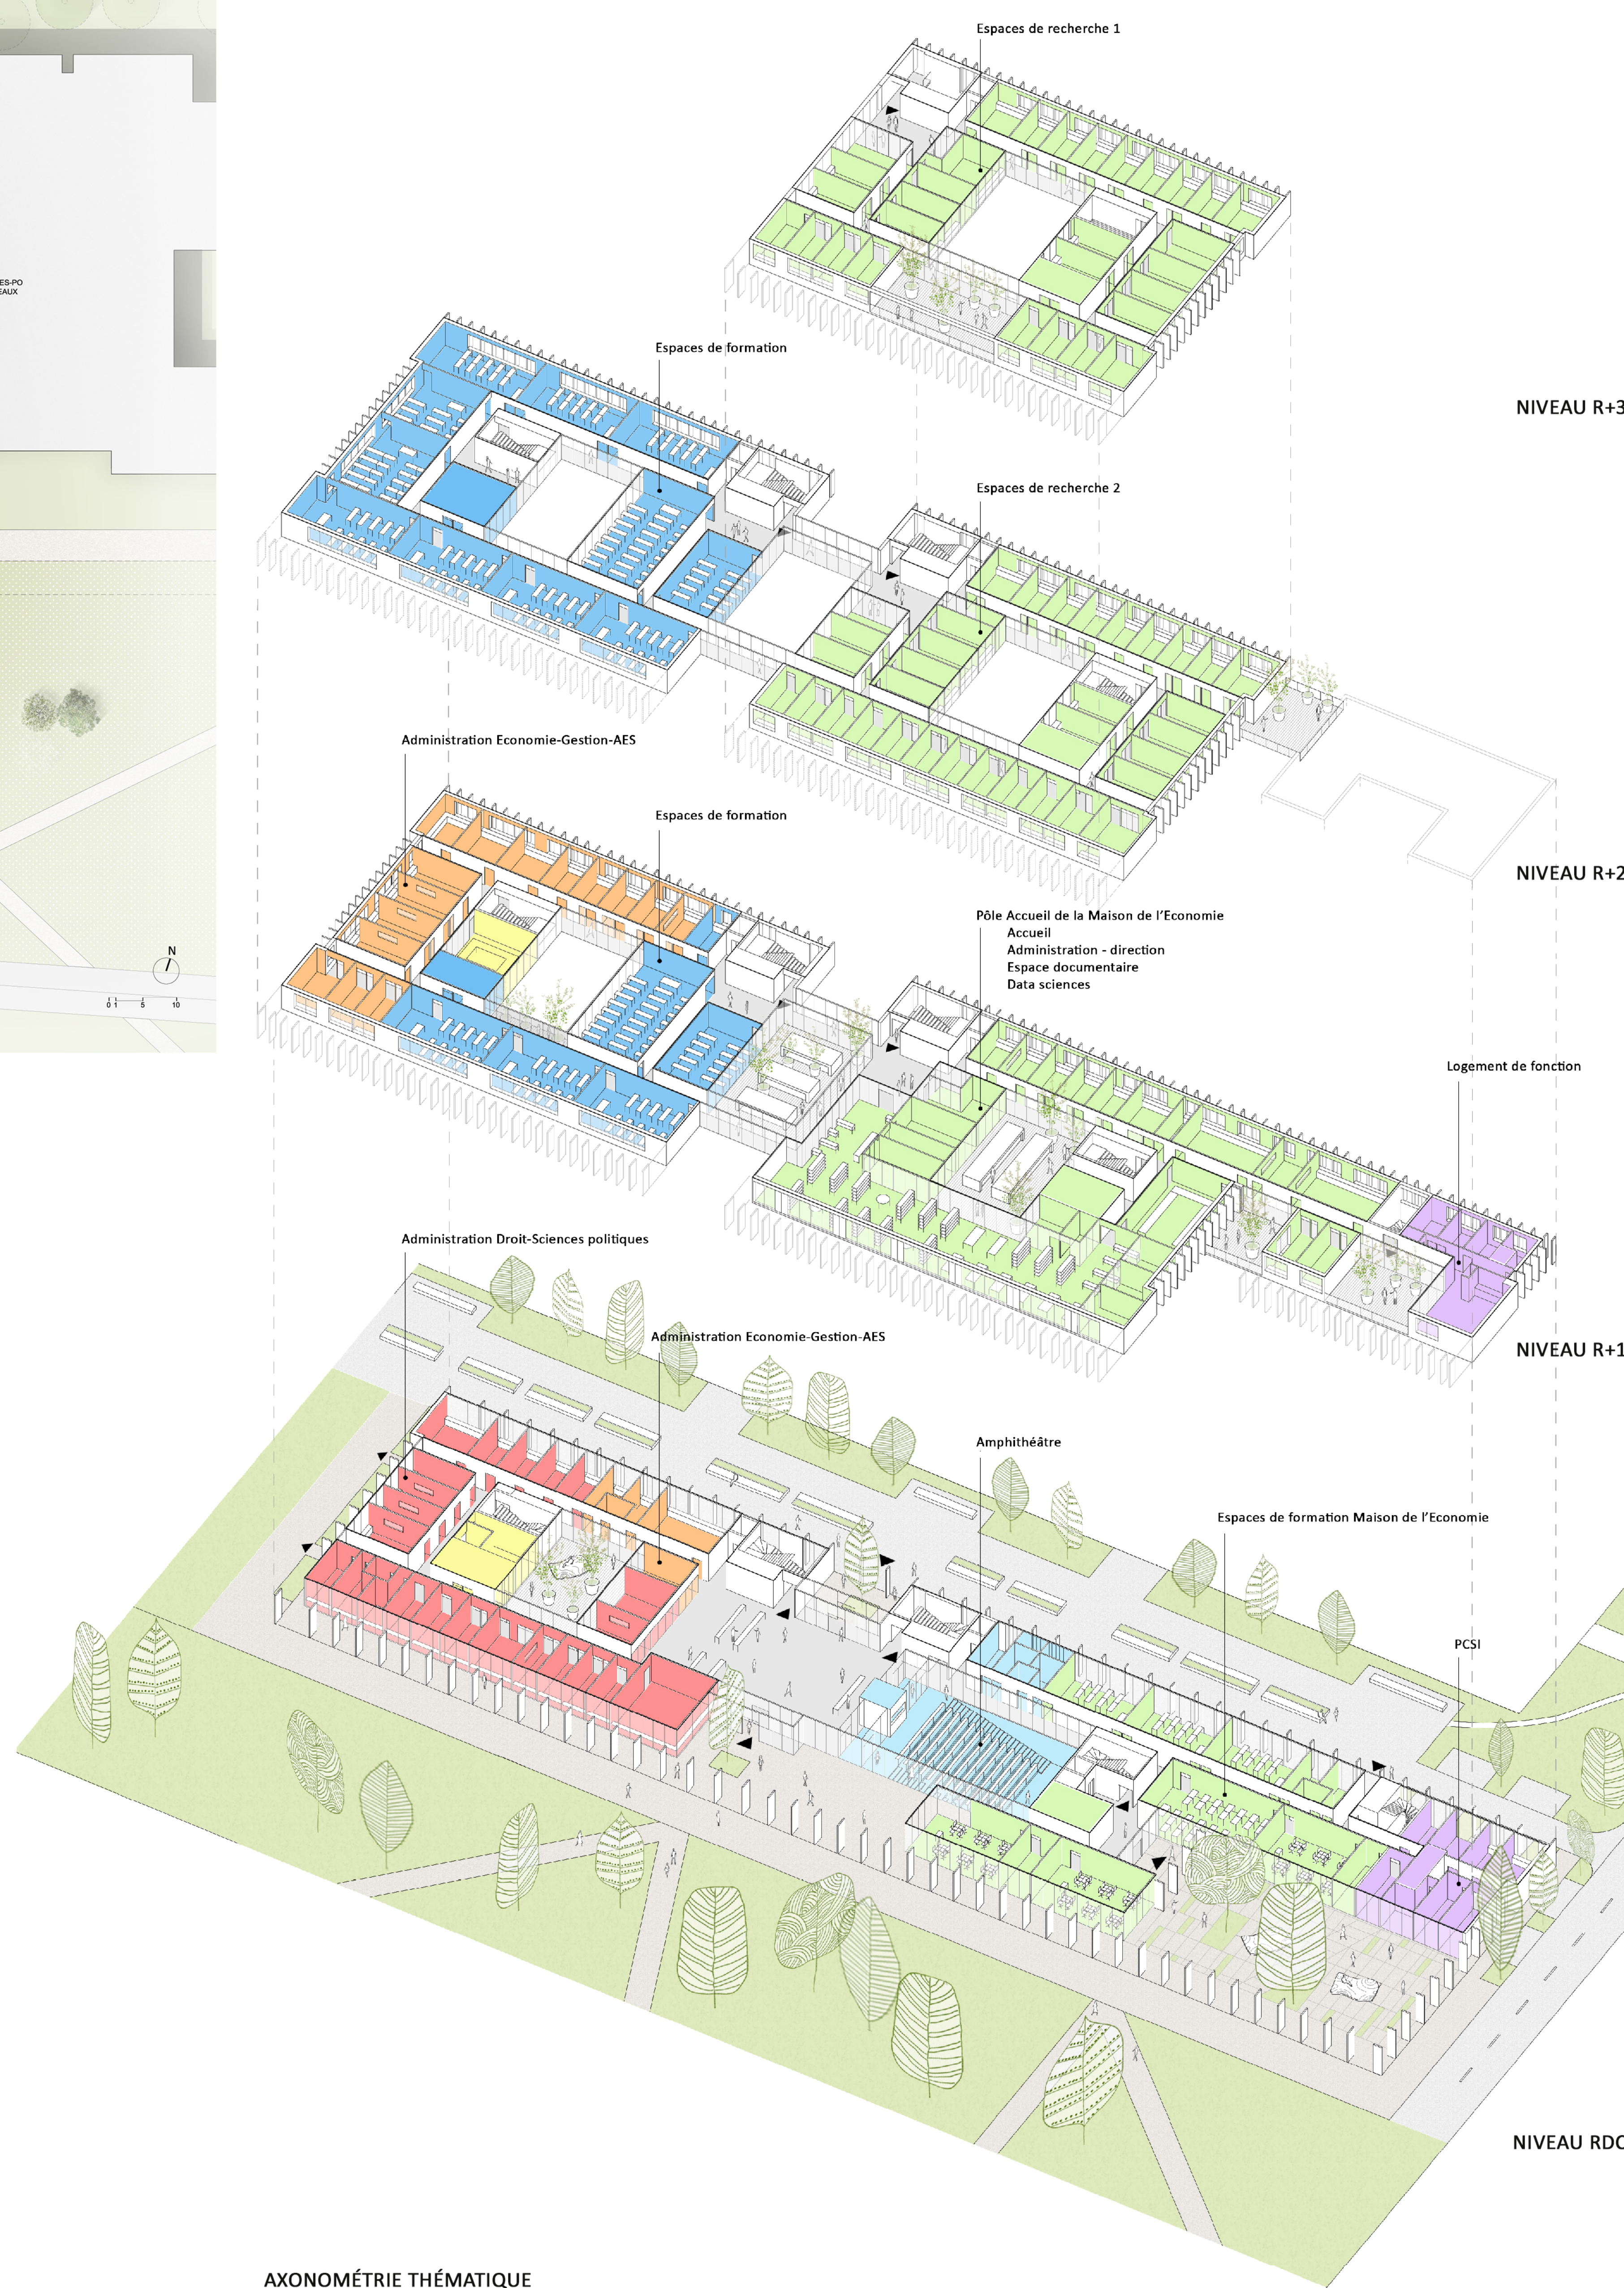

AXONOMÉTRIE THÉMATIQUE