


COUPE FACADE OUEST

FACADE EST

FACADE NORD

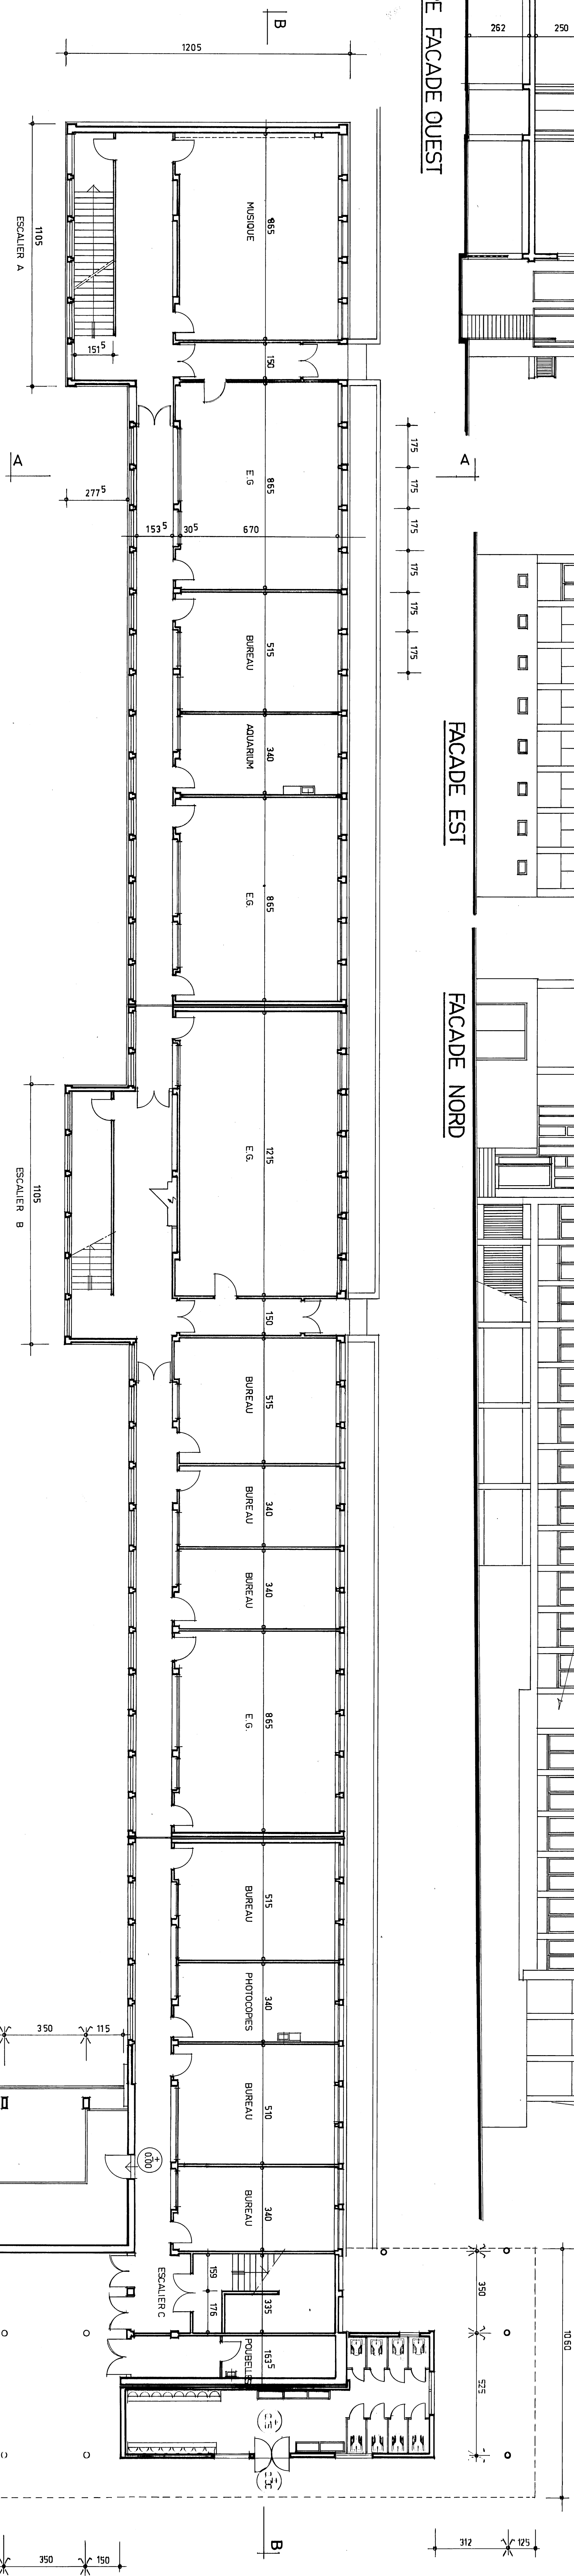






4eme ETAGE

3eme ETAGE

2eme ETAGE

1er ETAGE


R.D.C.

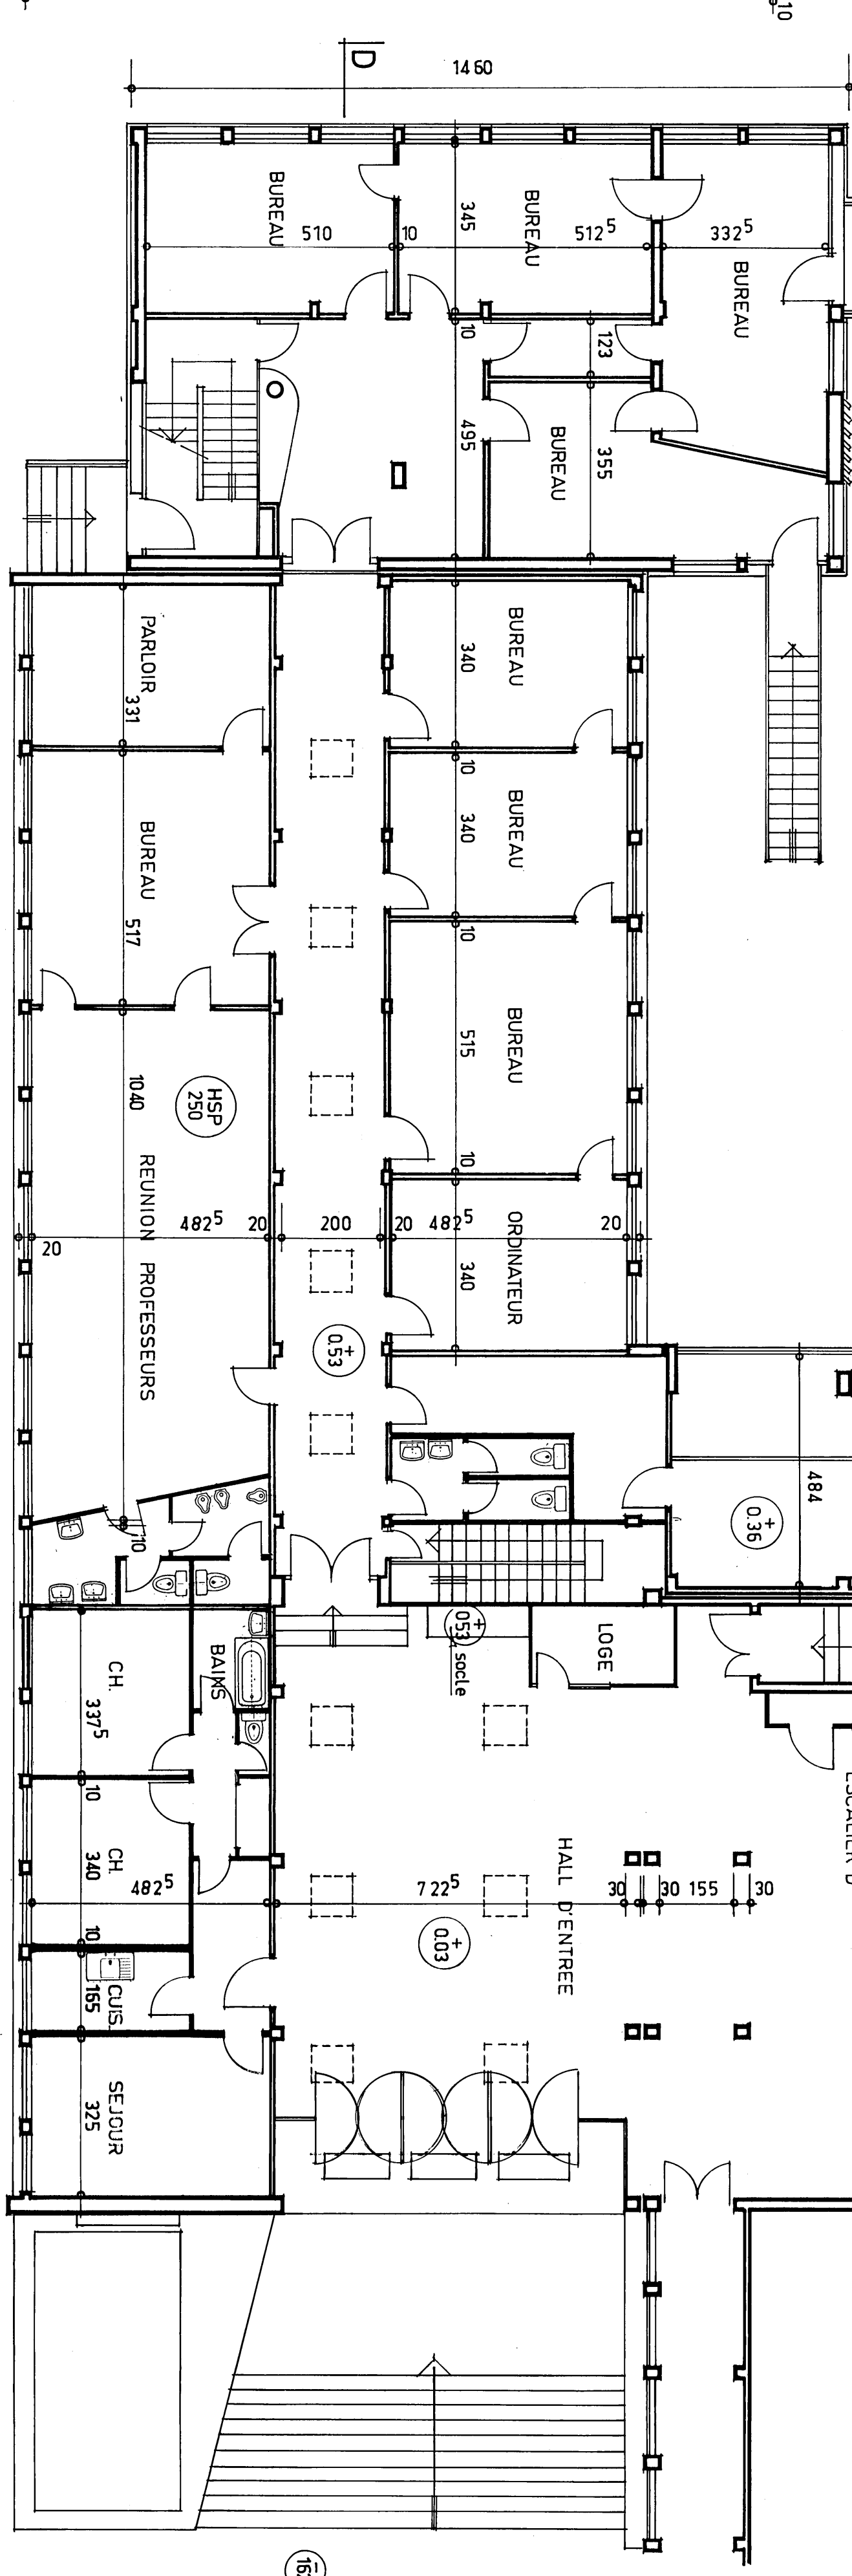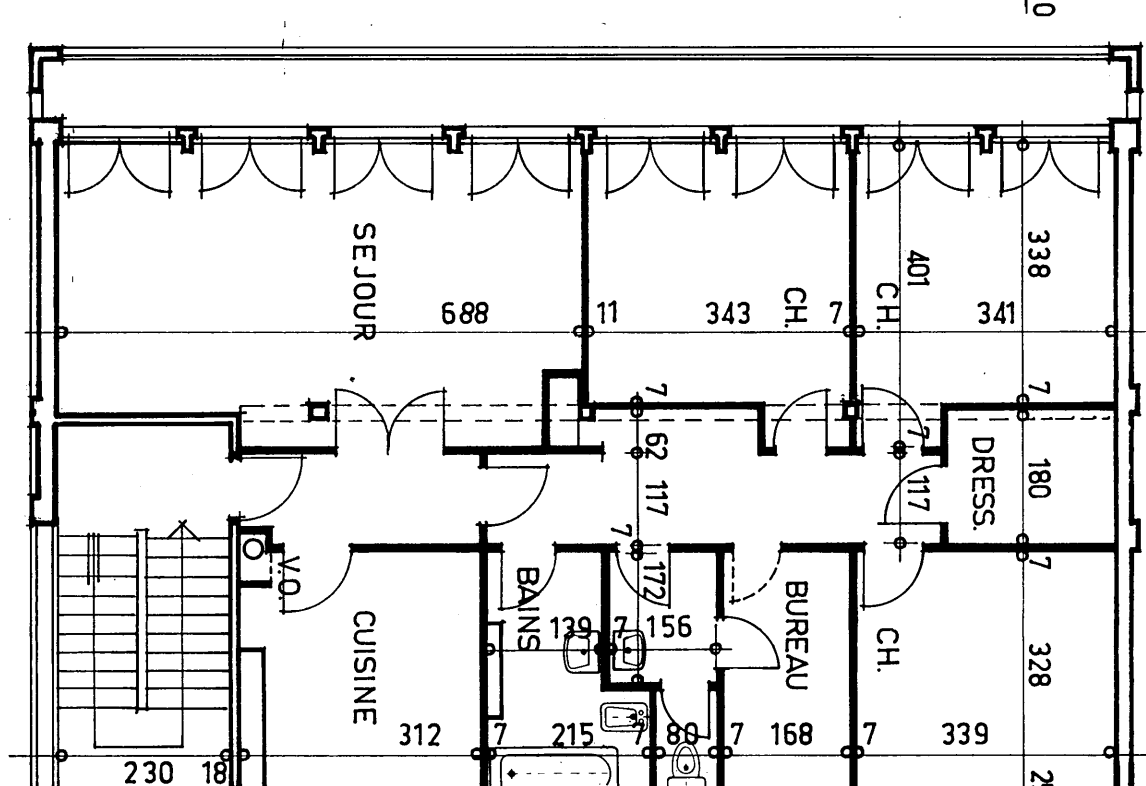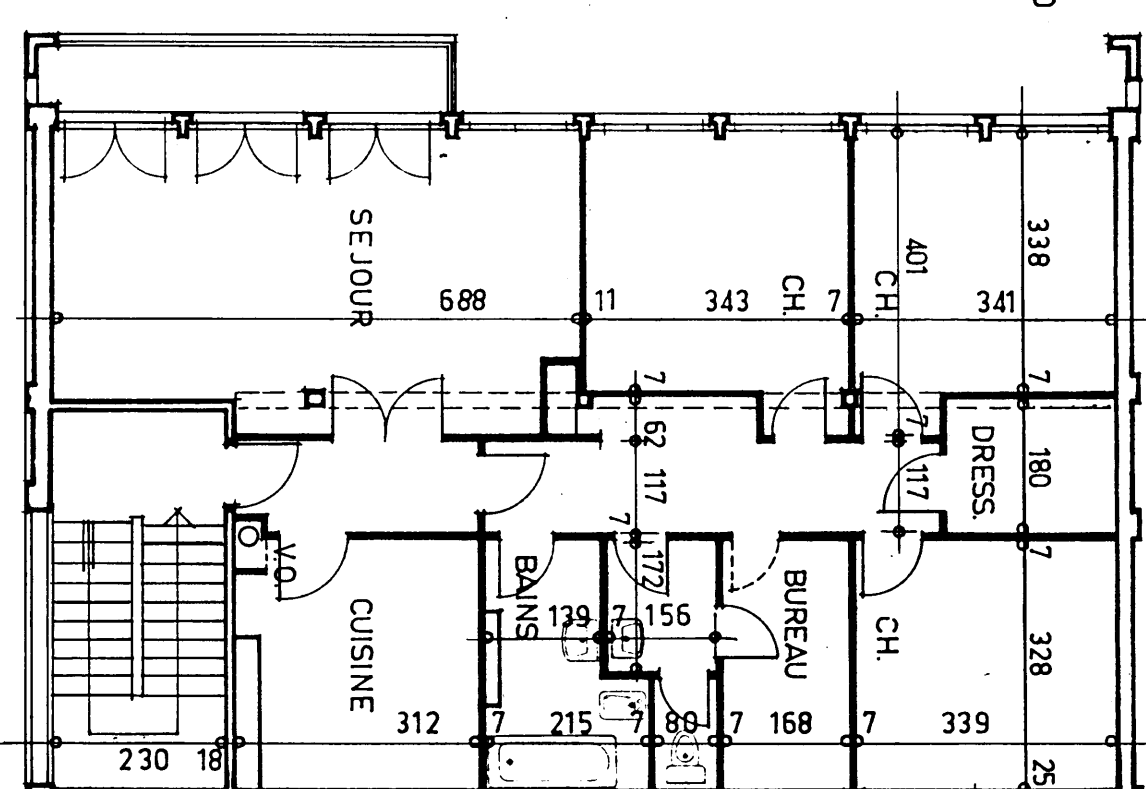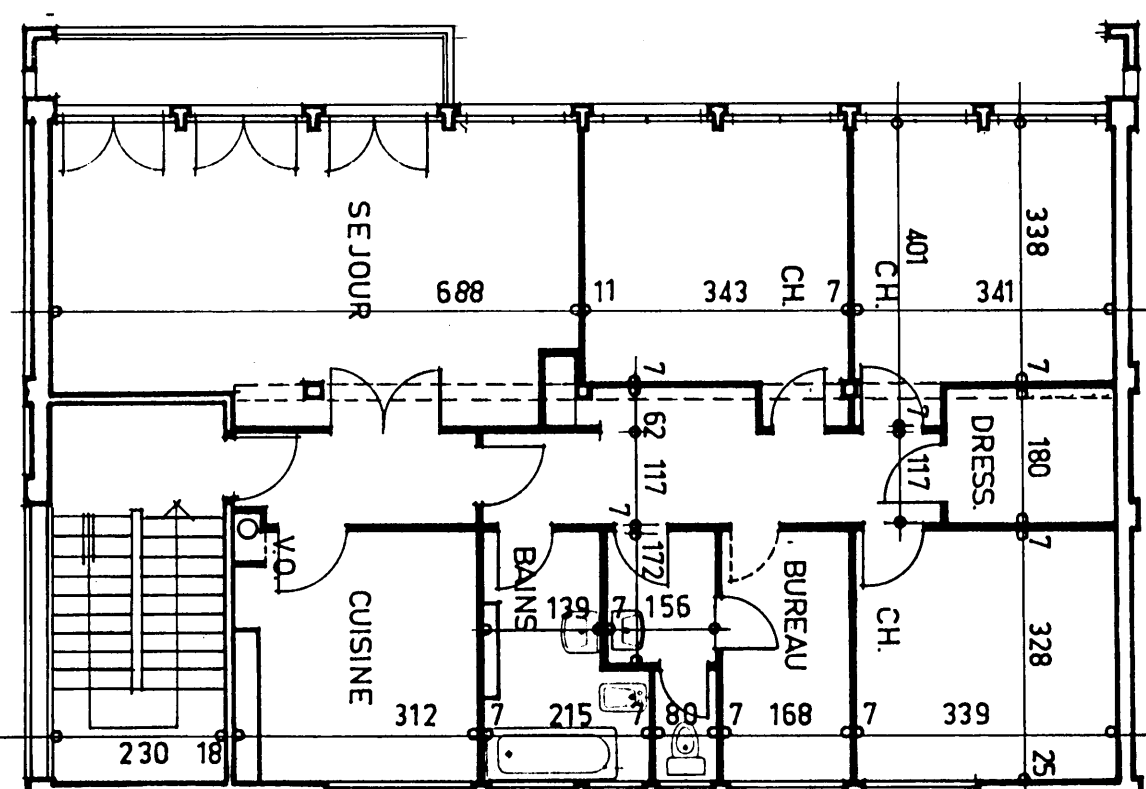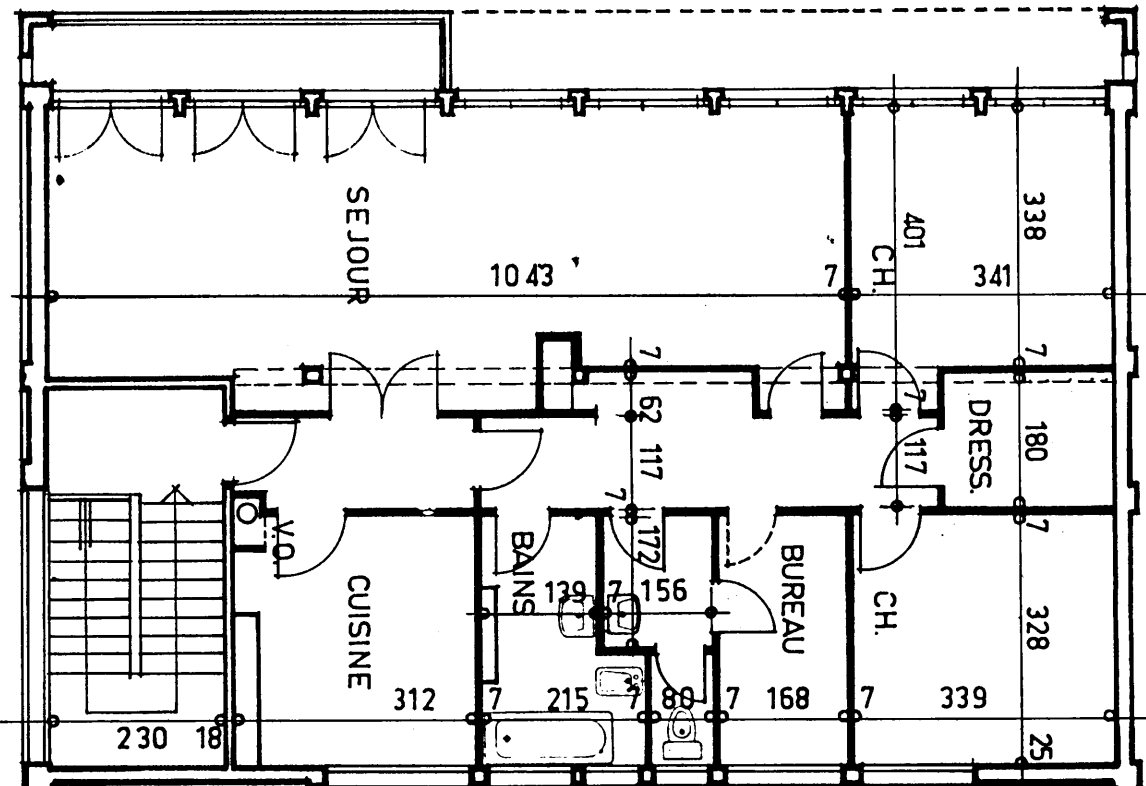

Ville de Bois Colombes
Cité Scolaire Albert Camus
131 rue Pierre Joigneaux
92270 Bois Colombes



COLLEGE ADMINISTRATION ET LOGEMENTS
PLANS
FACADES

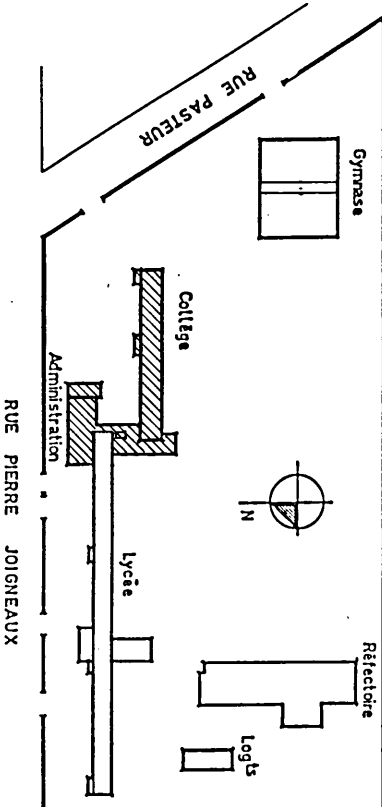

Maitre d'ouvrage
Maitre d'œuvre
DEPARTEMENT DES HAUTS DE SEINE
DIRECTION DE L'ACTION SCOLAIRE
DU DEPARTEMENT DES HAUTS DE SEINE
2 à 16 Bd SOUFFLOT - 92000 NANTERRE.

ECHELLE : 1/100
Escalier B, Colège Albert Camus
N° 87

MODIFICATION