

Ville de Bois Colombes


Cité Scolaire Albert Camus

131 rue Pierre Joigneaux  
92270 Bois Colombes



N D  
O  
X  
P  
E  
L  
A  
R  
N  
05  
A

COLLEGE  
FACADES

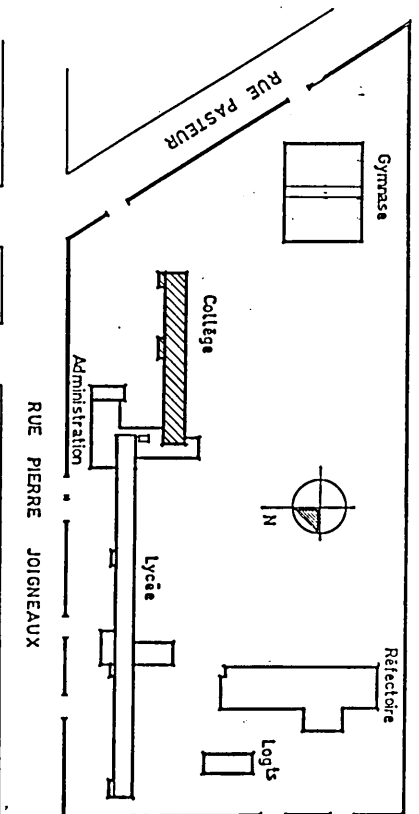


Maître d'ouvrage  
Maître d'œuvre


DEPARTEMENT DES HAUTS DE SEINE  
DIRECTION DE L'ACTION SCOLAIRE  
DU DEPARTEMENT DES HAUTS DE SEINE  
2 à 16 Bd SOUFFLOT - 92000 NANTERRE -

MODIFICATION  
A  
ECHELLE : 1/100  
Modification, échelle Facade Ouest


N° 87

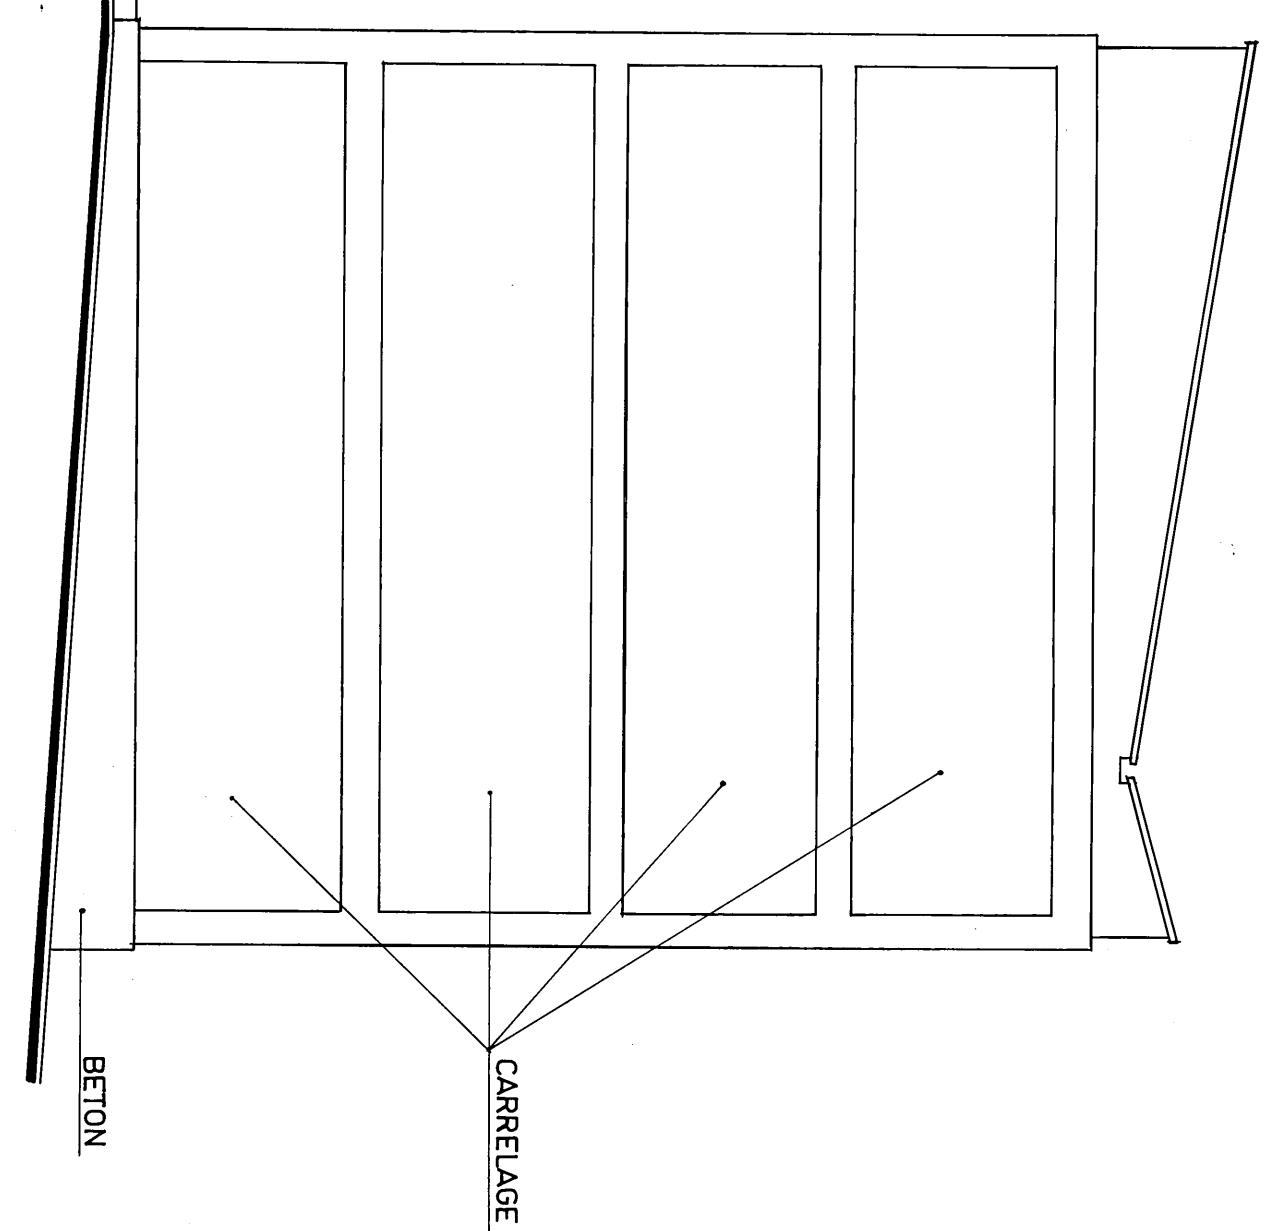


FACADE EST

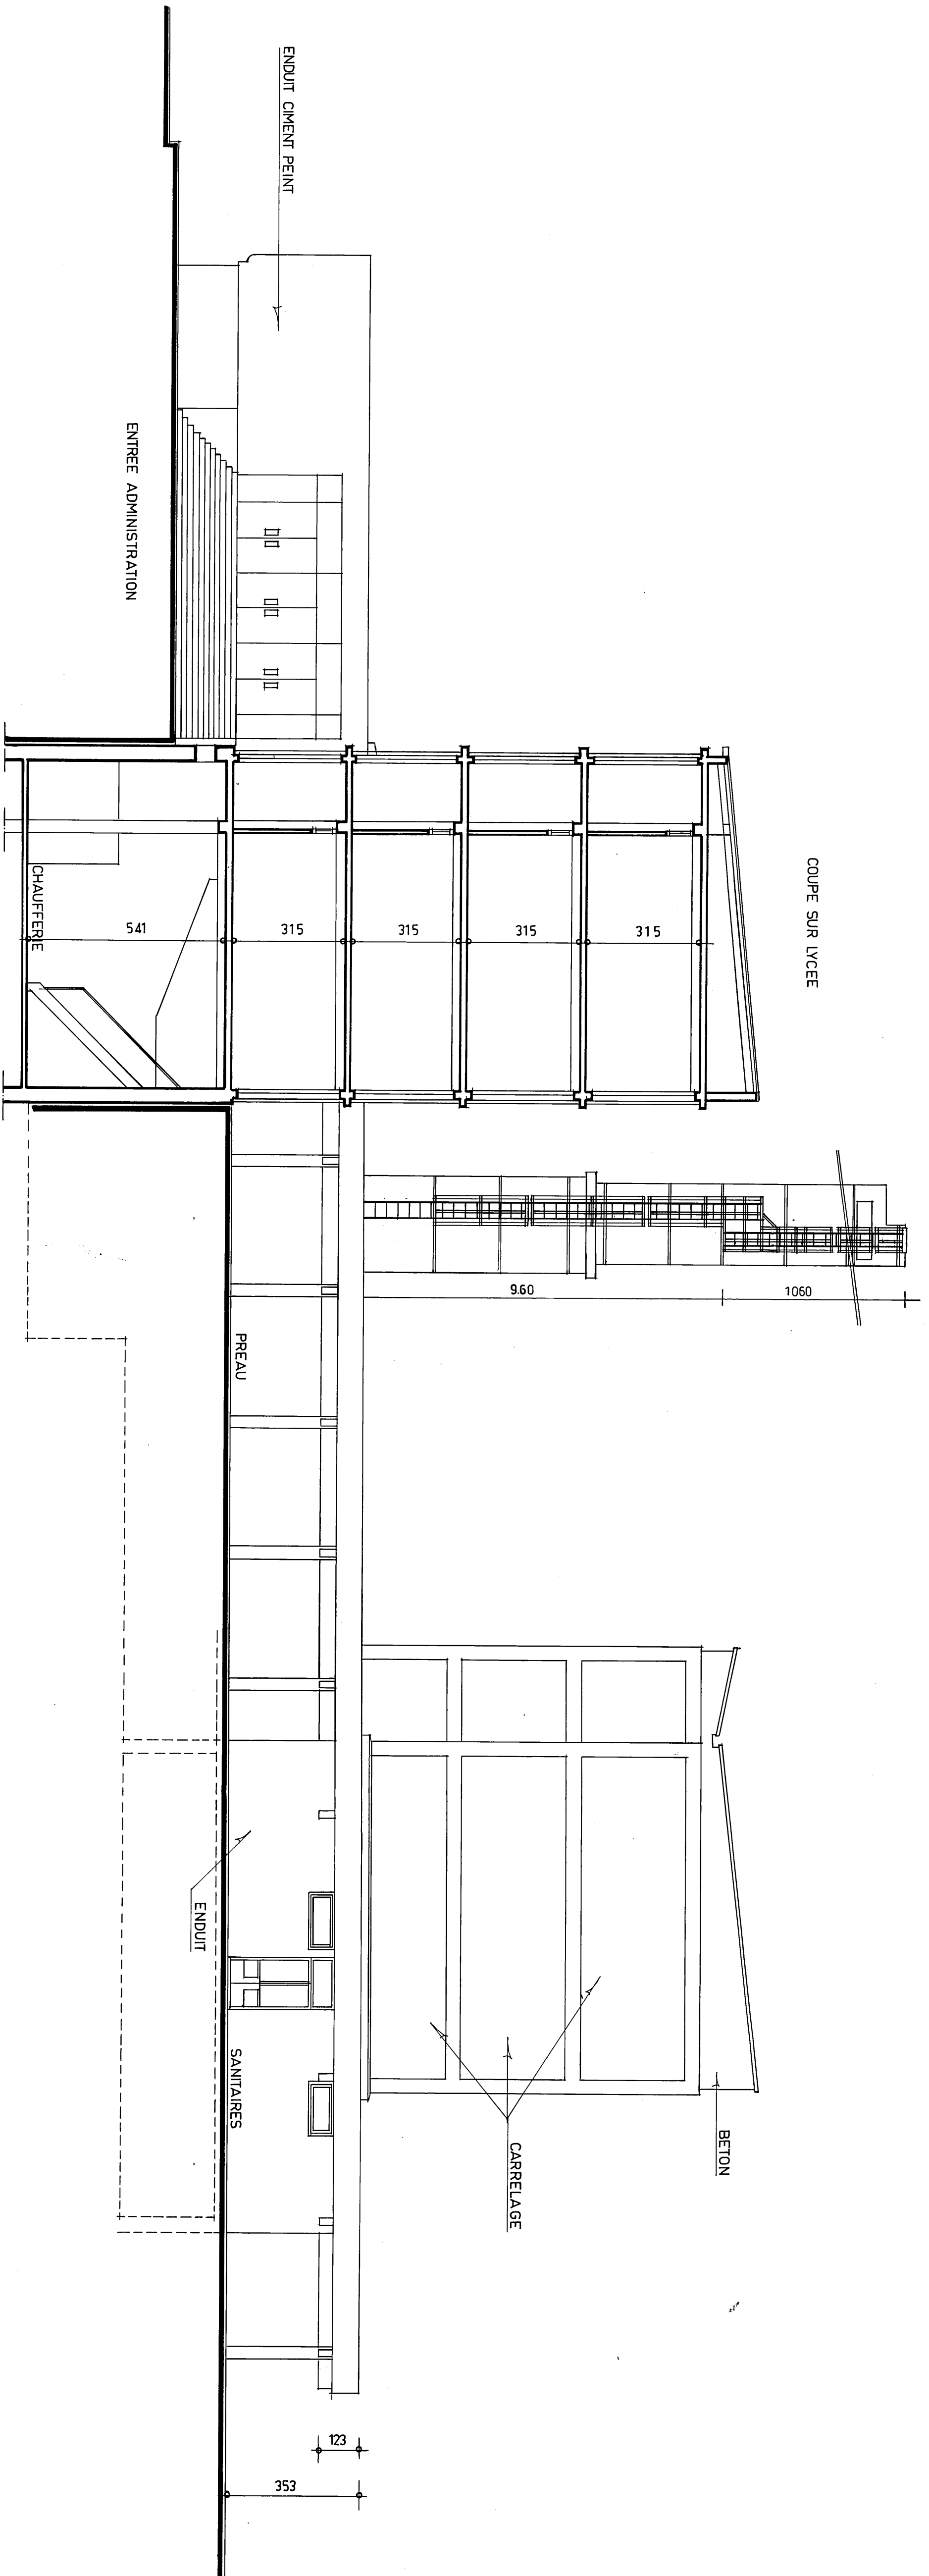

FACADE OUEST - COUPE

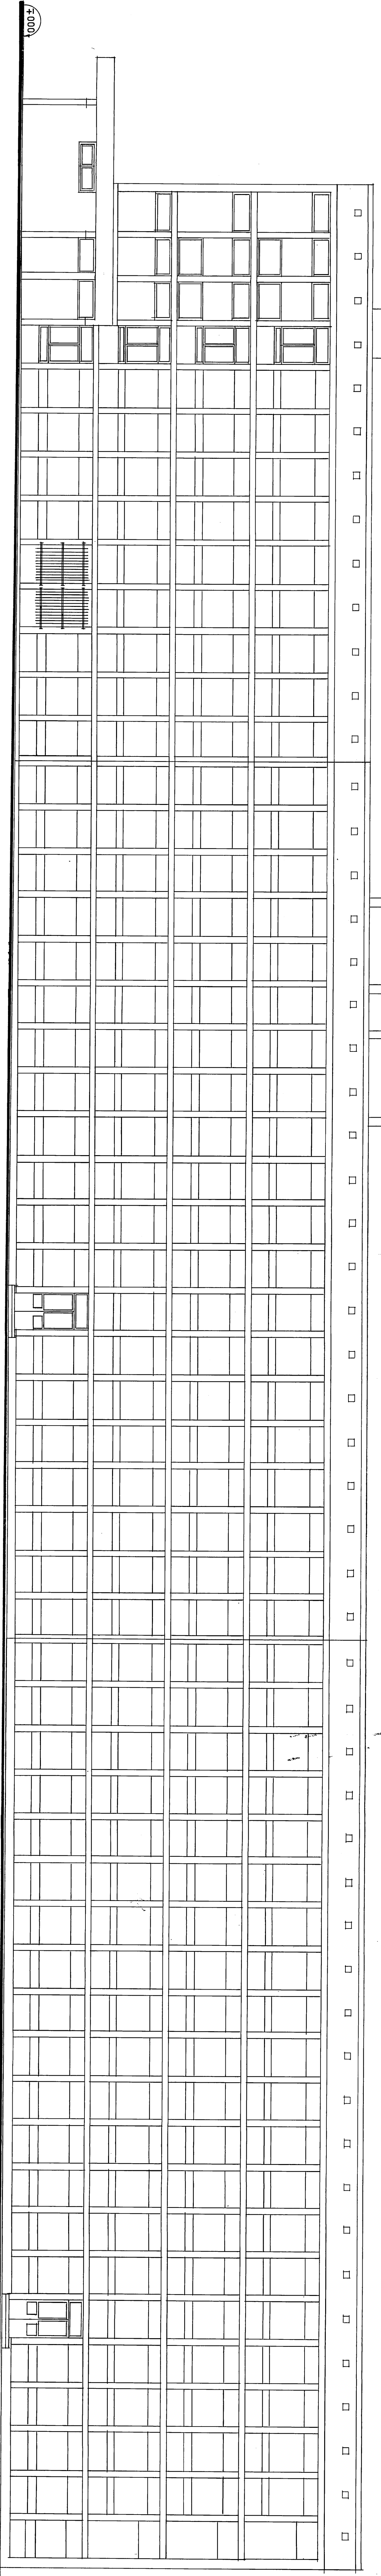

FACADE SUD

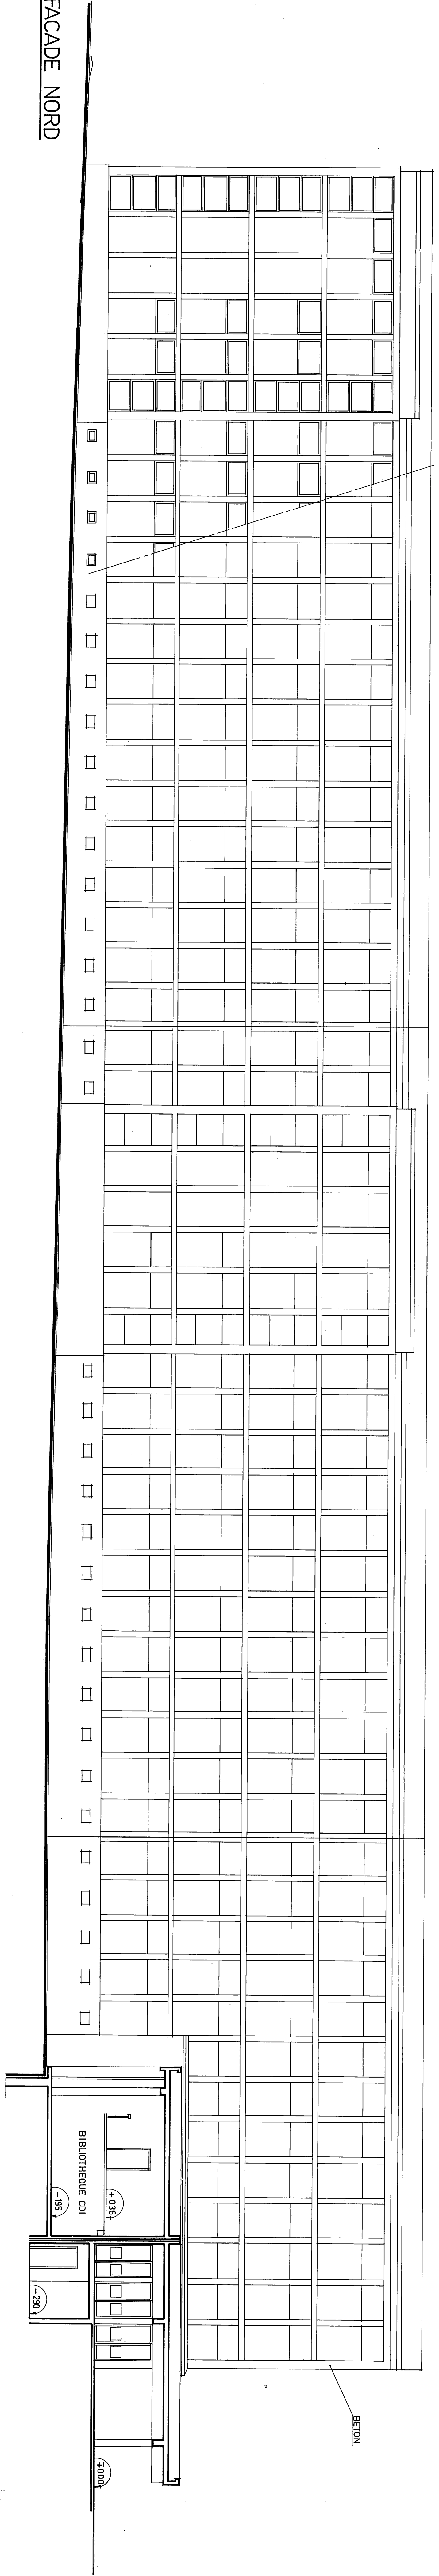

FACADE NORD