




2ème ETAGE

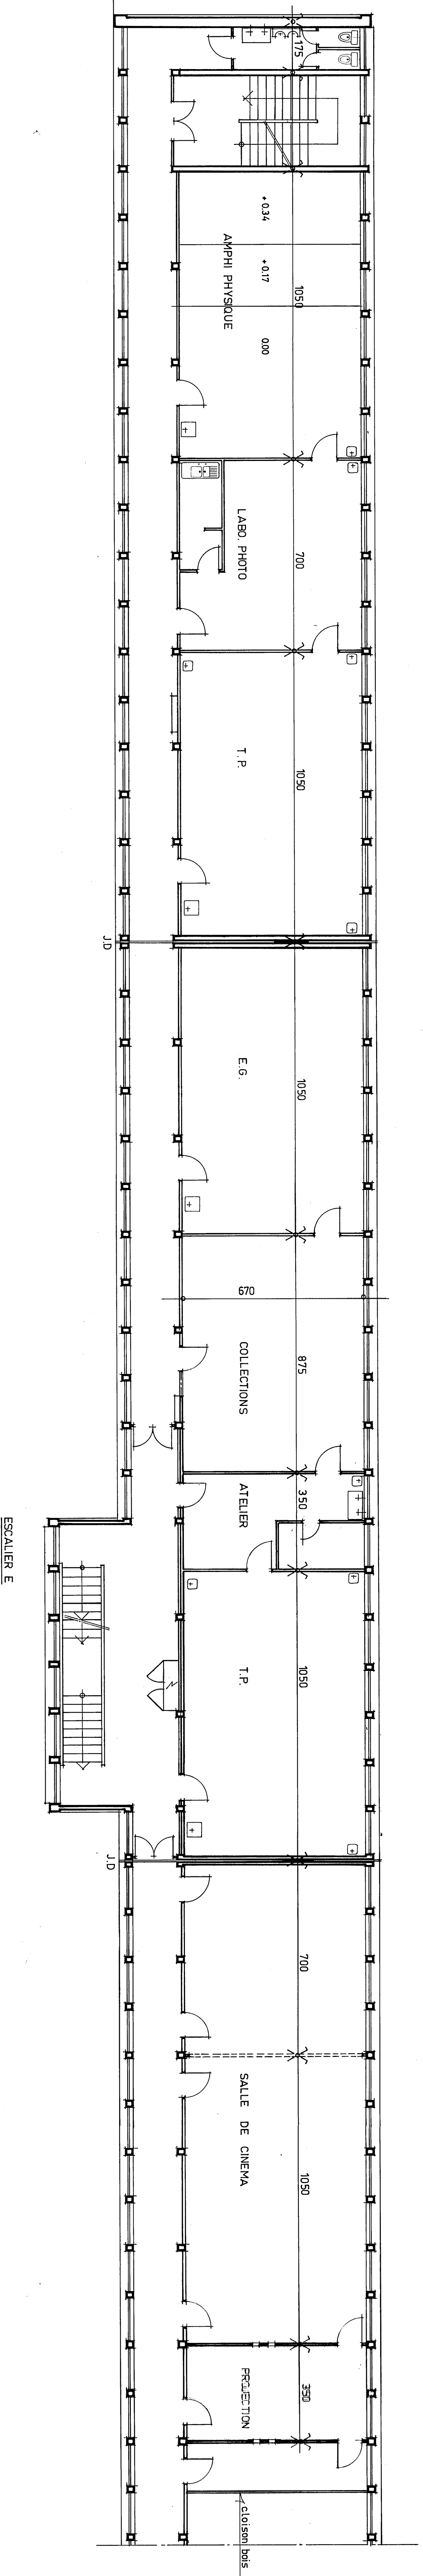

2ème ETAGE

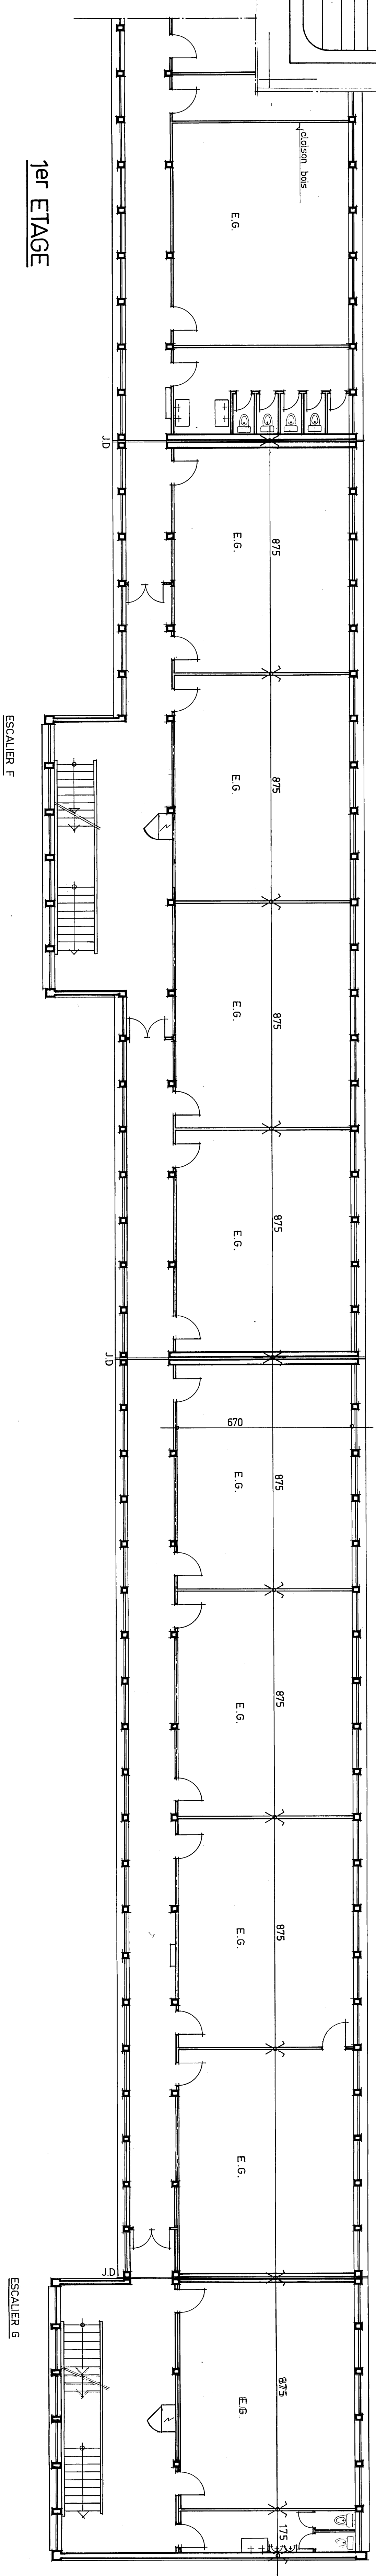

per ETAGE

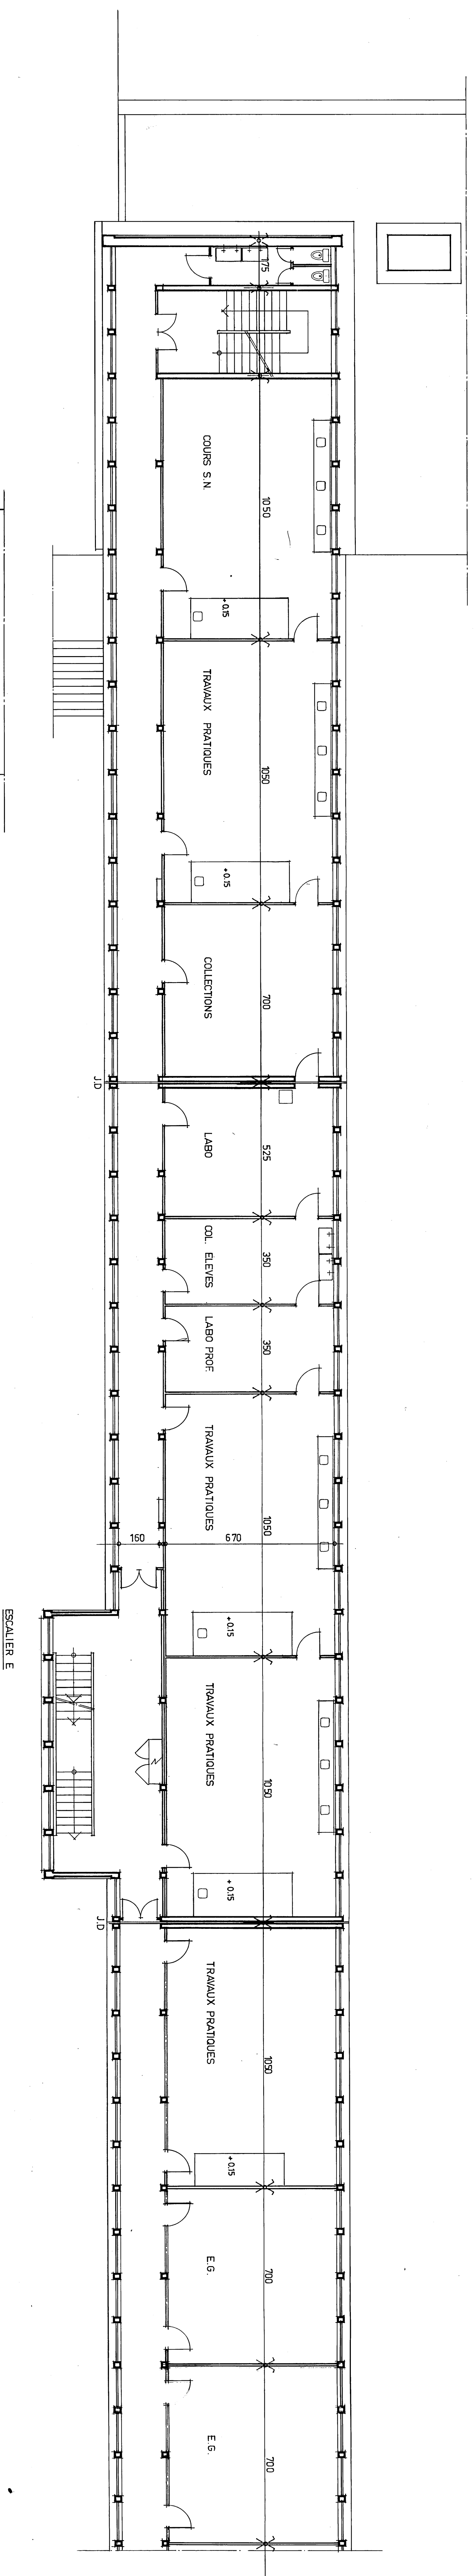

1er ETAGE

