

Ville de Bois Colombes

Cité Scolaire Albert Camus


131 rue Pierre Joigneaux  
92270 Bois Colombes



CONSEIL GÉNÉRAL DES  
HAUTS DE SEINE

08<sup>A</sup>

LYCEE  
PLANS 3ème ETAGE ET TOITURE

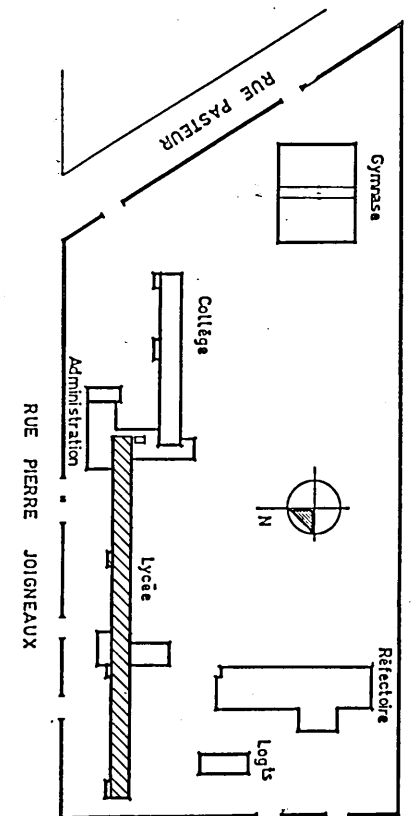

Maître d'ouvrage	DEPARTEMENT DES HAUTS DE SEINE
Maître d'œuvre	DIRECTION DE L'ACTION SCOLAIRE DU DEPARTEMENT DES HAUTS DE SEINE 2 à 16 Bd SOUFFLOT - 92000 NANTERRE


ECHELLE : 1/100	Nov. 87
MISE A JOUR	JUL 91

[illegible]

## TOITURE

Cheminée

TERRASSE GRAVILLON

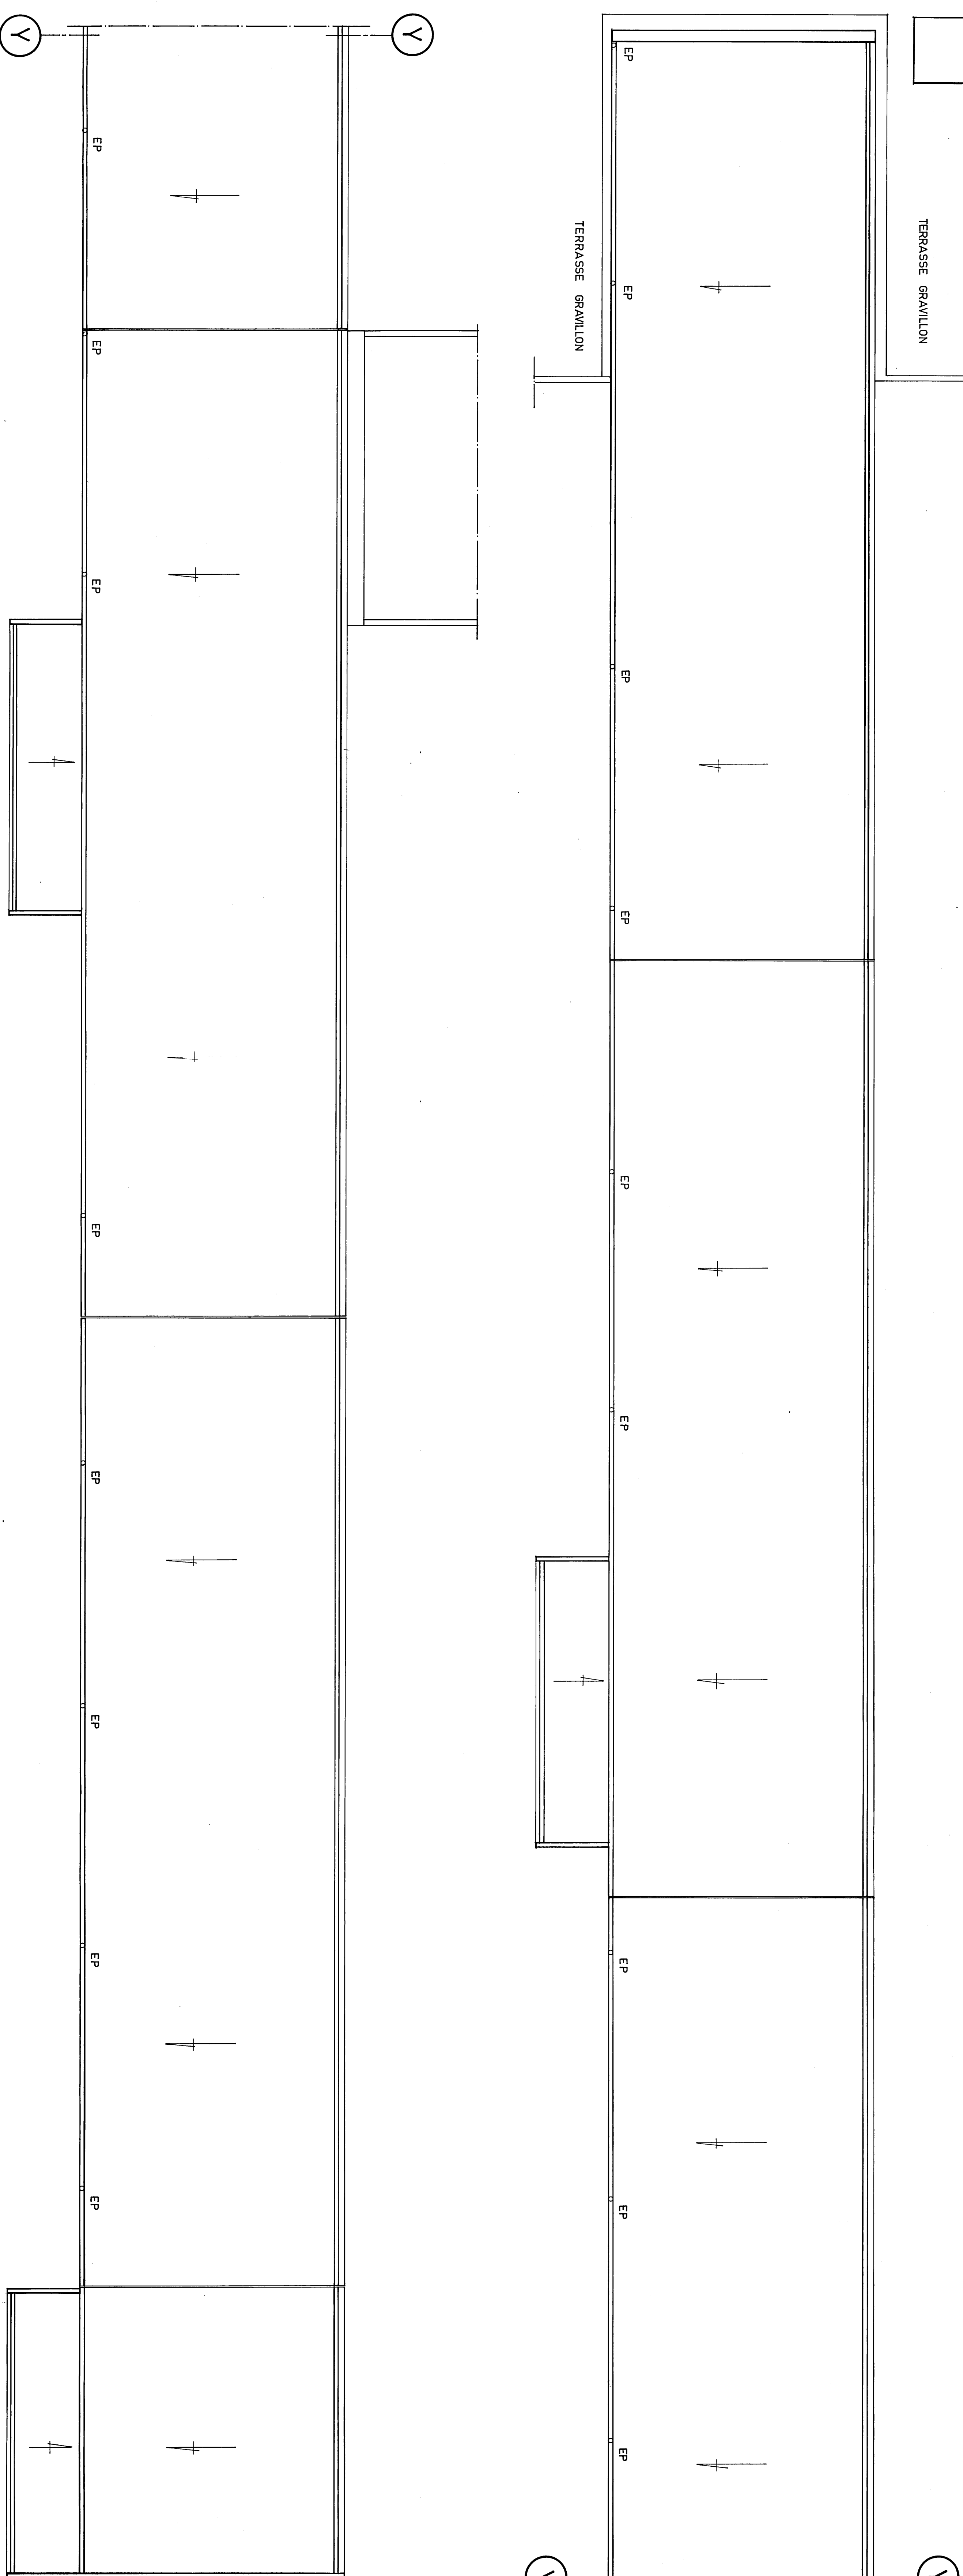

### 3eme ETAGE

