PLAN RDC

Zone A - Ecole élémentaire/Gymnase/Réfectoire

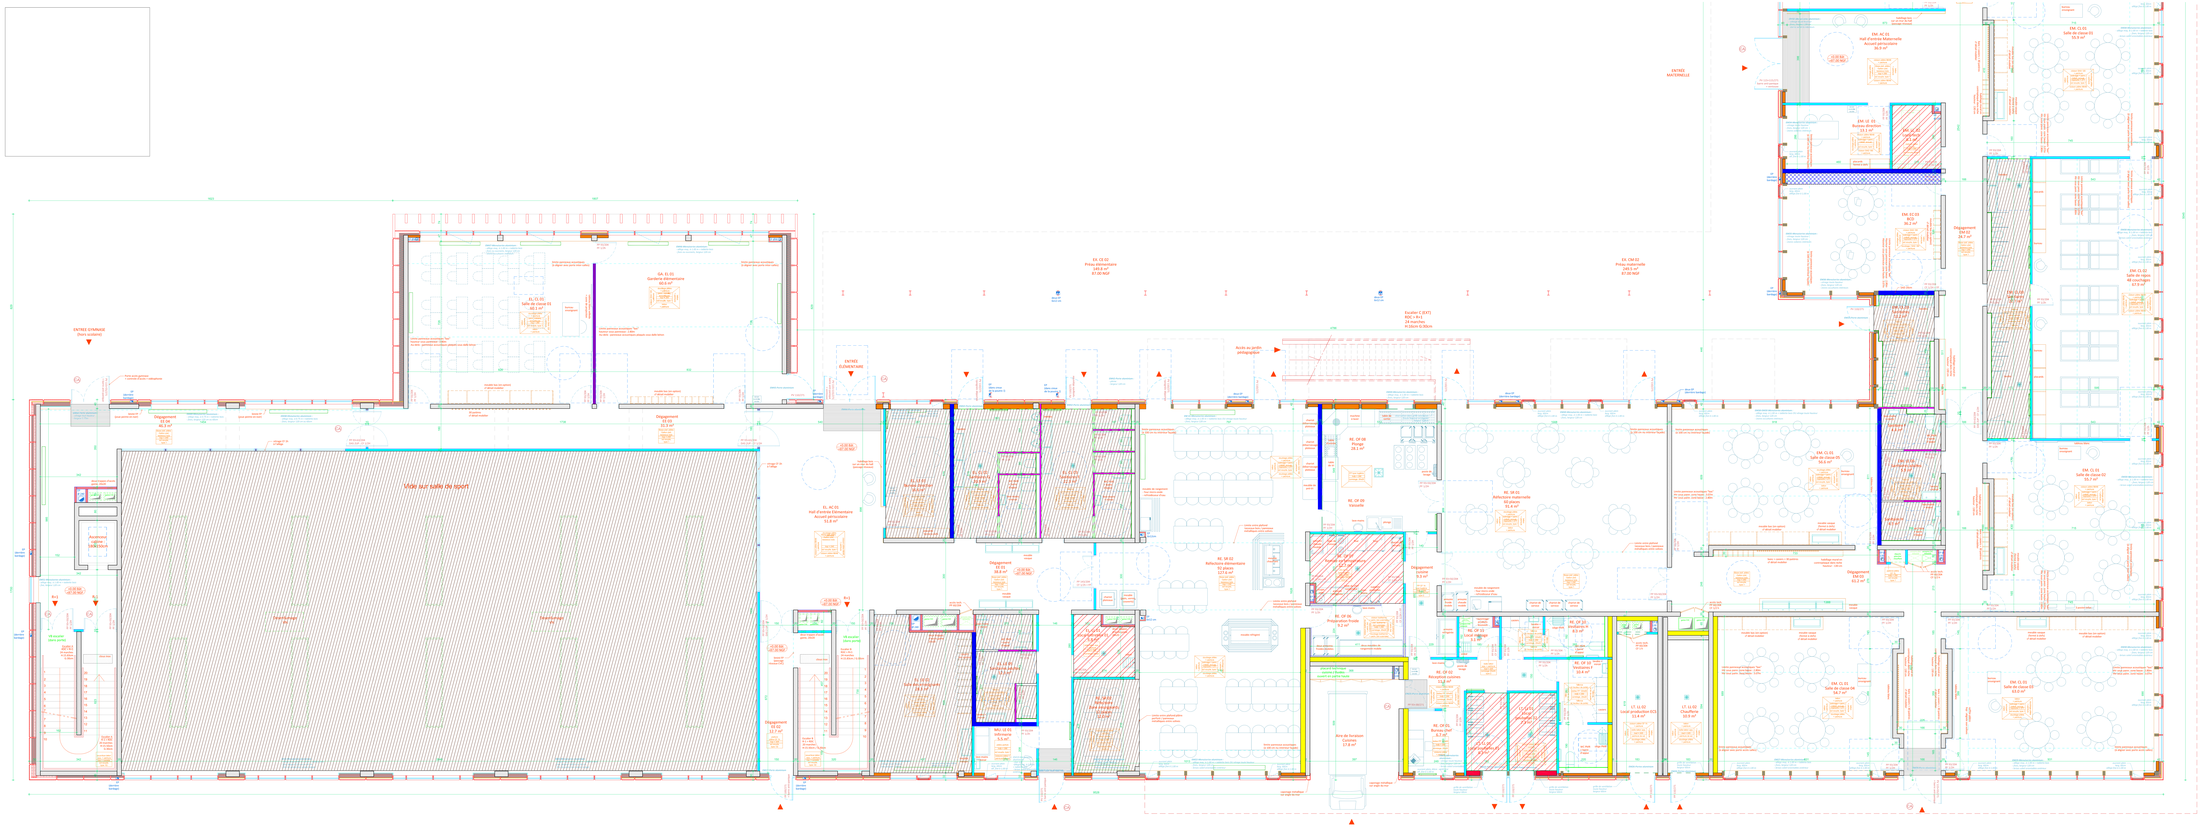
ENTREE GYMNASE (hors horaires)
ENTREE ELEMENTAIRE
ENTREE MATERNELLE
EL 01 01 Salle de classe 01 62.1 m²
GA 01 01 Garderie élémentaire 50.0 m²
EL AC 01 Hall d'entrée Elémentaire Accueil périscolaire 13.8 m²
Accès au jardin pédagogique
EX CR 02 Préau élémentaire 87.00 m²
EX CM 02 Préau maternelle 87.00 m²
Escalier C (EXT) RDC + R+1 14 marches et 2 demi-niveaux
Dégagement RDC 46.9 m²
Dégagement RDC 53.25 m²
Dégagement RDC 51.5 m²
Dégagement RDC 38.8 m²
Dégagement RDC 11.3 m²
Dégagement RDC 11.7 m²
Dégagement RDC 12.3 m²
Dégagement RDC 36.7 m²
Dégagement RDC 34.7 m²
Dégagement RDC 13.2 m²
Dégagement RDC 13.2 m²
Dégagement RDC 13.2