






Perspective sur le lycée et son entrée depuis la Rue du Moulin de Bailly

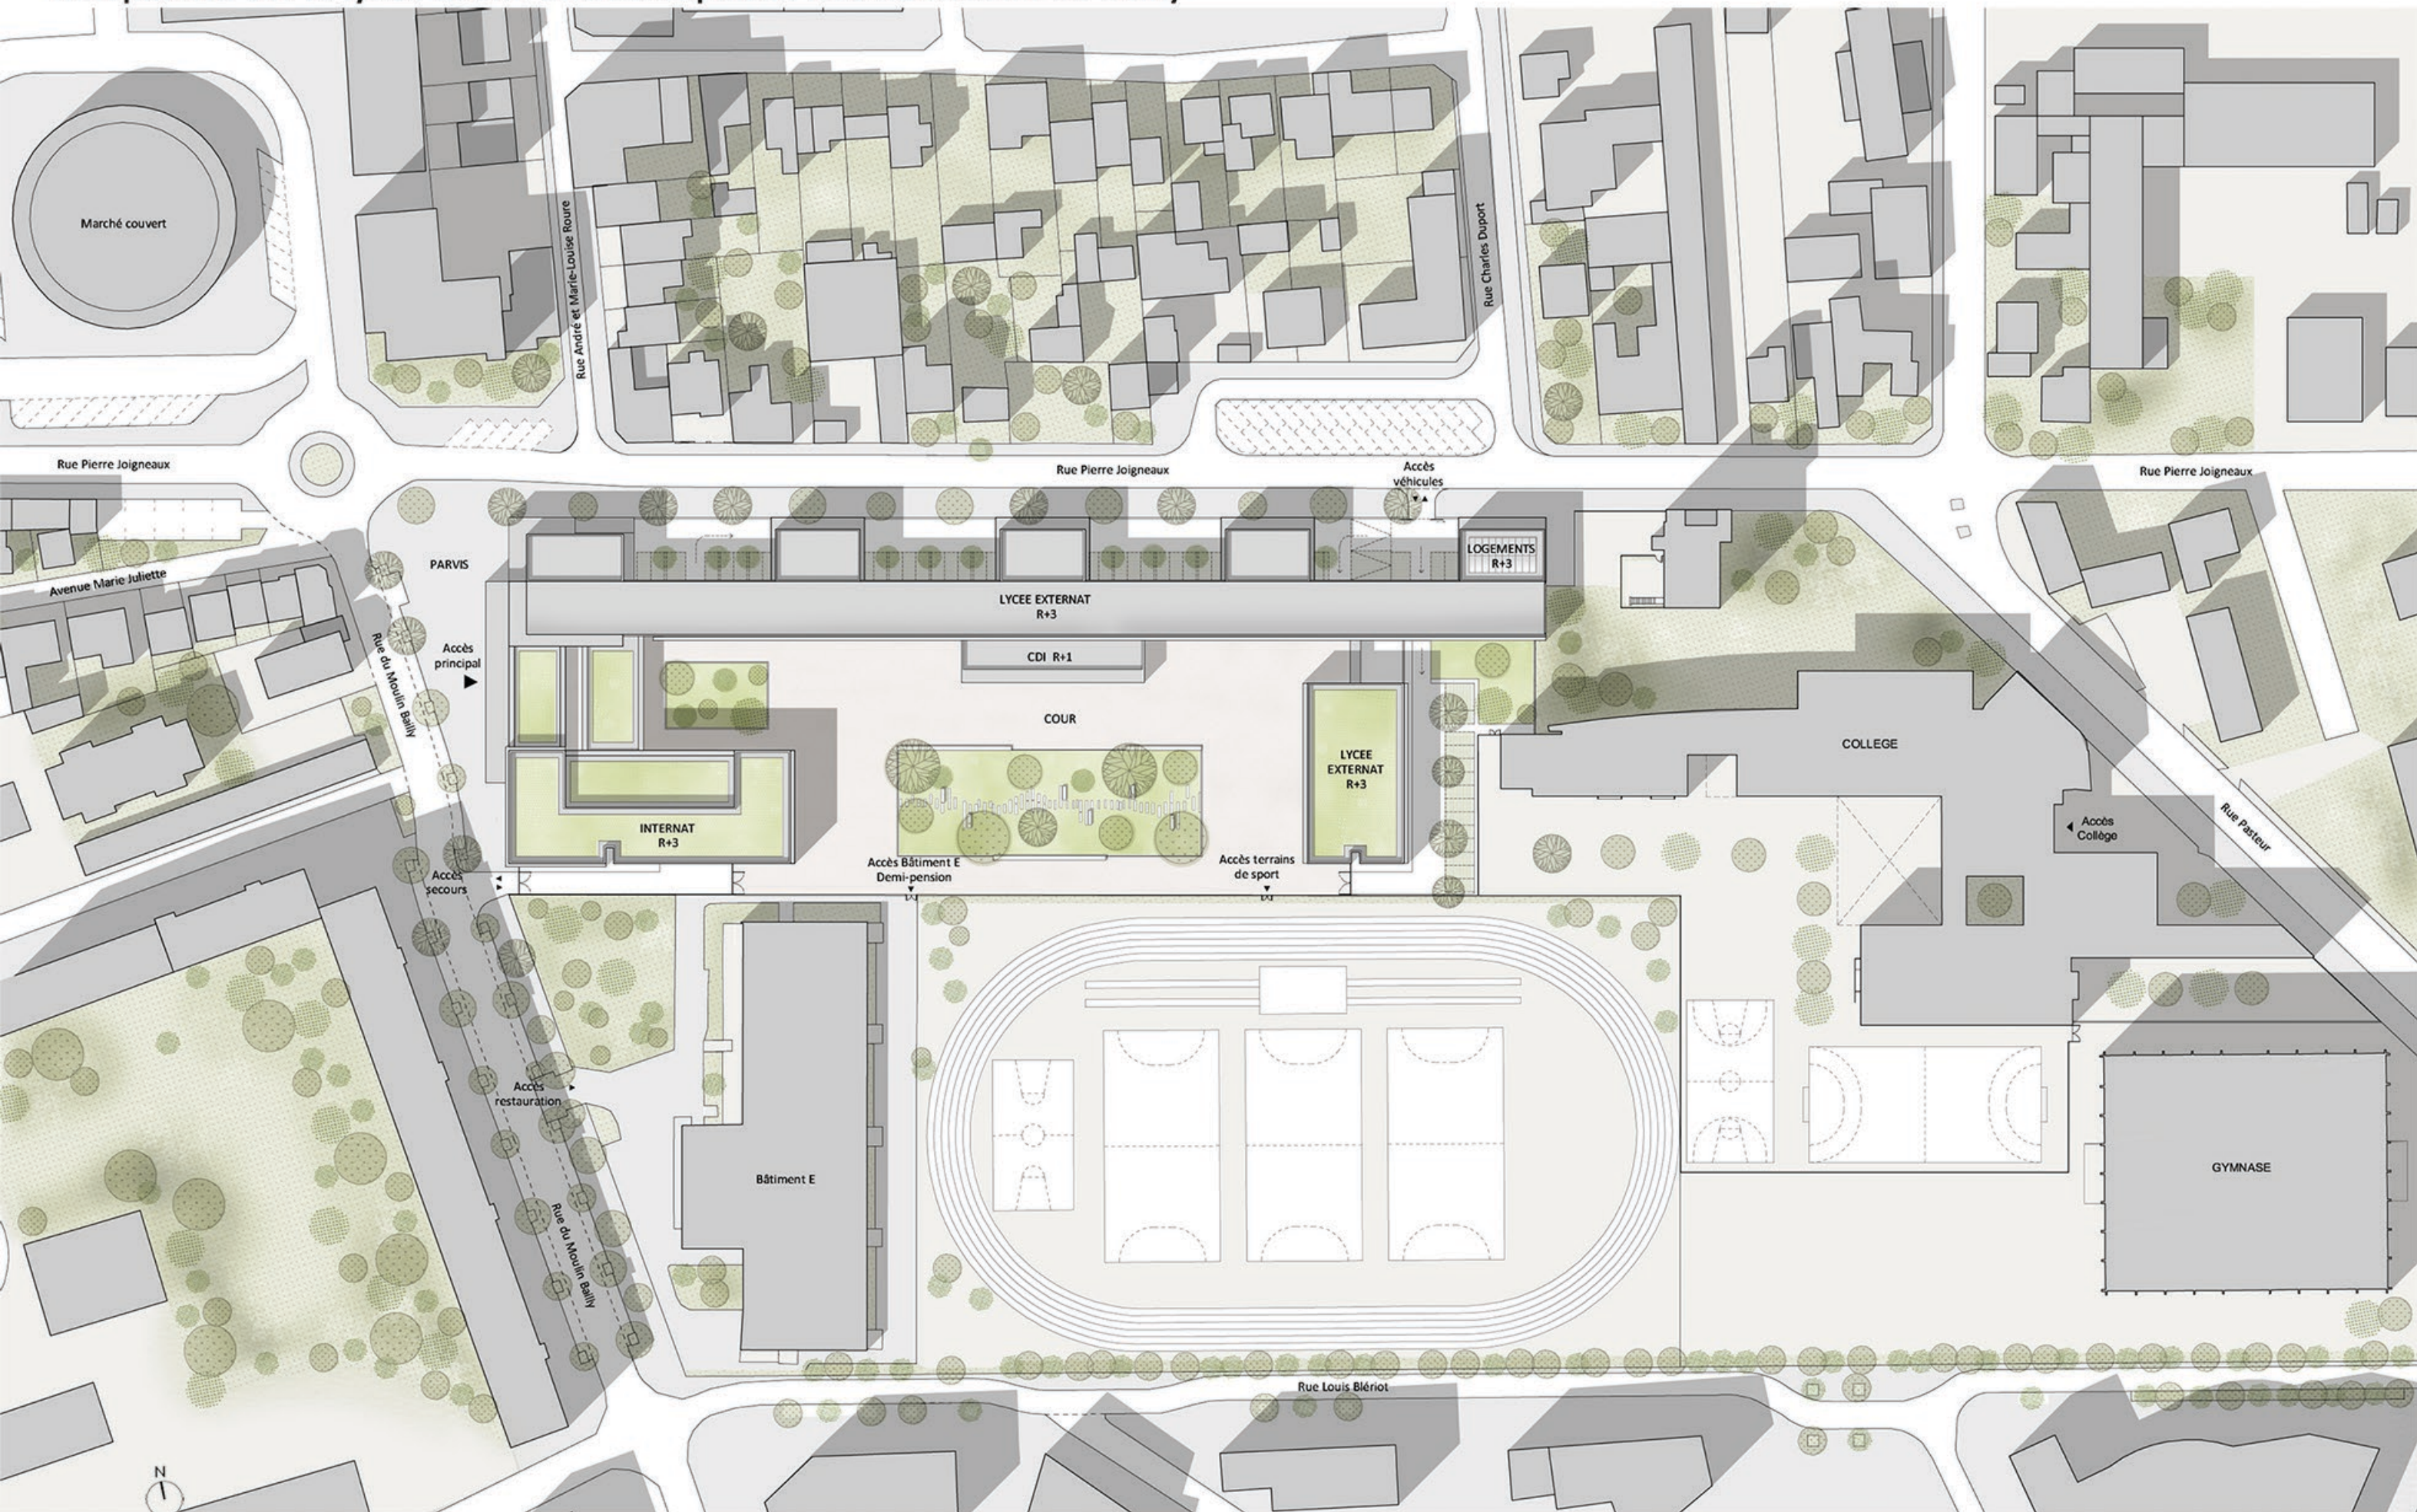

Plan de masse - 1/1000

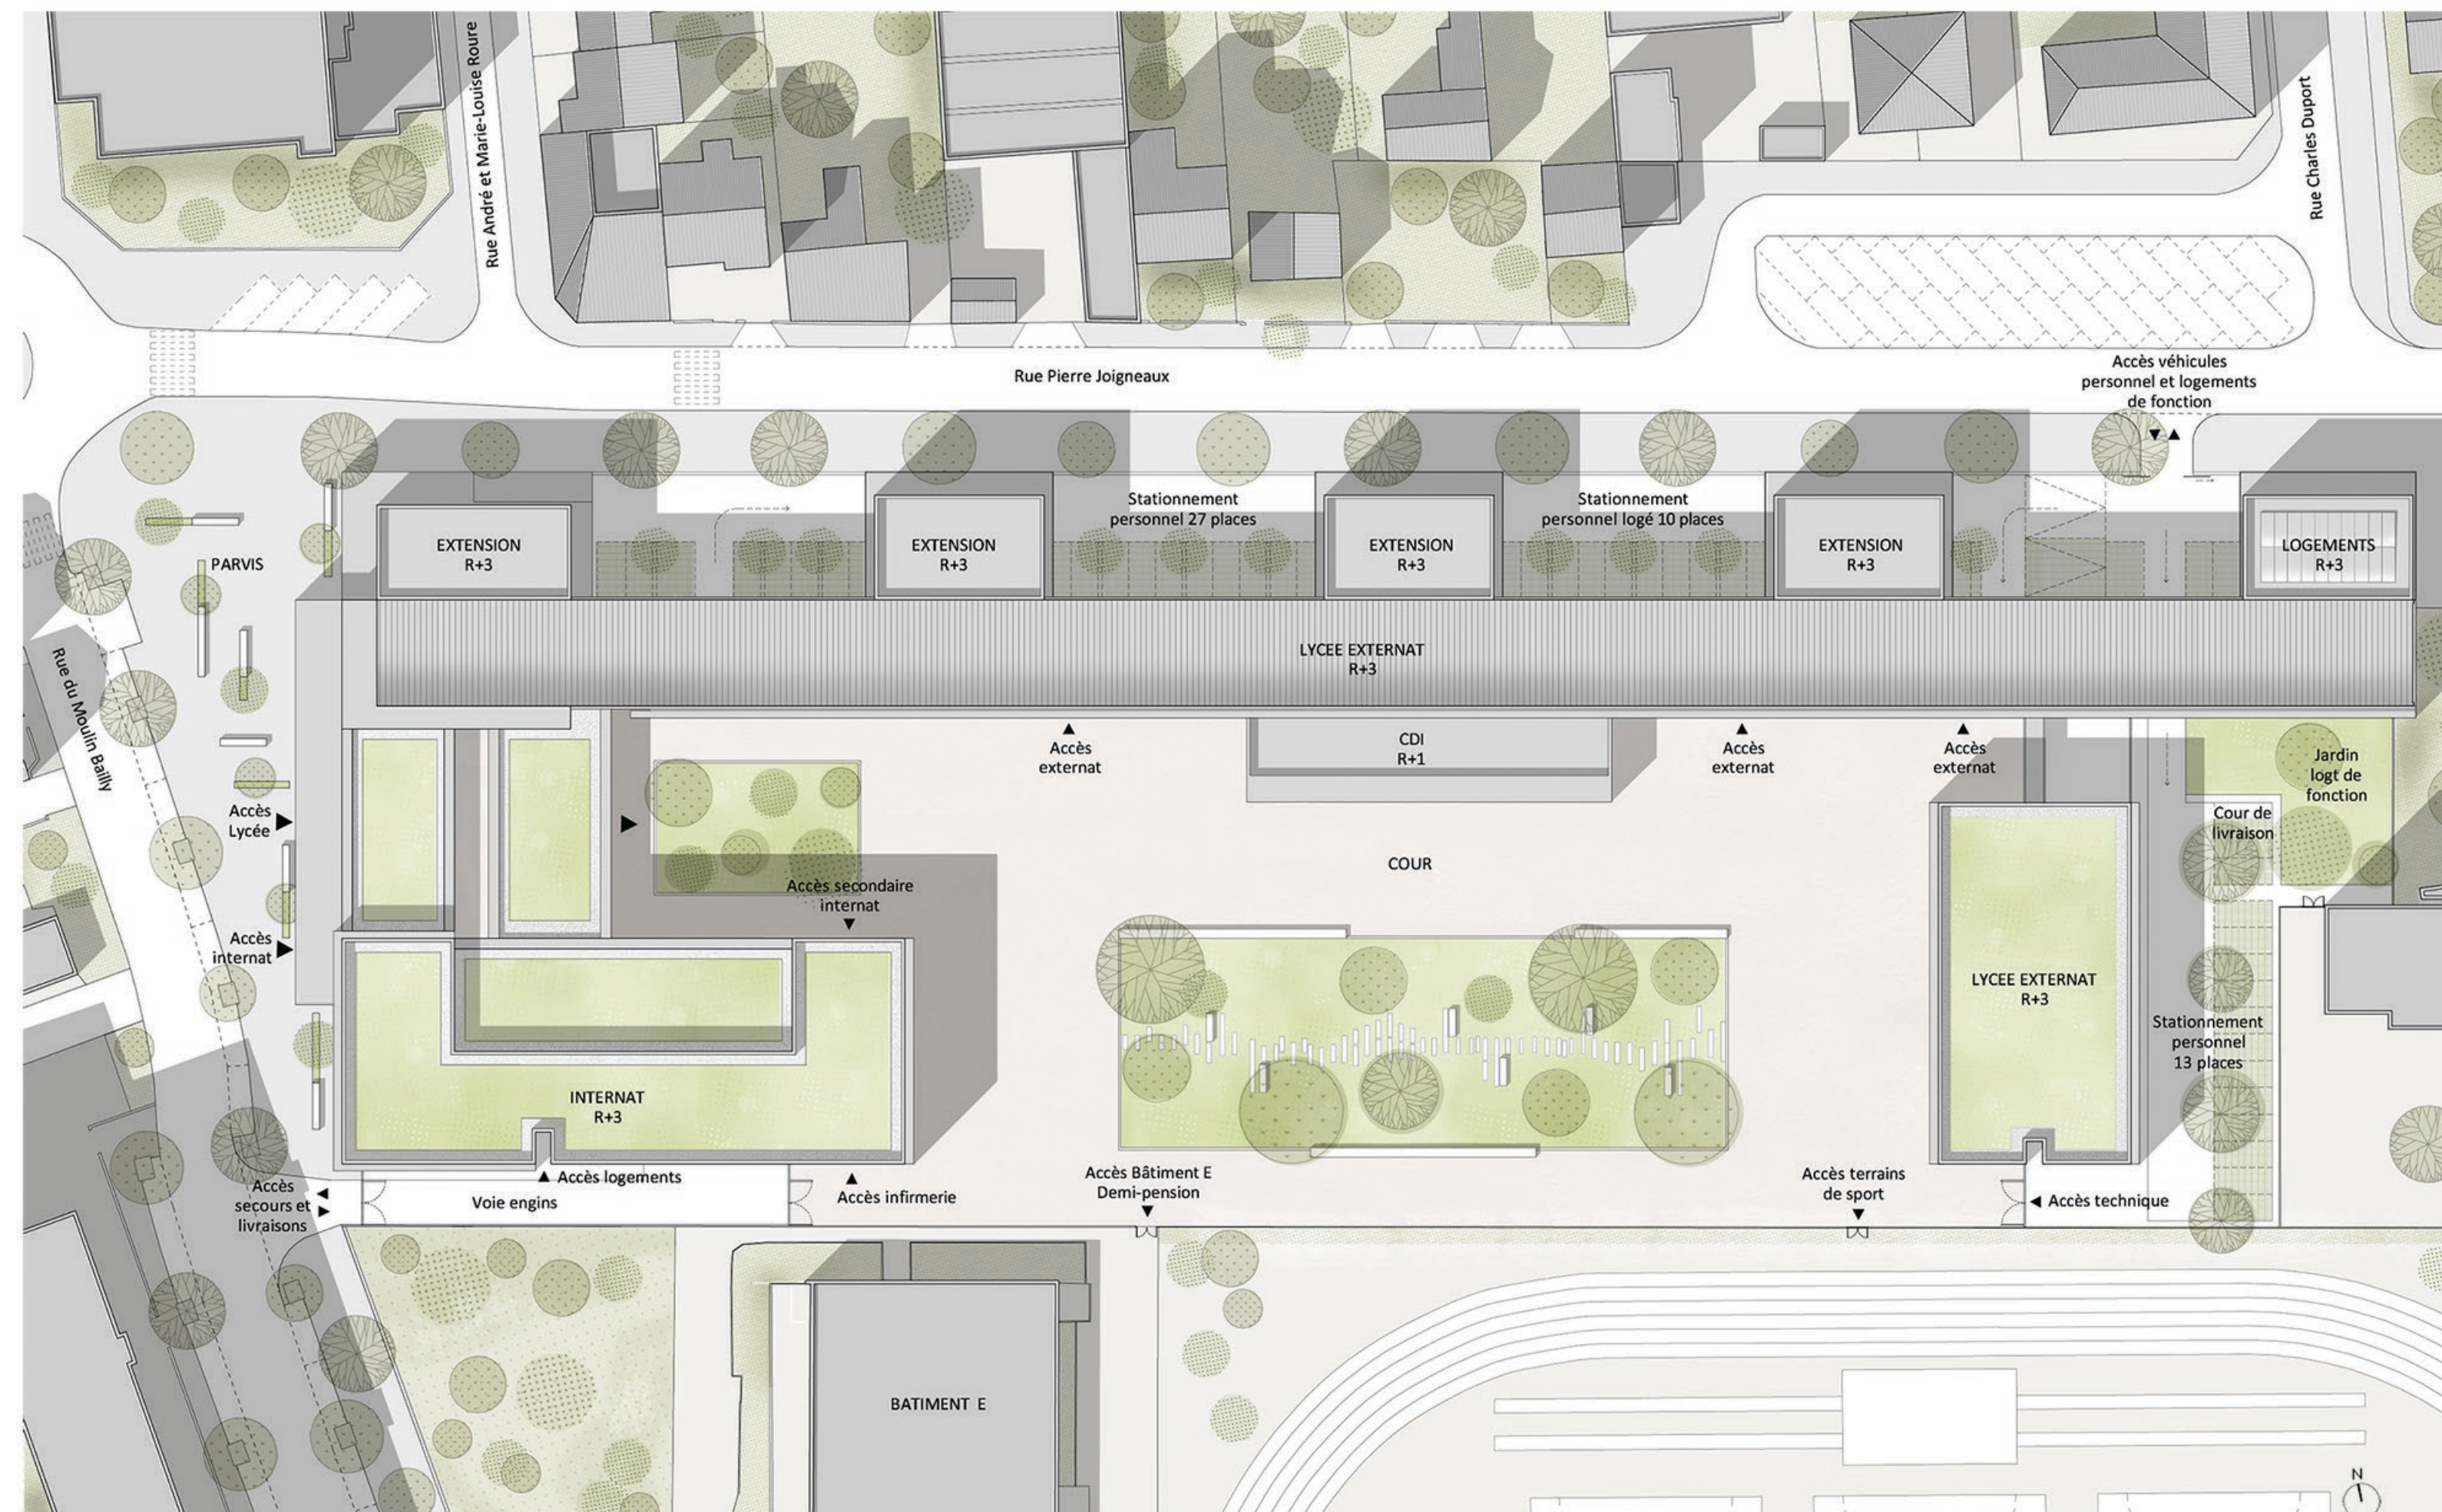


Plan de masse - 1/500

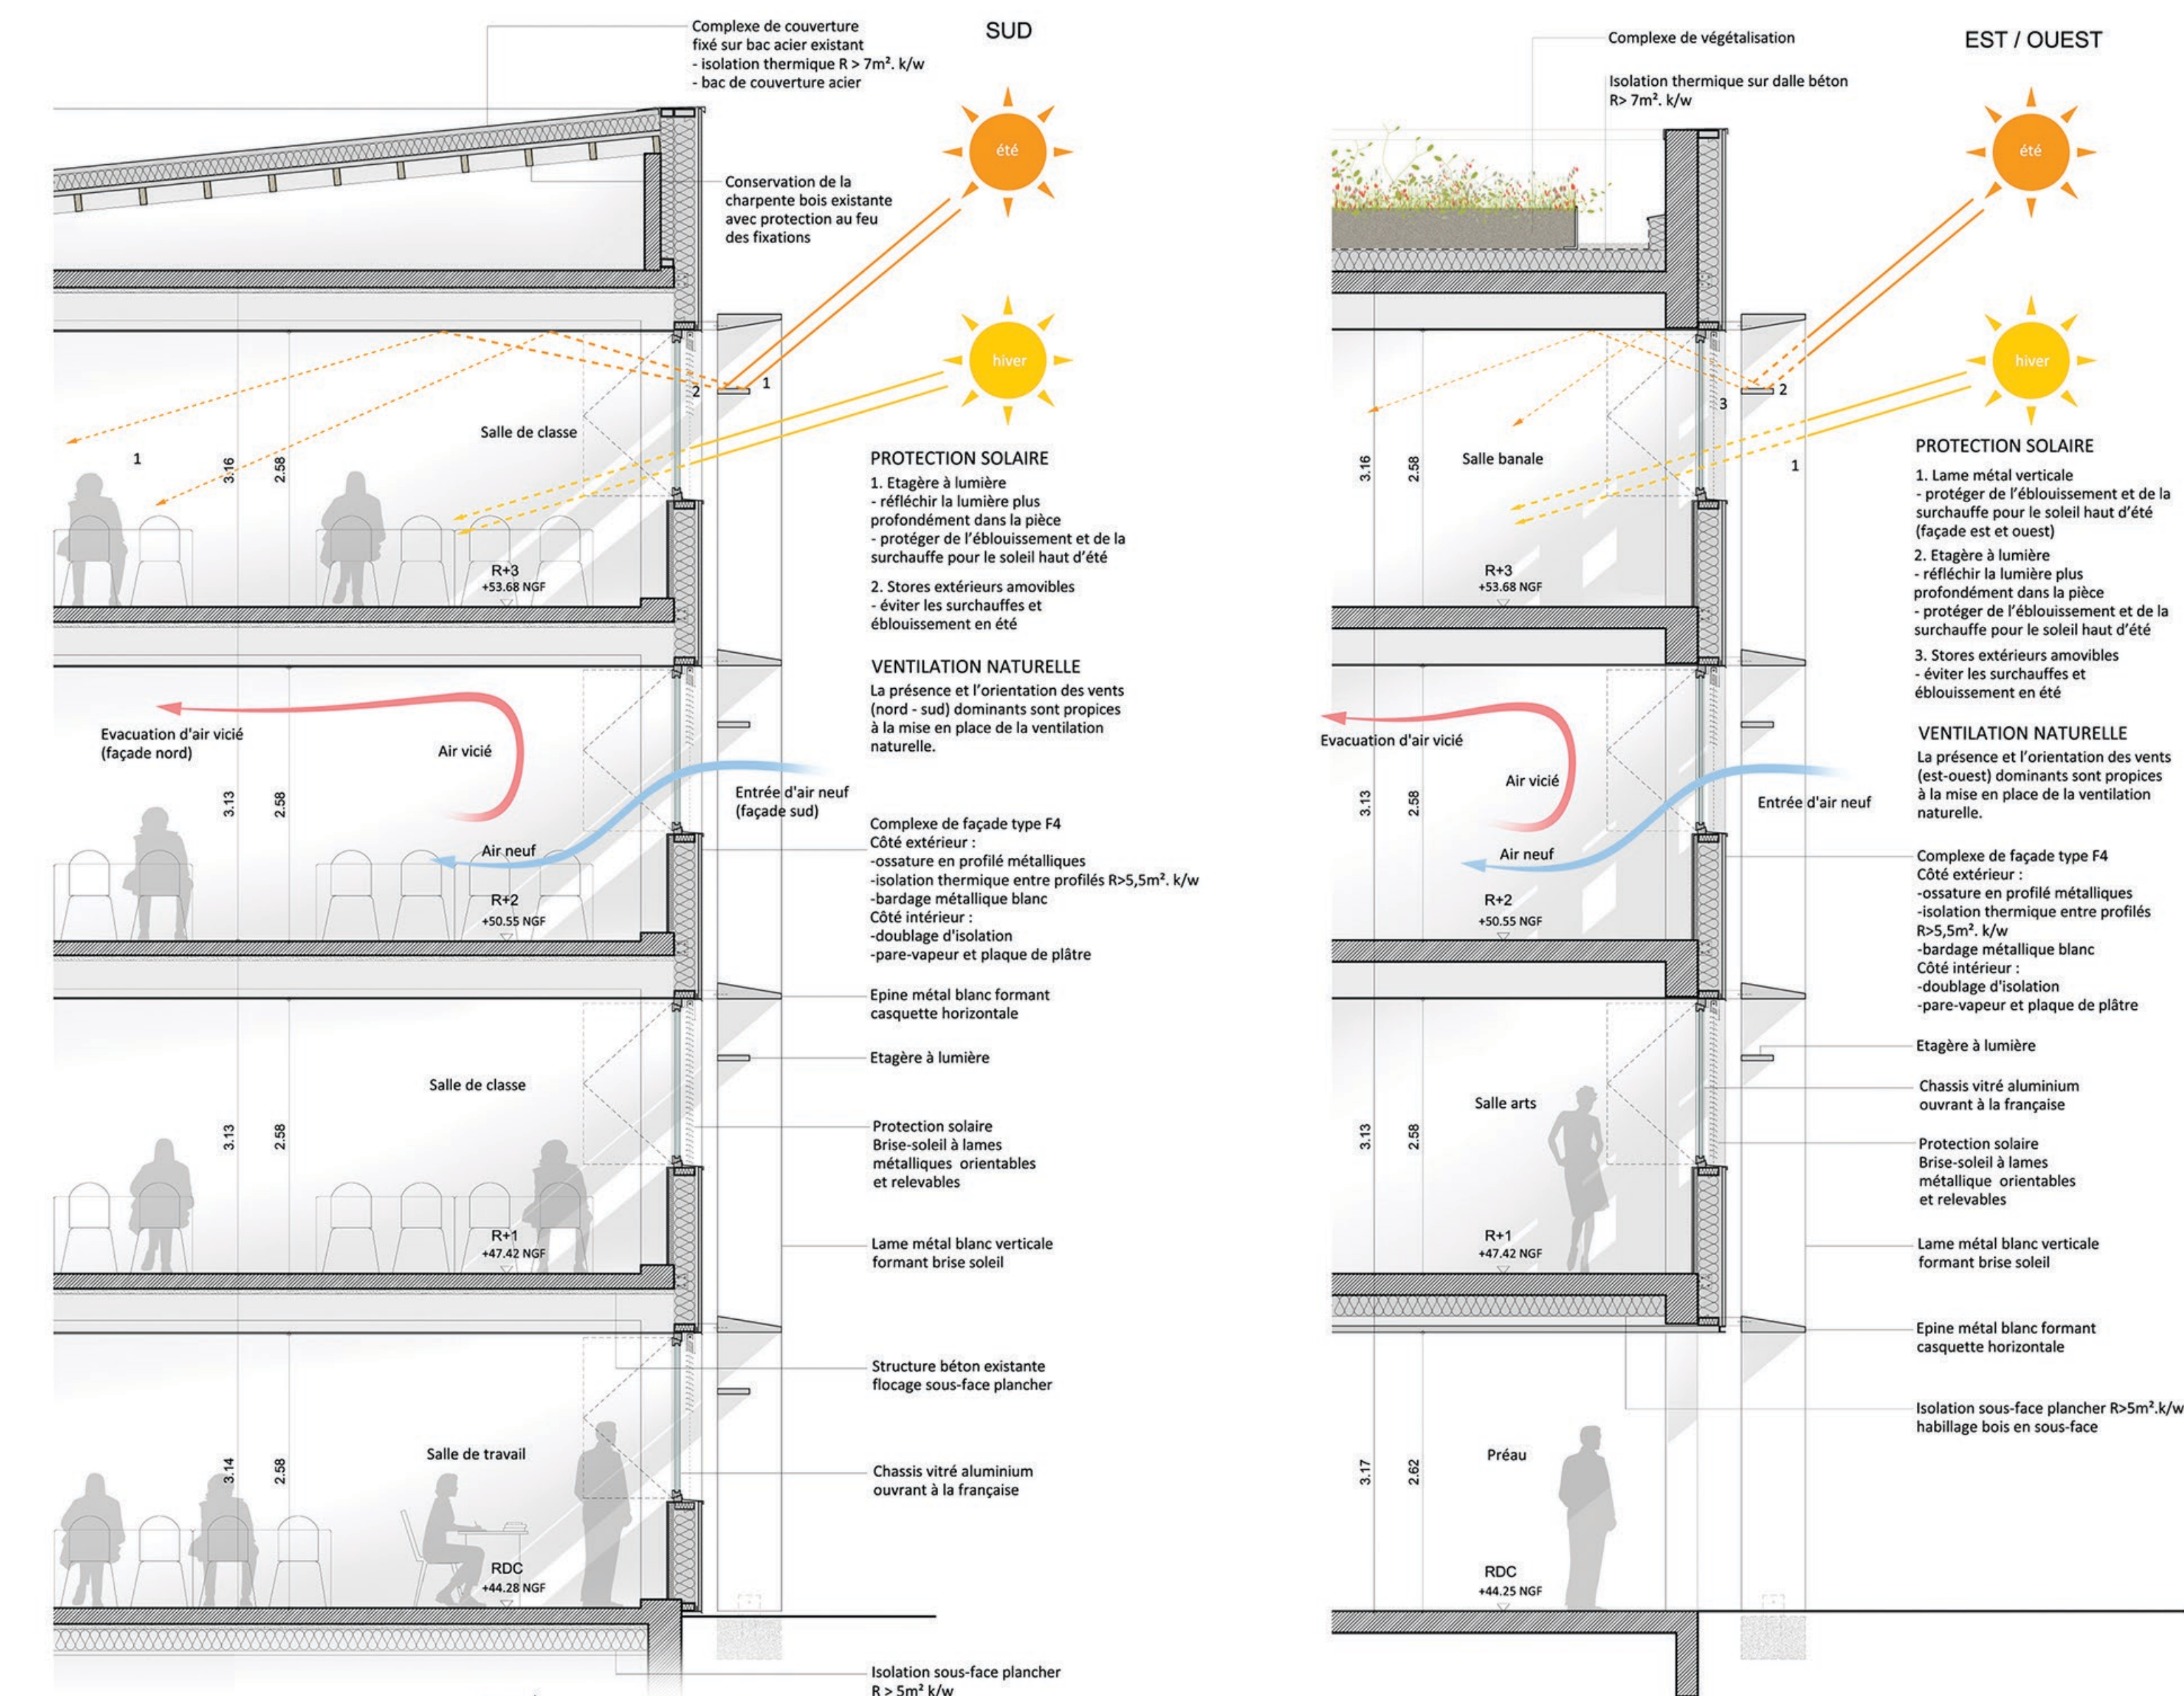

Coupe Façade Sud bâtiment restructuré 1/50

Coupe Façade Ouest extension 1/50

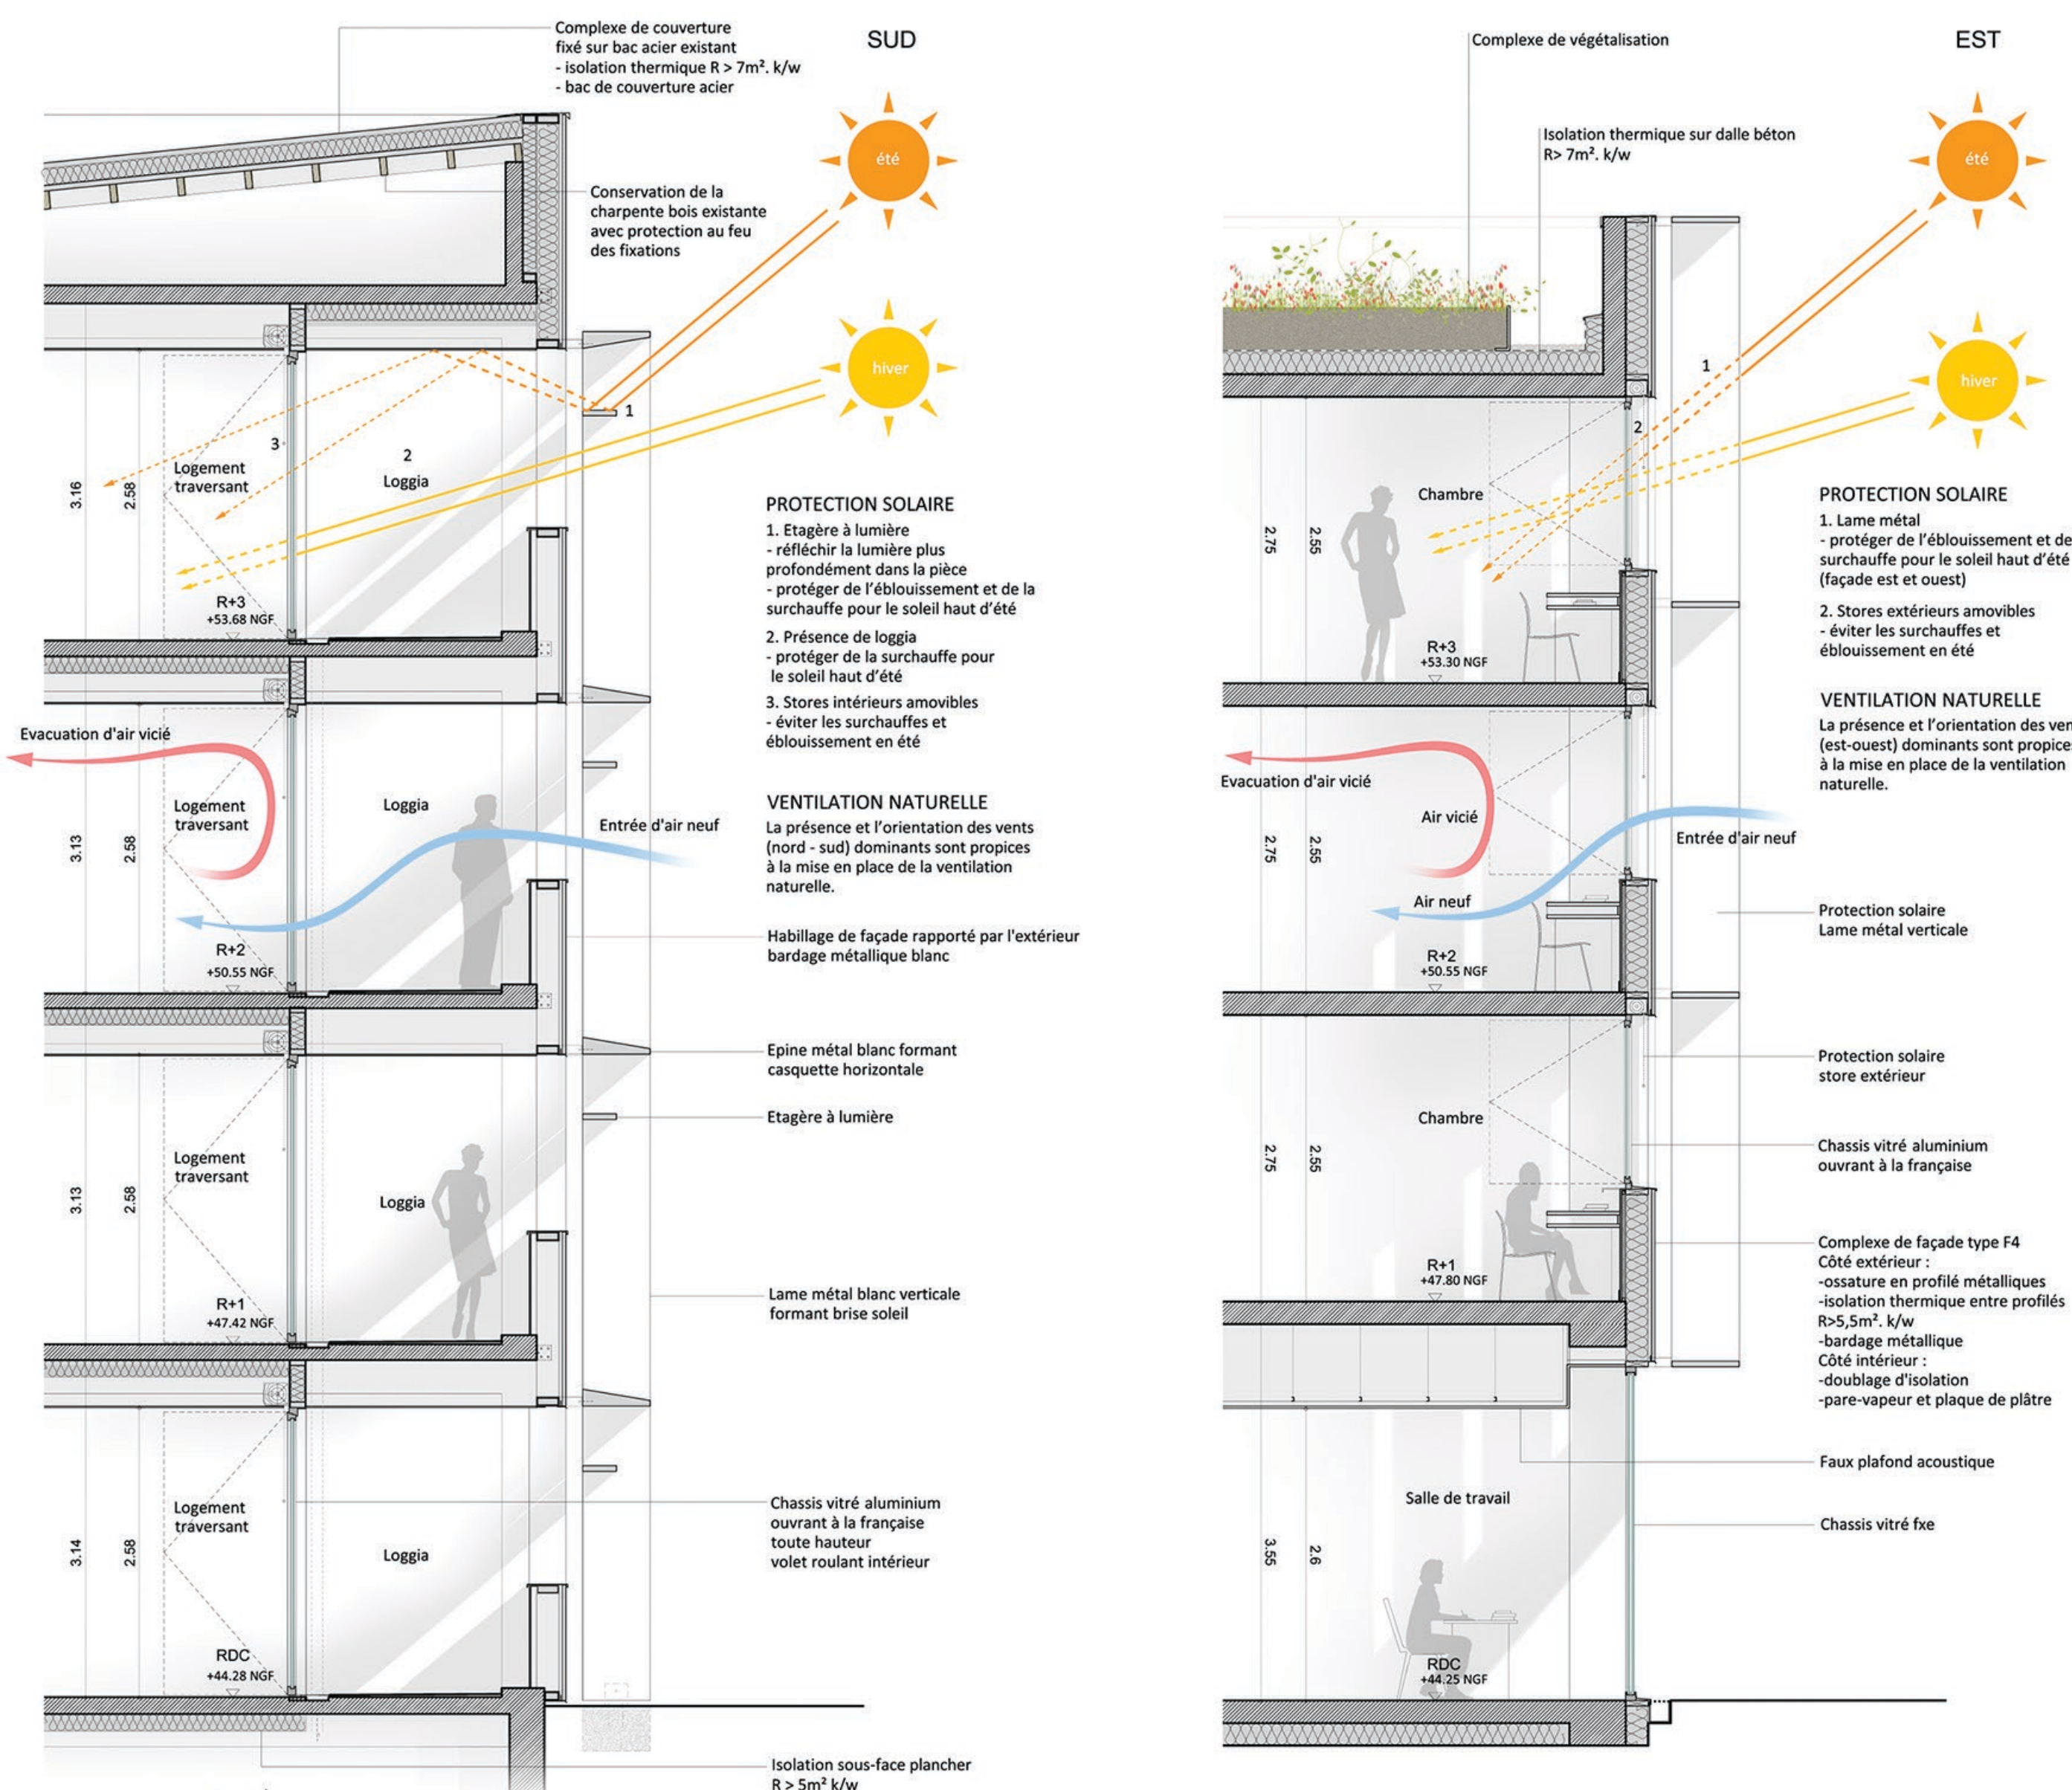

Coupe Façade Sud logements 1/50

Coupe Façade Est internat 1/50



Façade Nord - Rue Pierre Joigneux 1/250